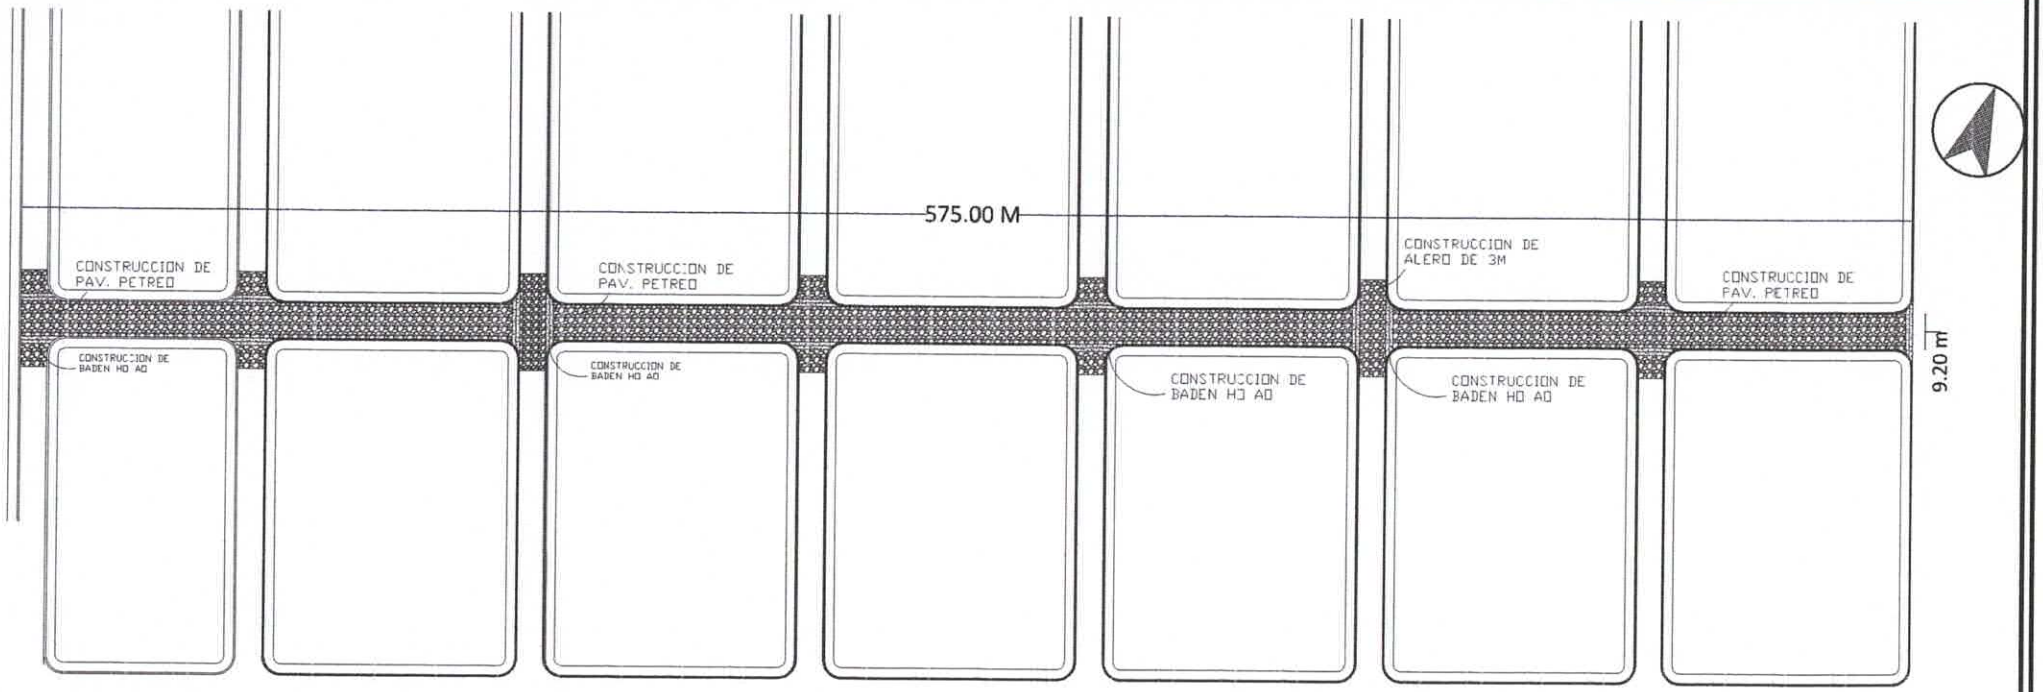

MUNICIPALIDAD DE SALTOS DEL GUAIRÁ	PROYECTO	PROYECTISTA	FECHA	LAMINA Nº
DEPARTAMENTO DE CANINDEYÚ - PY	PAVIMENTO PETREO BARRIO G 2	ARQ. EDUARDO ISAAC CUEVAS FLEITAS REGISTRO PROFESIONAL M.O.P.C: 4.716	SEPTIEMBRE/2023	1/1

ARQ. EDUARDO ISAAC CUEVAS FLEITAS
Reg.Prof M.O.P.C. Nº 4.716