DEPARTAMENTO DE OBRAS MUNICIPALIDAD DE ITAUGUA

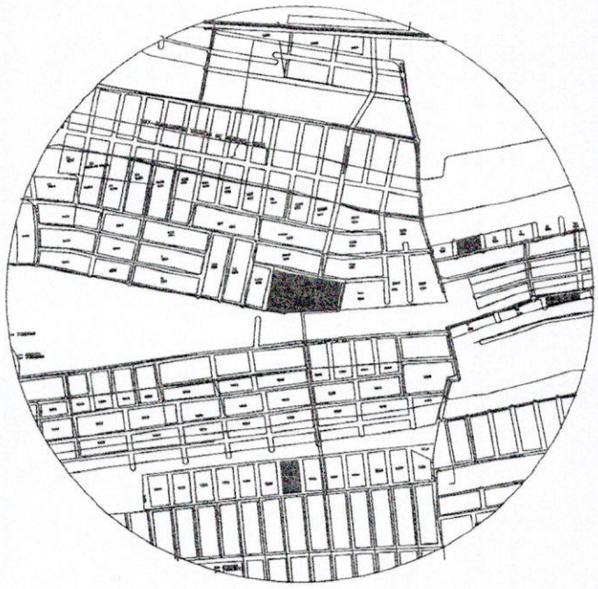

PLANTA DE LA CALLE

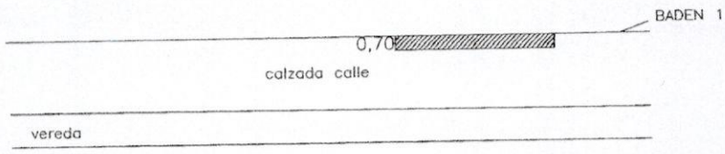

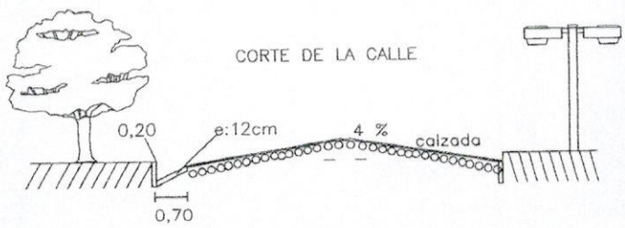

PROYECTO DE BADEN DE Hº

CALLE AVENIDA JAPON y CALLE 1.

PROFESIONAL = DEPARTAMENTO DE OBRAS

MUNICIPALIDAD DE ITAUGUA
DPTO. OBRAS Y CATASTRO
APROBADO
Por Resolución Nº 573/2017
Fecha 04/03/2017
Observación
Firma del Encargado

MUNICIPALIDAD DE ITAUGUA · DEPARTAMENTO DE OBRAS ·

DIRECTOR DEL DPTO. DE OBRAS

LUGAR = AVENIDA JAPON.
DISTRITO = ITAUGUA
LONGITUD DEL BADEN 1 : 70 MTS.
ANCHO DEL BADEN. = 0,70M
ESPESOR. = 0,12M
VOLUMEN. TOTAL = 5,88 m3

LUGAR = CALLE 1.
DISTRITO = ITAUGUA
LONGITUD DEL BADEN 2 : 61,5 MTS.
ANCHO DEL BADEN: 0,50 M.
ESPESOR DEL LECHO: 0.12M.
VOLUMEN. TOTAL=3,69 m3

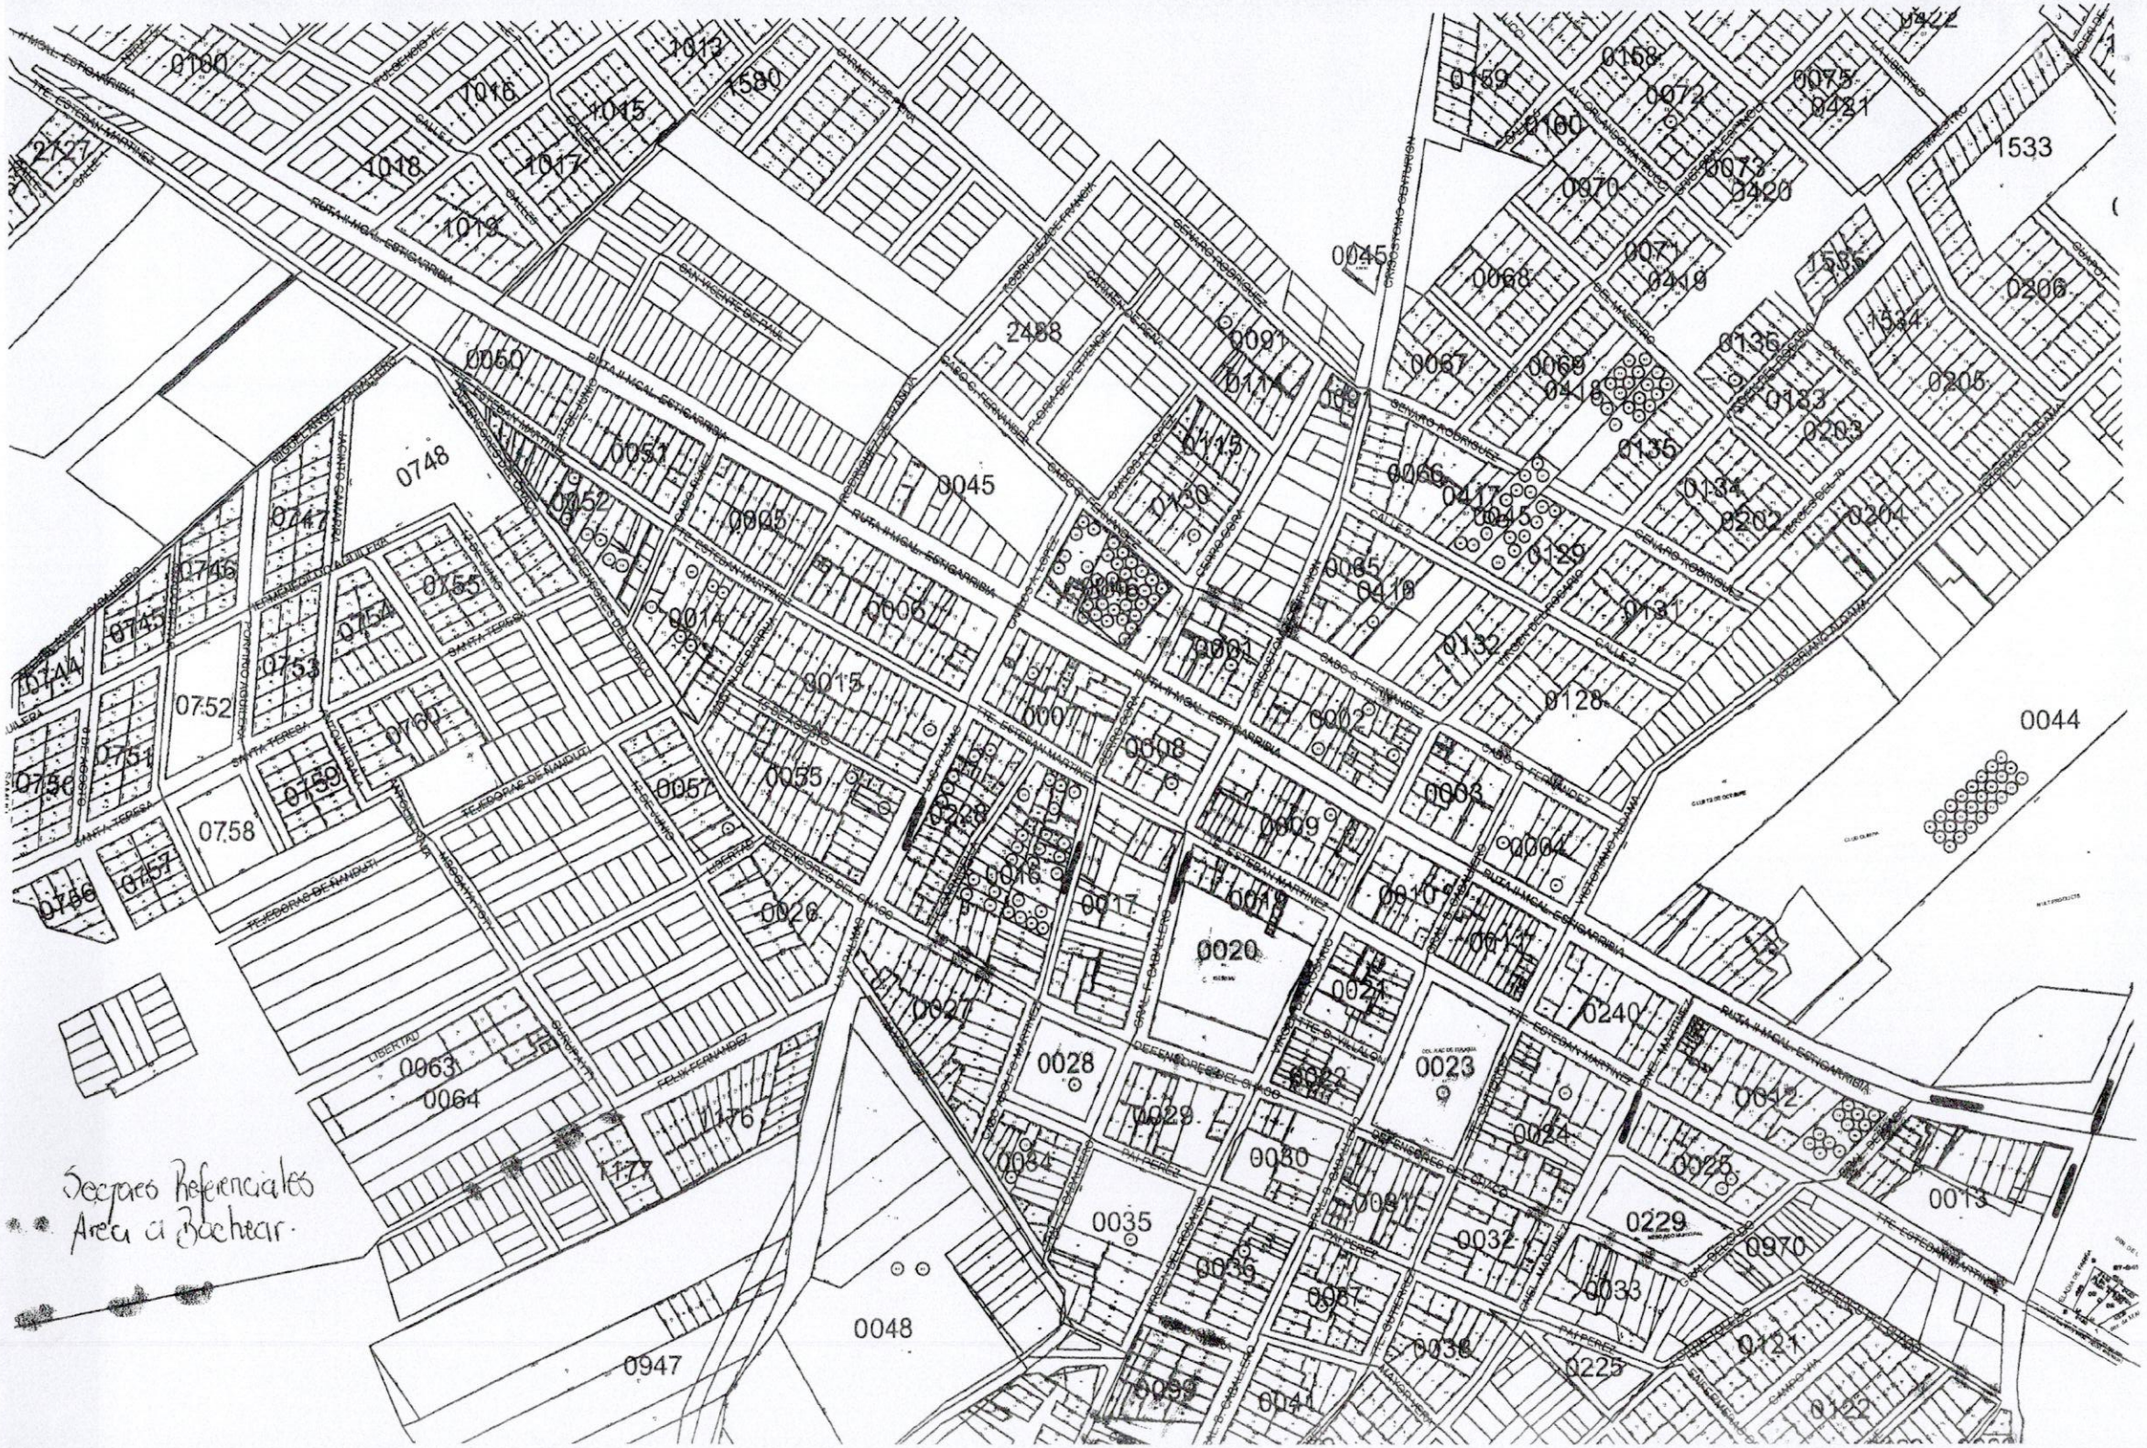
Secores Referenciales
Area a Bochear.