CORTE A-A
ESC. 1/50

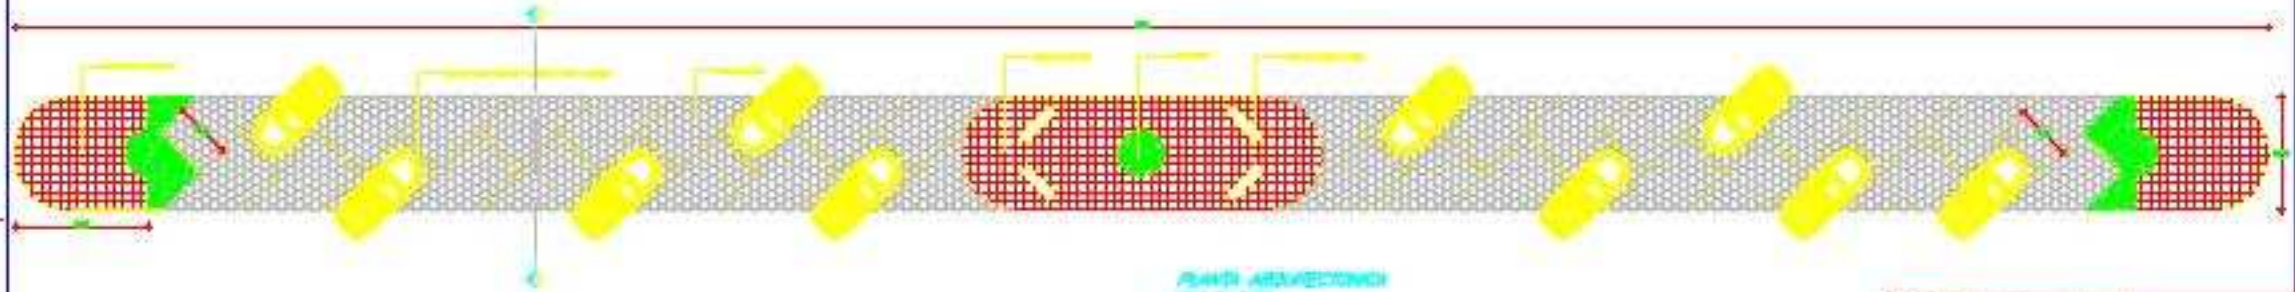

PLANTA ARQUITECTONICA
ESC. 1/100

OBRA: PASEO CHIPAI