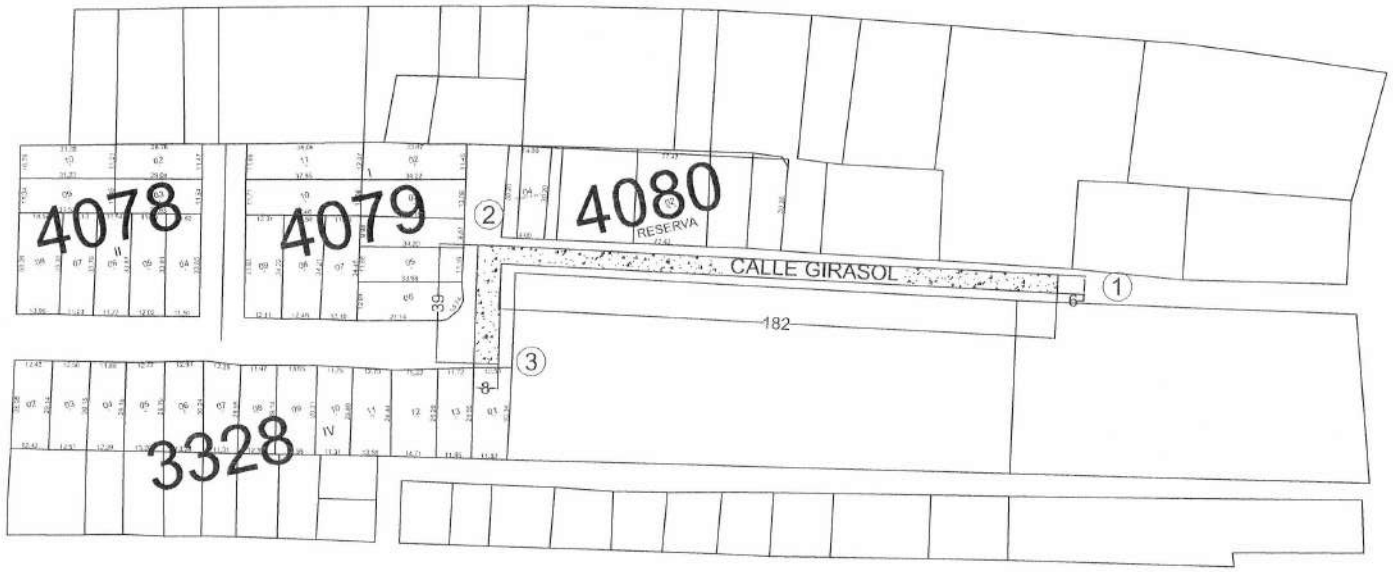

COORDENADAS U.T.M.

Punto Nº 1: X= 453.837 Y= 7.187.867
Punto Nº 2: X= 453.574 Y= 7.187.940
Punto Nº 3: X= 453.562 Y= 7.187.898

PLANO DE UBICACIÓN

Escala 1/2400

OBRA: PROYECTO DE EMPEDRADO	CALLE GIRASOL CÑIA 7ª POSTA YBYRARO, BARRIO GIRASOL	2021	NM
	DEPARTAMENTO: CENTRAL - DISTRITO: CAPIATÁ		
DEPARTAMENTO DE INFRAESTRUCTURA PUBLICA Y SERVICIOS			

MUNICIPALIDAD DE CAPIATA

DIRECCION DE INFRAESTRUCTURA PUBLICA Y SERVICIOS

DISEÑO DE PERFIL TRANSVERSAL

TRAMO: CALLE GIRASOL - COMPAÑIA 7 B° GIRASOL

DETALLES CONSTRUCTIVOS	Lamina N° DC - 01	Escala 1/50
FECHA : FEBRERO 2021		

CORTE TRANSVERSAL

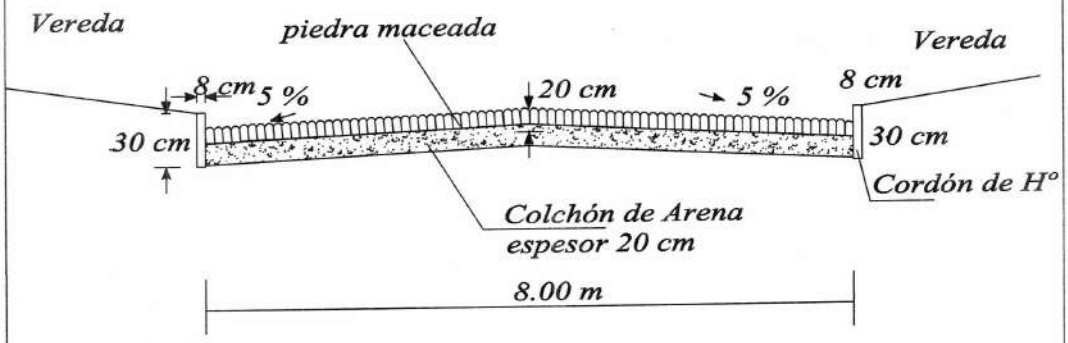

MUNICIPALIDAD DE CAPIATA

DIRECCION DE INFRAESTRUCTURA PUBLICA Y SERVICIOS

DISEÑO DE PERFIL TRANSVERSAL

TRAMO: CALLE GIRASOL - COMPAÑIA 7 B° GIRASOL

DETALLES CONSTRUCTIVOS	Lamina N° DC - 01	Escala 1/50
FECHA : FEBRERO 2021		
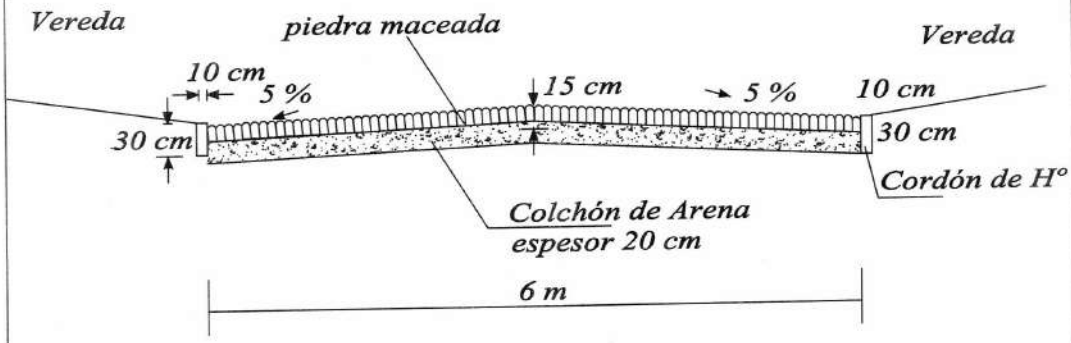
CORTE TRANSVERSAL