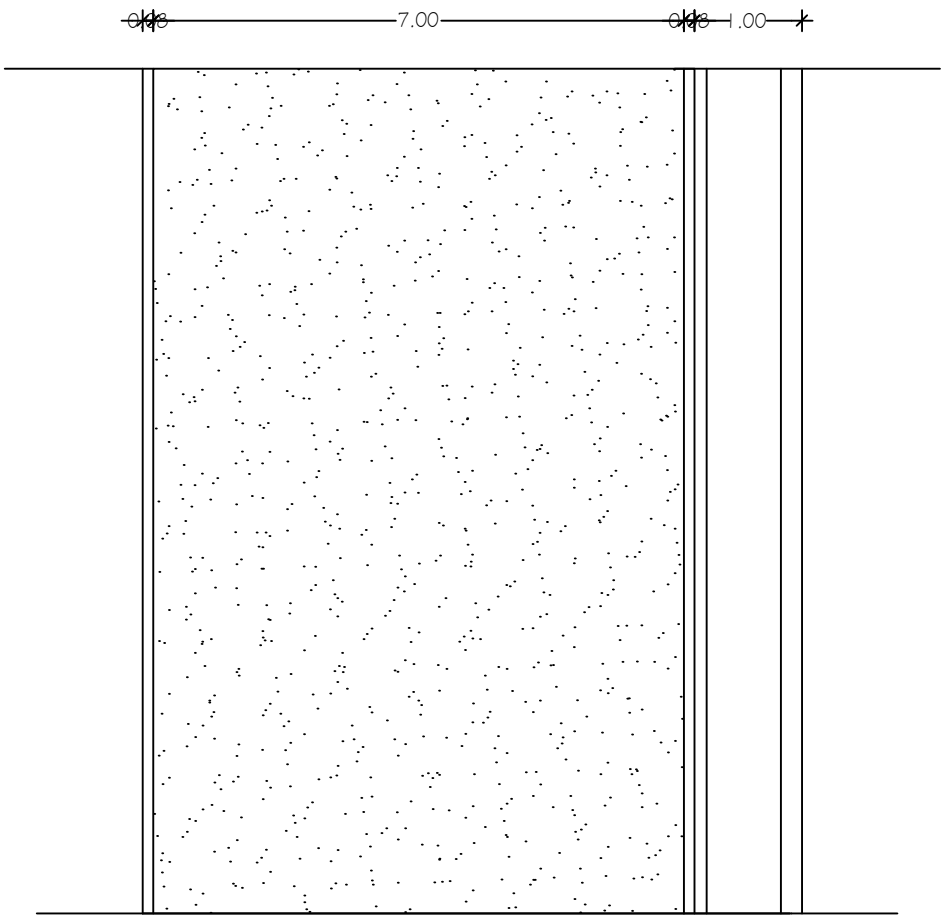

PAVIMENTO TIPO EMPEDRADO

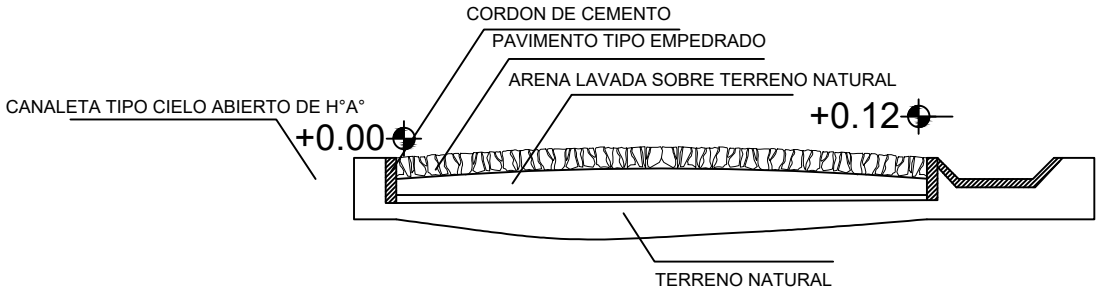

CORTE TRANSVERSAL
ESCALA 1: 50

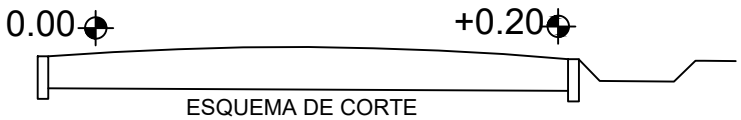

ESQUEMA DE CORTE
ESC. 1: 50

PROYECTO : CONSTRUCCIÓN DE EMPEDRADO Y CANALETA

UBICACIÓN : CALLE BENICIO BRITOS - CAMINO ARROYO PORA

PROFESIONAL : ARQ. SANTIAGO FERREIRA

DIRECCIÓN : SALTO DEL GUAIRA C/ LEOPARDI

PROFESIONAL