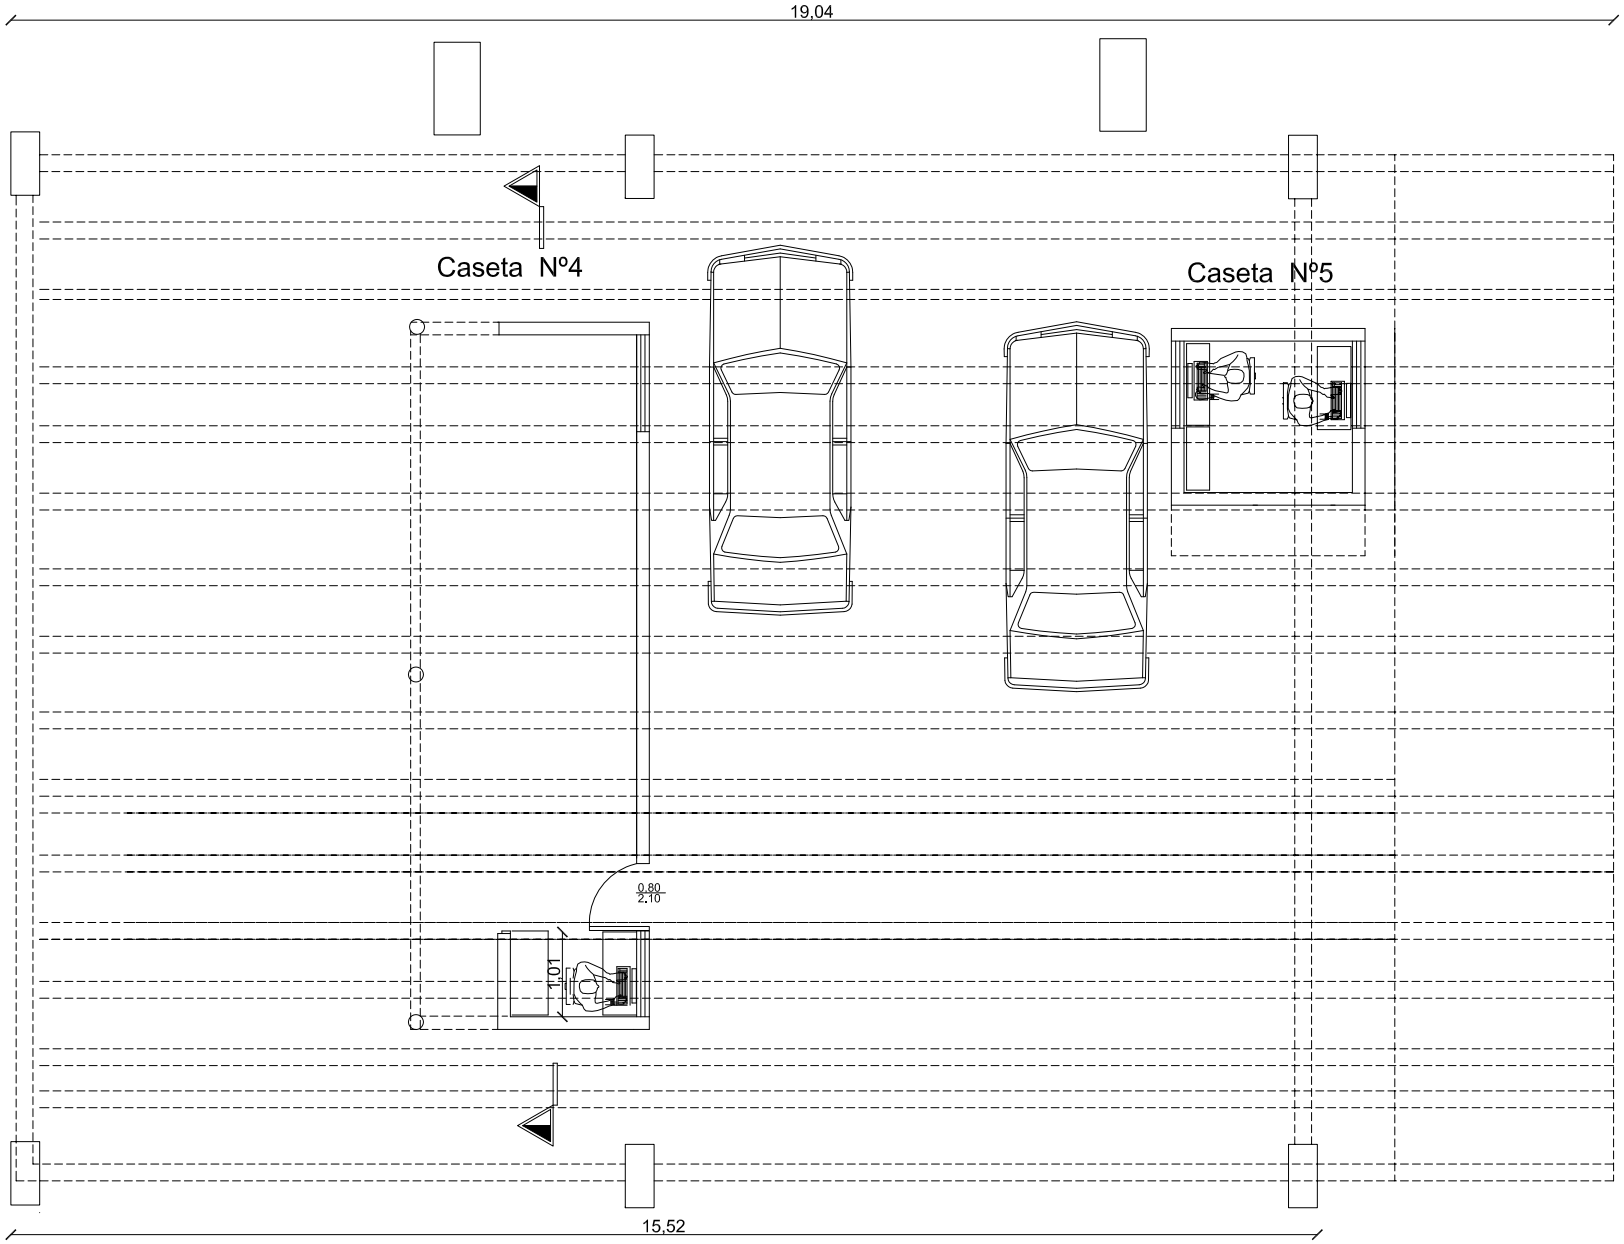

Planta de Estructura de Techo

Escala 1:100