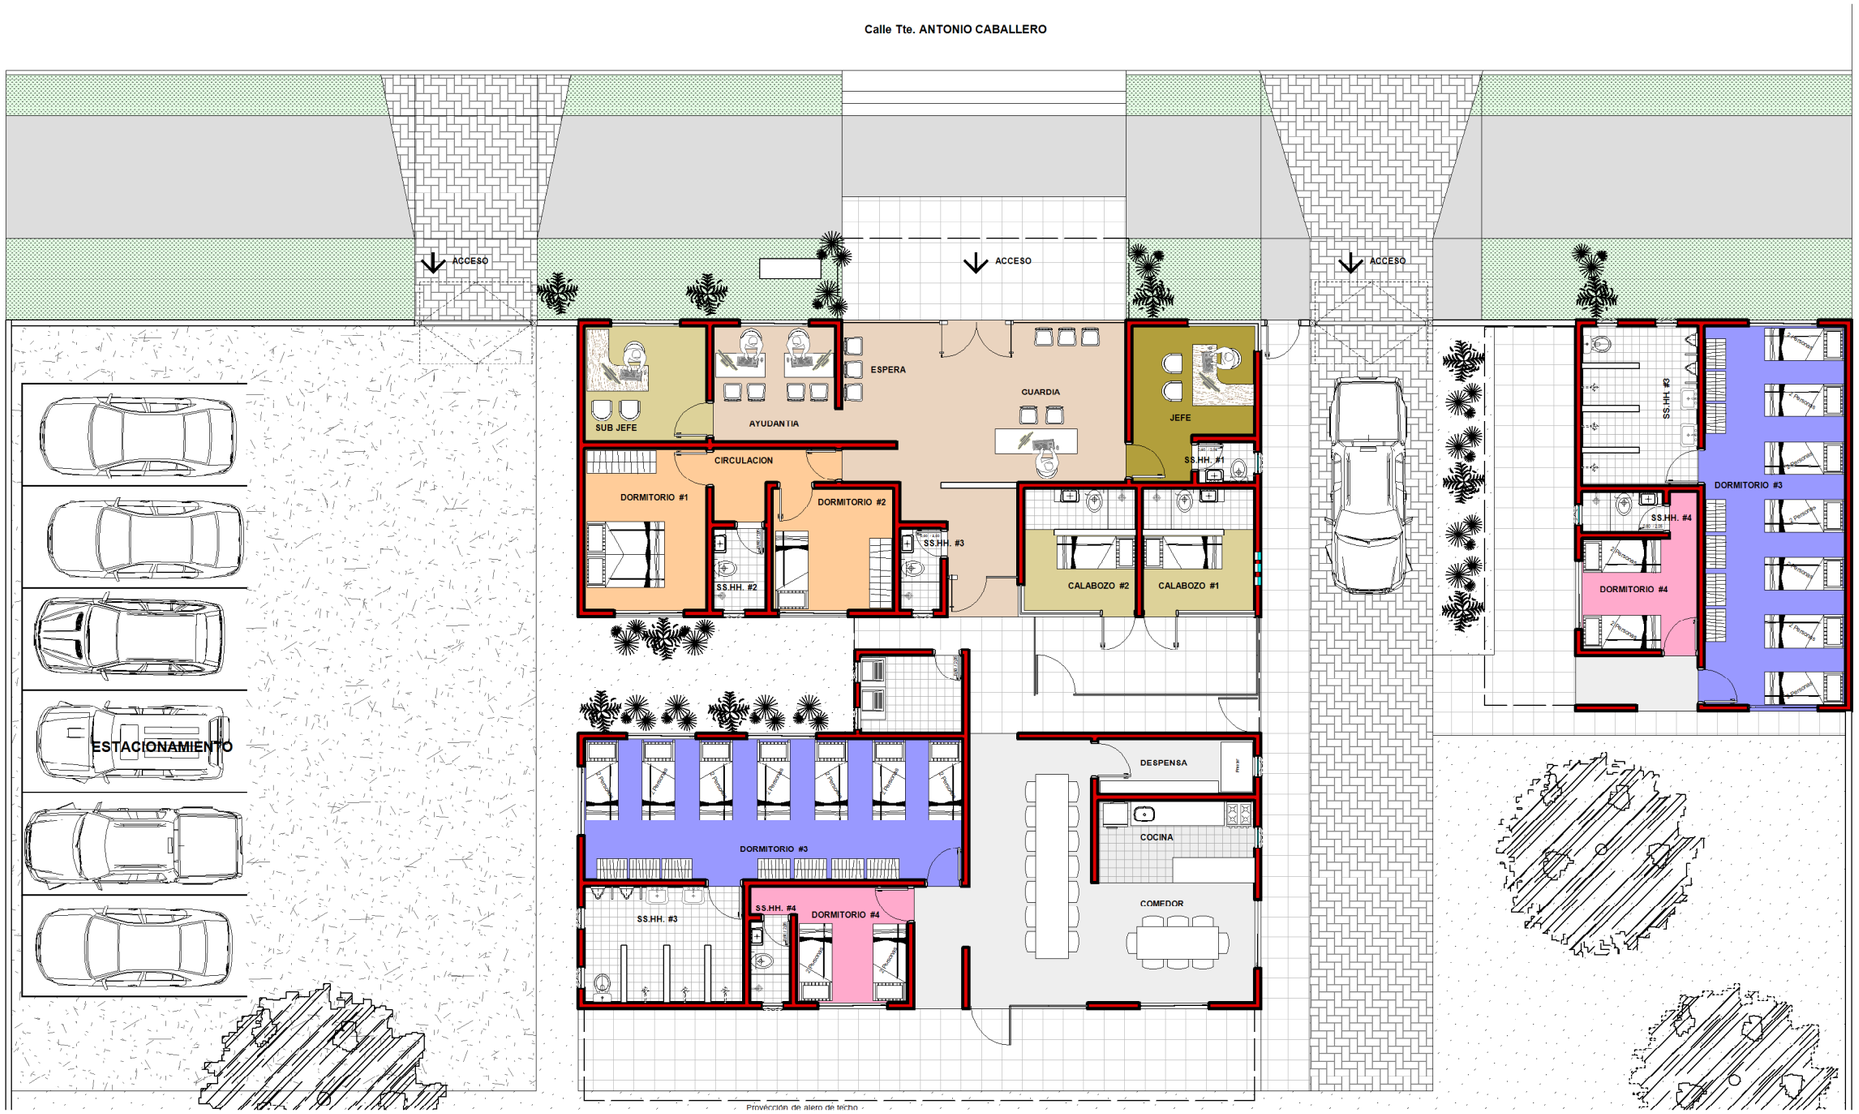

PLANTA EQUIPADA

OBRA :	**COMISARIA DE YUTY**
UBICACIÓN :	**Calle Tte. Antonio Caballero**
PROPIETARIO:	**MUNICIPALIDAD DE YUTY**
PROFESIONAL :	**MEGA** *Servicios de Ingenieria S.R.L.*

PROPIETARIO | PROFESIONAL

PLANTA EQUIPADA

ESC. 1/150

5