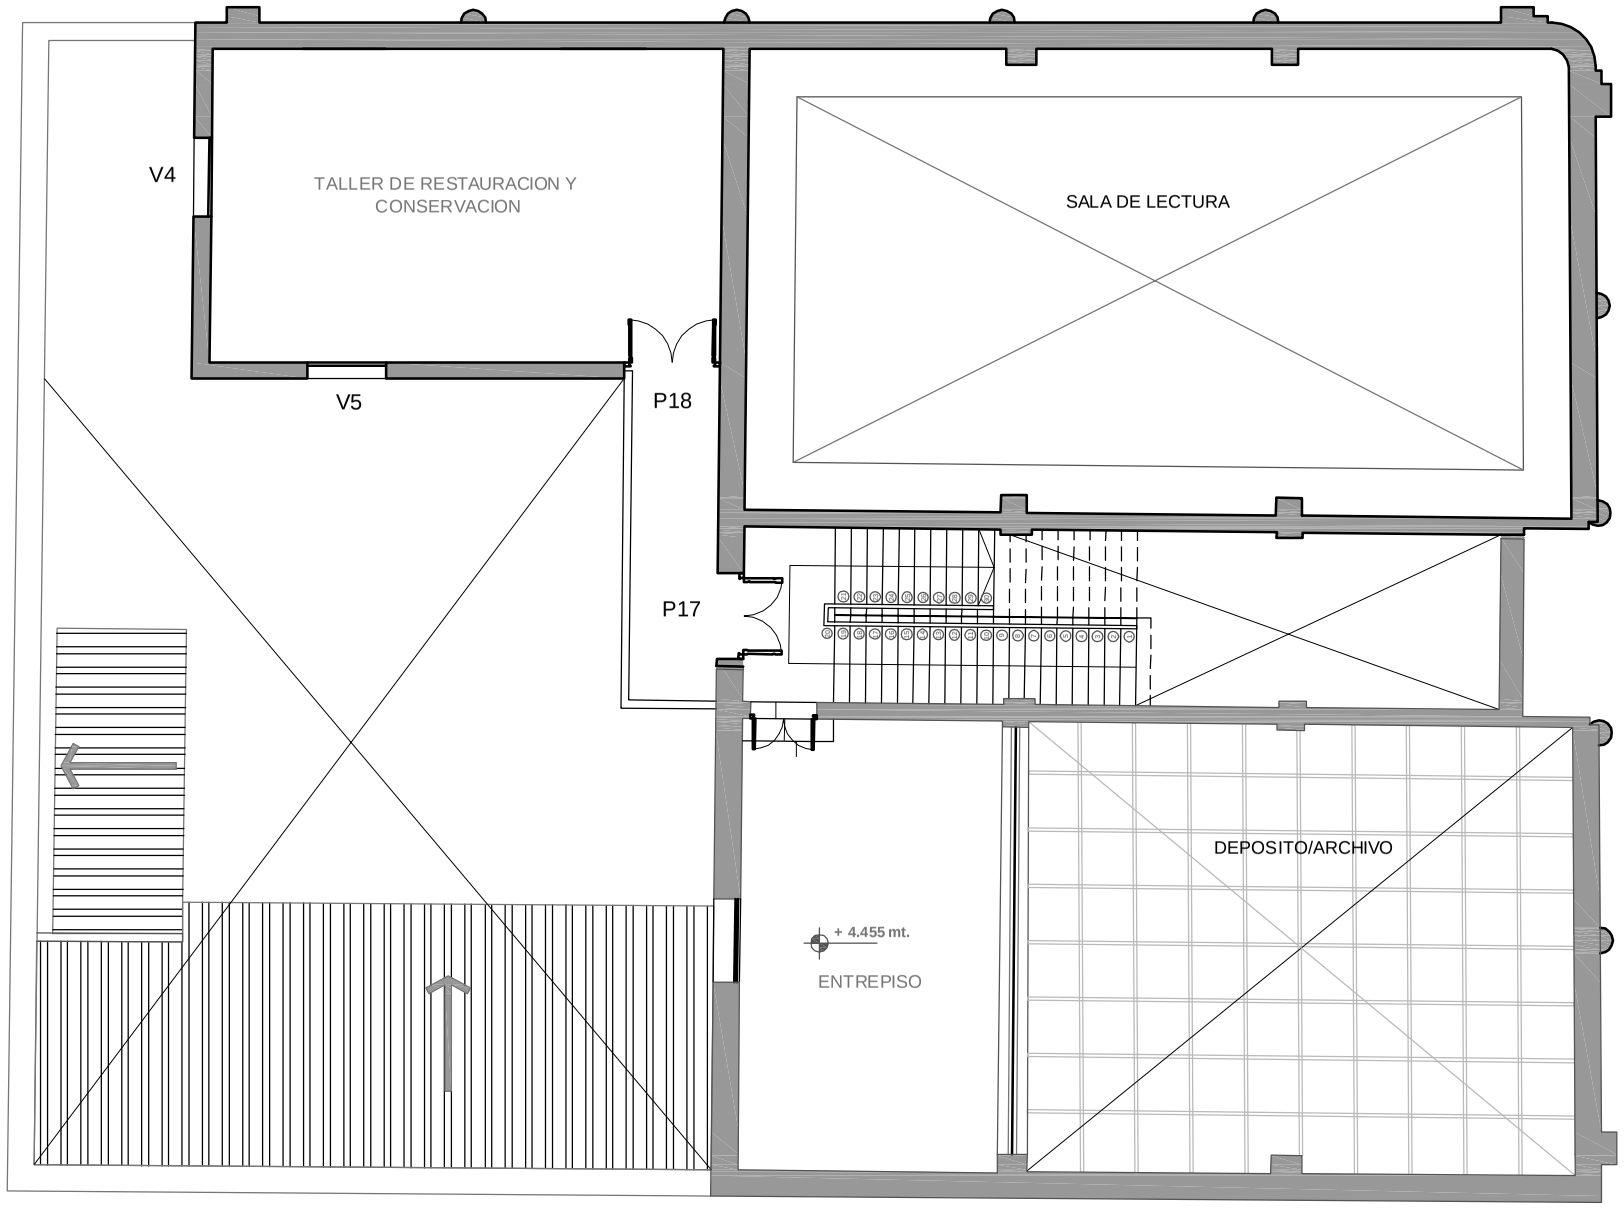

Abertura c Planta Entrepiso		
Nro.	medida c	Descripción
V4 a V5	1,48 x 1,84	Ventana (madera) Ventana 2h con persianas 4h
P17	1,60 x 2,88	Puerta tablero de madera de dos hojas
P18	1,60 x 2,88	Puerta tablero de madera de dos hojas

ABERTURAS DE MADERA (PLANTA ENTREPISO)

INTERVENCION A REALIZAR

Escala 1:100

Cultura
Secretaría Nacional
Presidencia de la República