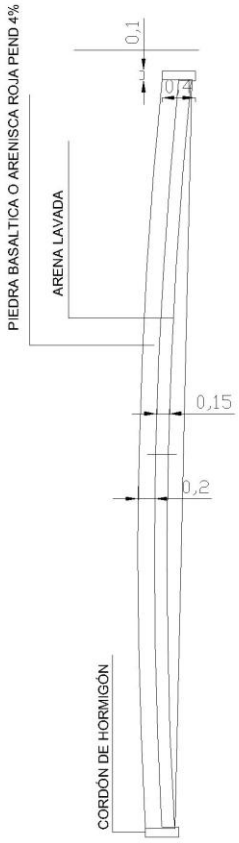

PERFIL TRANSVERSAL EMPEDRADO

PLANO DE DETALLES ESCALA 1:50

SECRETARÍA DE OBRAS PÚBLICAS-GOBERNACIÓN DE CONCEPCIÓN	
PROYECTO	CONSTRUCCIÓN DE EMPEDRADO EN CALLES
DE LA CIUDAD DE CONCEPCIÓN	

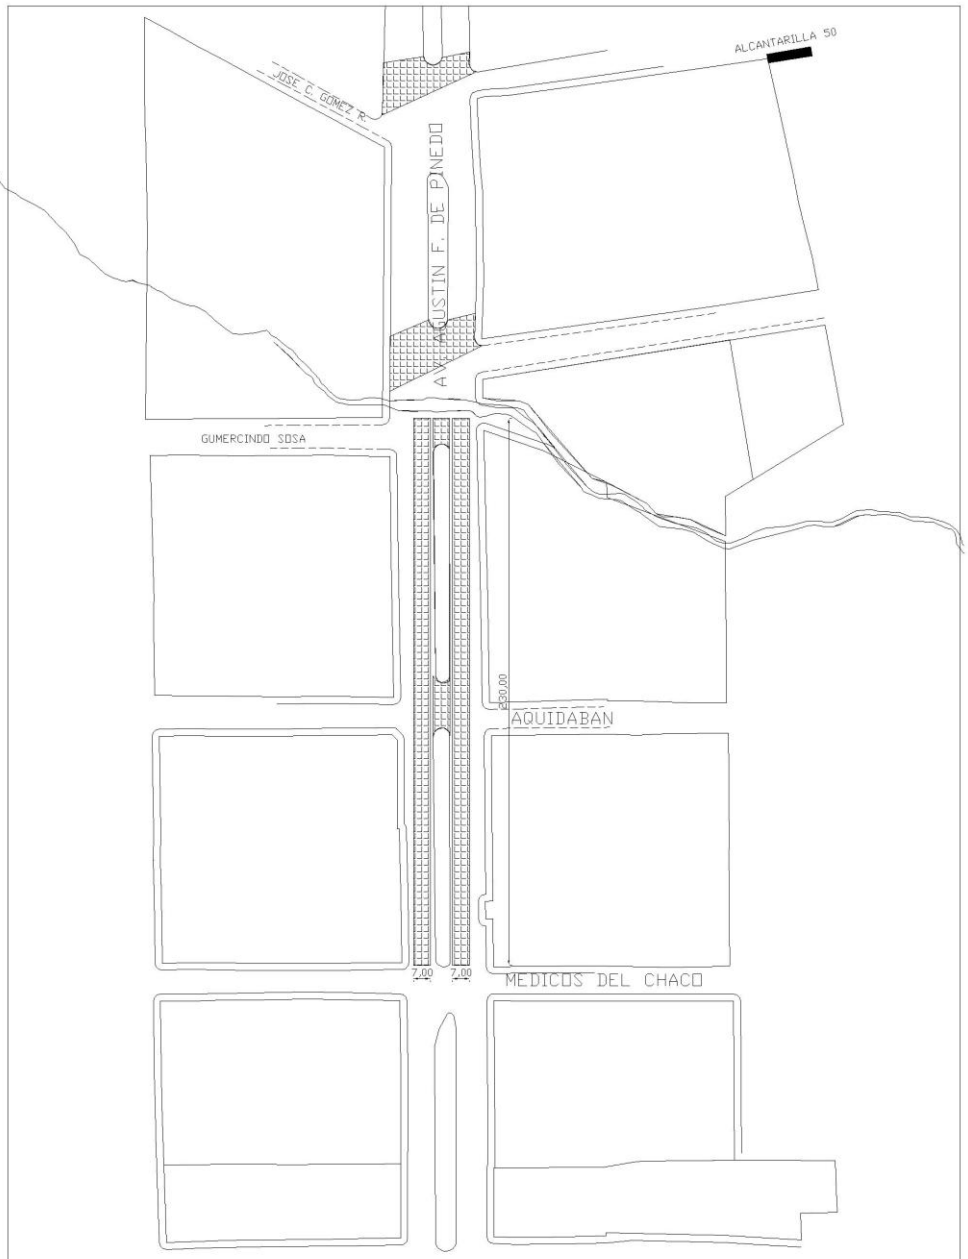

SECRETARÍA DE OBRAS PÚBLICAS-GOBERNACIÓN DE CONCEPCIÓN	
CONTRATO N° 36/14	CONSTRUCCIÓN DE EMPEDRADO EN EL BARRIO
VILLA ARMANDO DE LA CIUDAD DE CONCEPCIÓN	