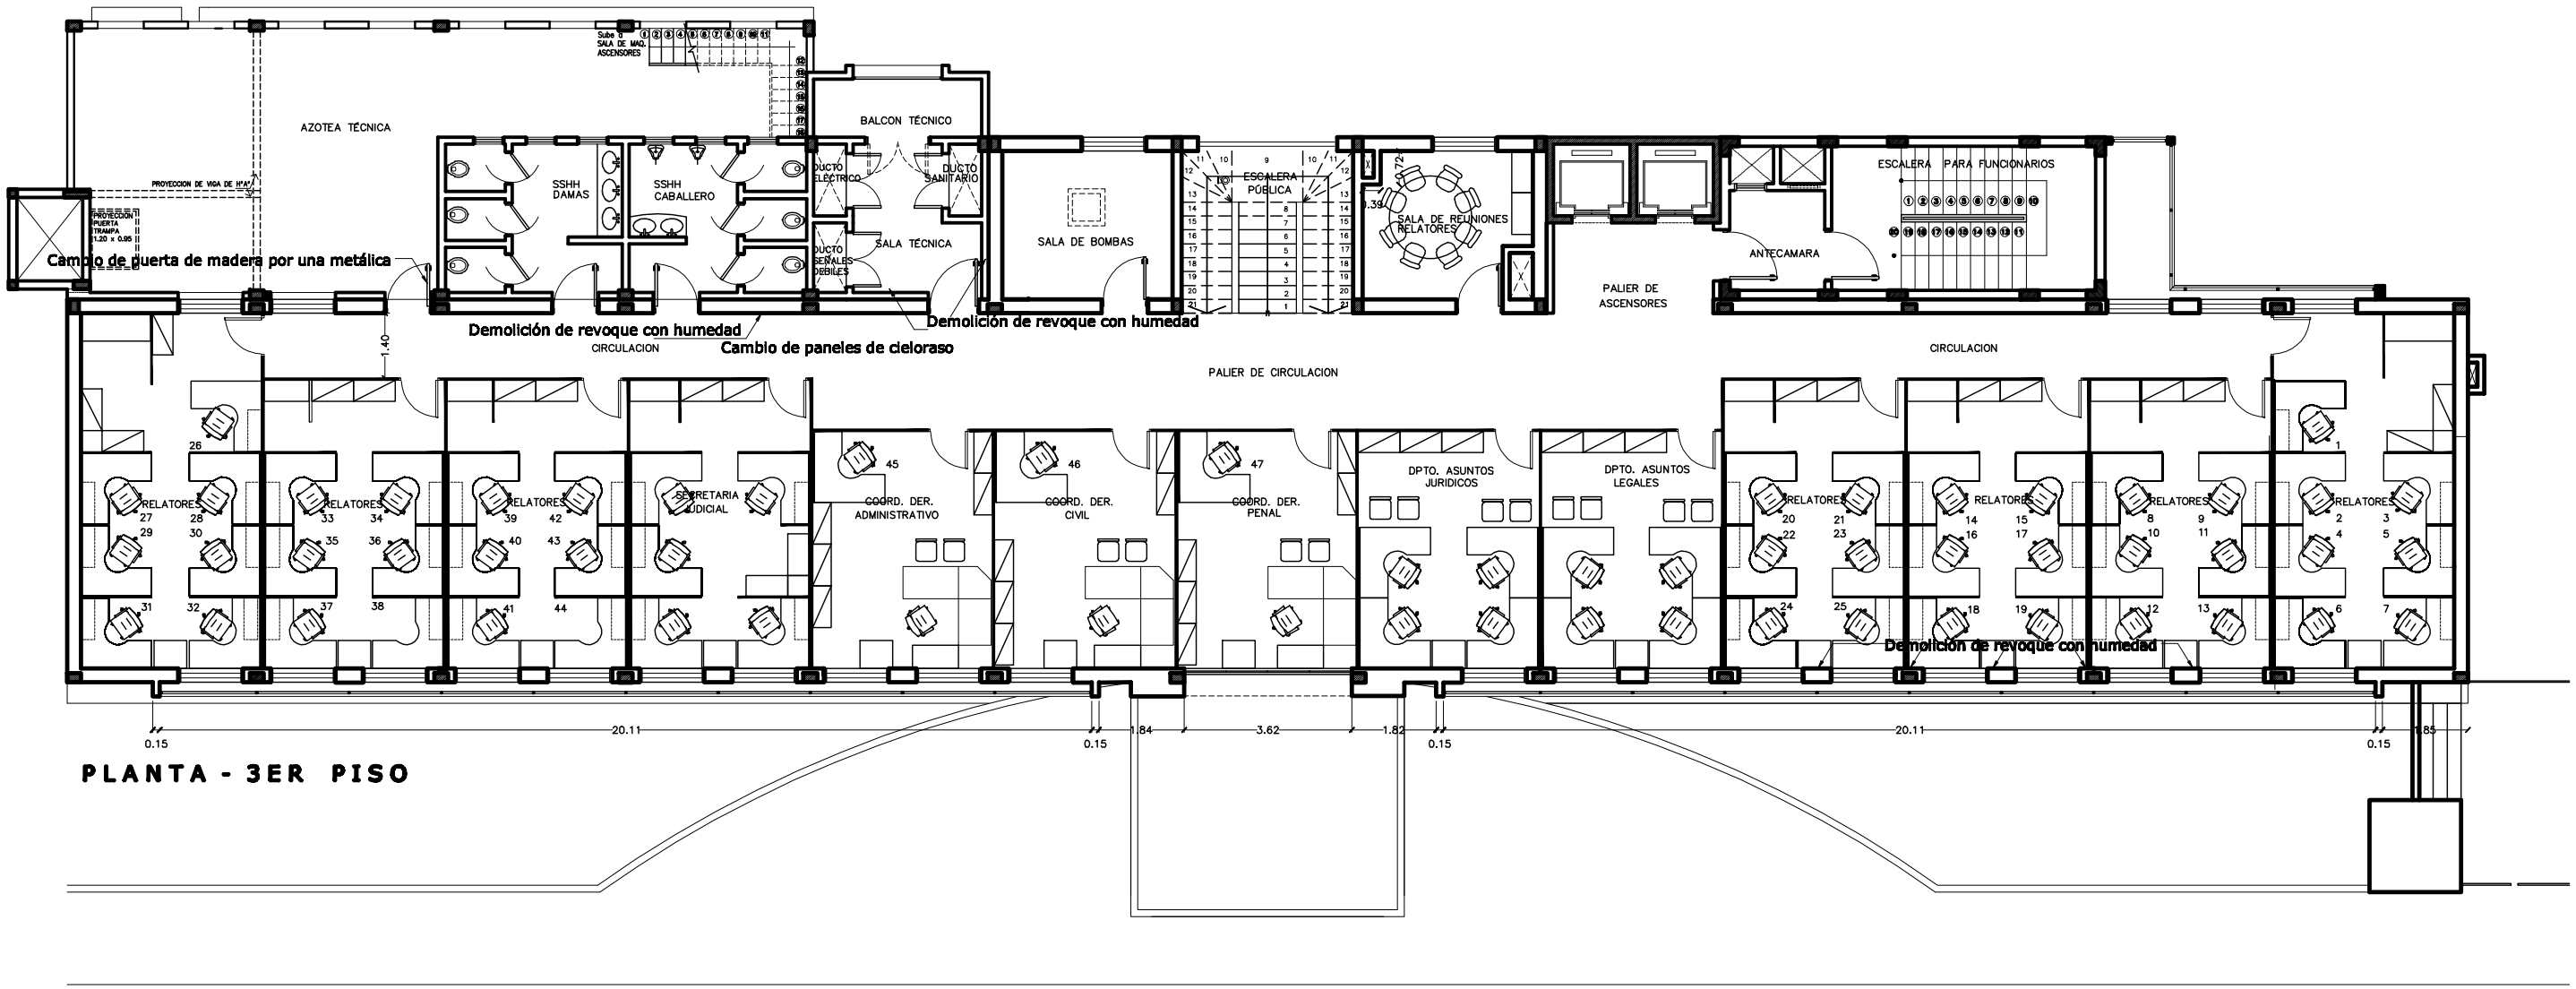

MINISTERIO PUBLICO

BLOQUE 1–PLANTA 3er PISO

DIRECCIÓN DE OBRAS Y PROYECTOS