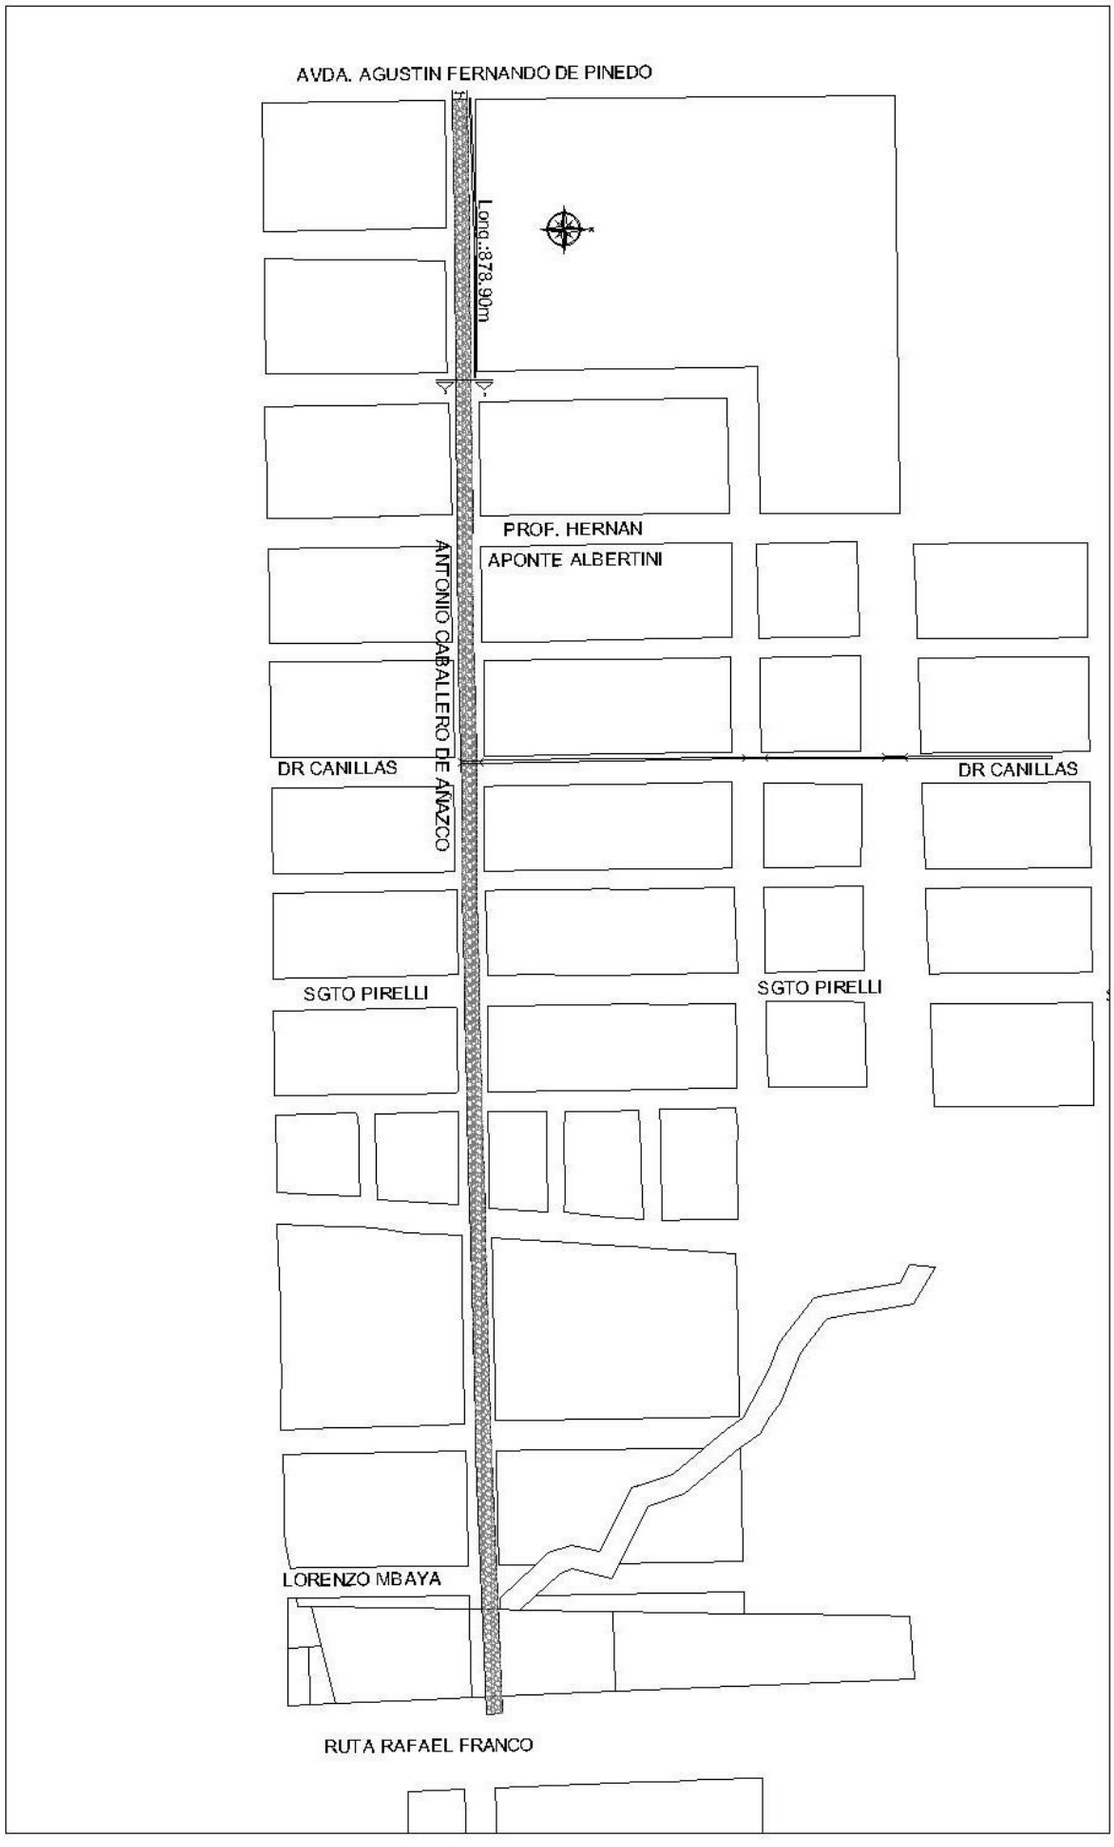

GOBERNACIÓN DE CONCEPCIÓN- SECRETARÍA DE OBRAS PÚBLICAS		
Proyecto	EMPEDRADO Y CANALIZACIÓN	02
CALLE ANTONIO CABALLERO DE AÑAZCO		

PAVIMENTO DE PIEDRA

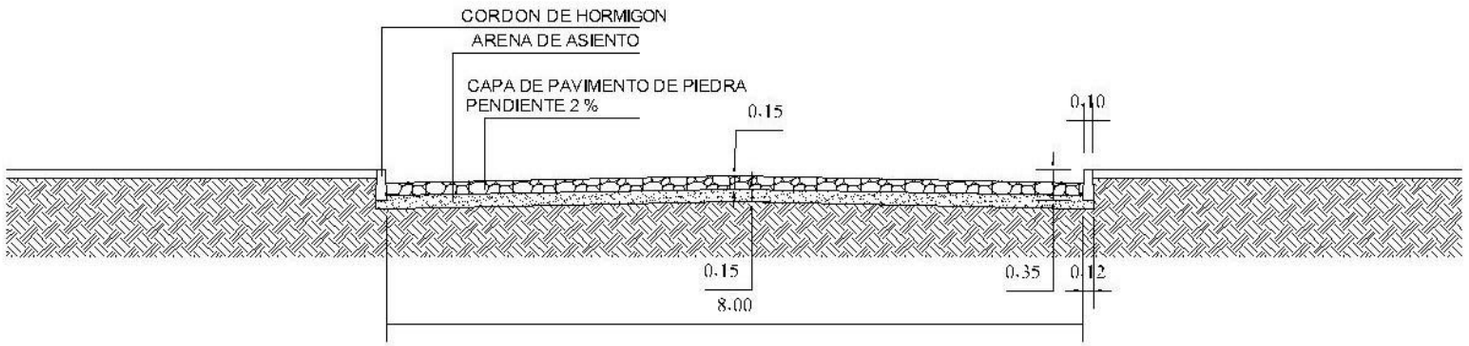

CORTE A-A

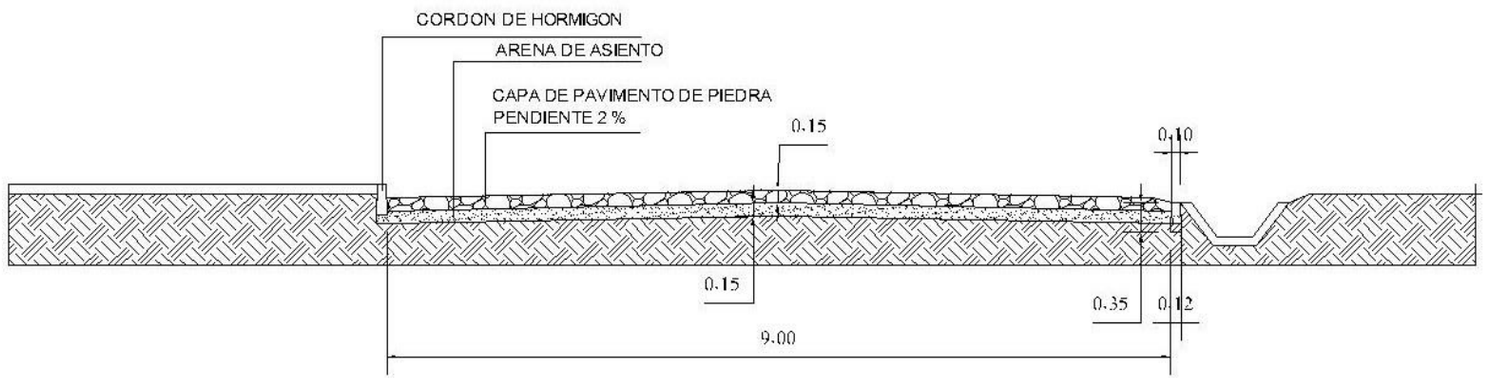

CORTE B-B

GOBERNACIÓN DE CONCEPCIÓN- SECRETARÍA DE OBRAS PÚBLICAS

Proyecto: EMPEDRADO Y CANALIZACIÓN

CALLE ANTONIO CABALLERO DE AÑAZCO

04

CANAL TIPO TRAPEZOIDAL
PREFABRICADO

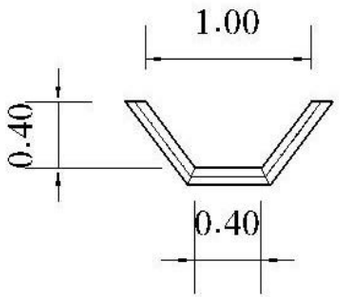

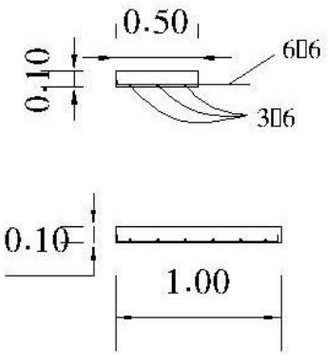

DETALLE DE ARMADURA
DE CANAL 0.80X0.40

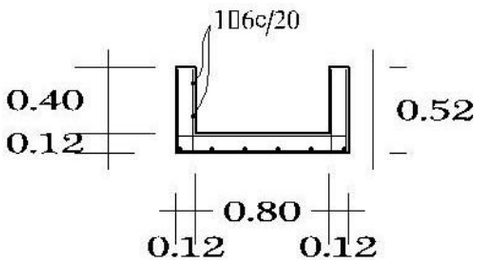

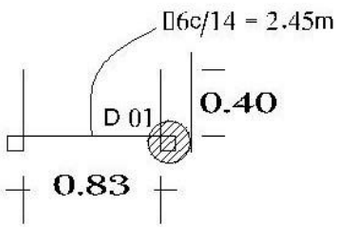

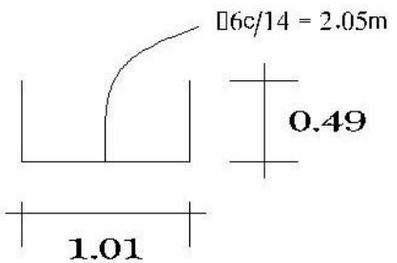

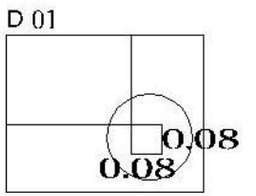

GOBERNACIÓN DE CONCEPCIÓN- SECRETARÍA DE OBRAS PÚBLICAS

Proyecto: EMPEDRADO Y CANALIZACIÓN
CALLES DE CONCEPCIÓN

05

DETALLE DE ARMADURA

DE CANAL 1.00X0.60

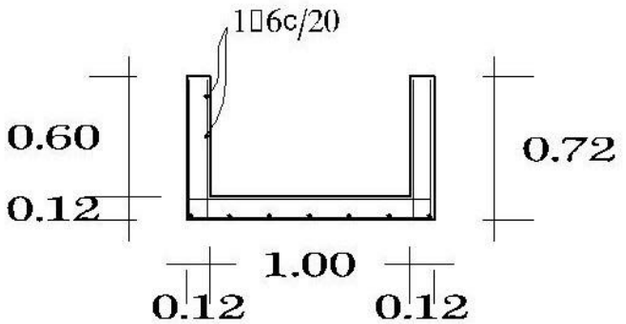

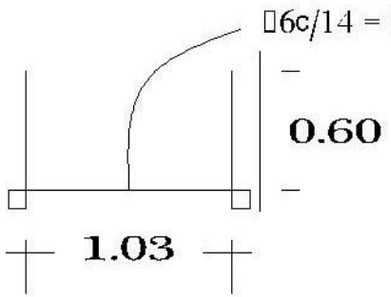

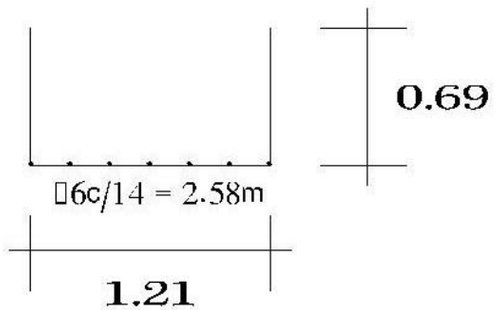

DETALLE DE ARMADURA

DE CANAL 0.80X0.50

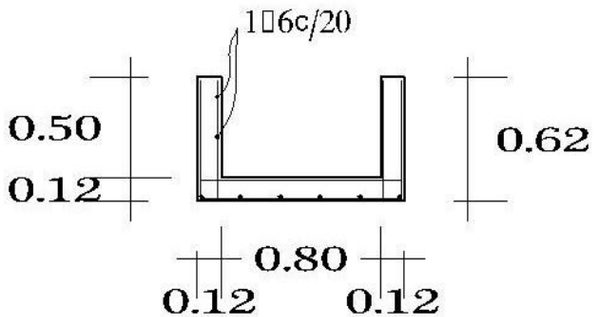

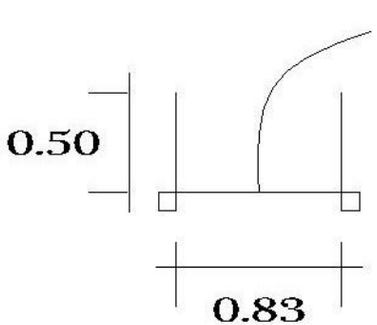

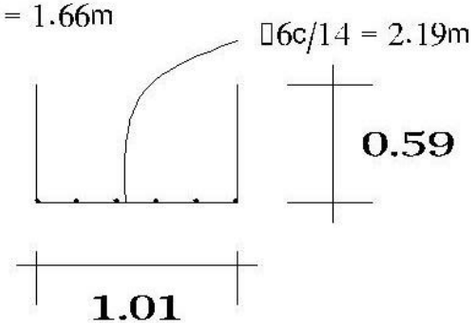

GOBERNACIÓN DE CONCEPCIÓN- SECRETARÍA DE OBRAS PÚBLICAS

Proyecto: EMPEDRADO Y CANALIZACIÓN CALLES DE CONCEPCIÓN

06

DETALLE LOSA PUENTE

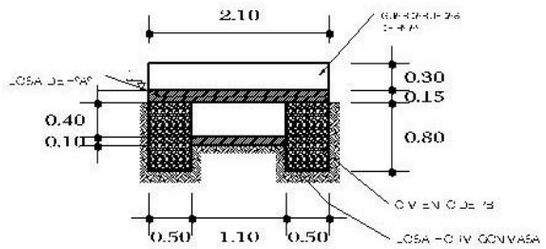

SECCION AA

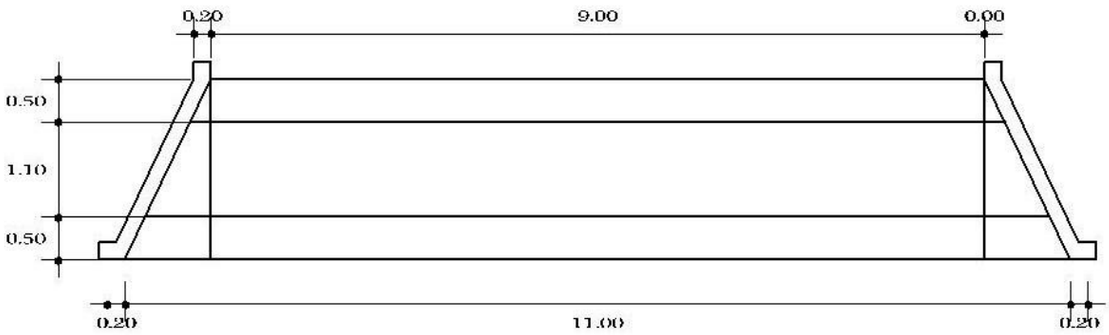

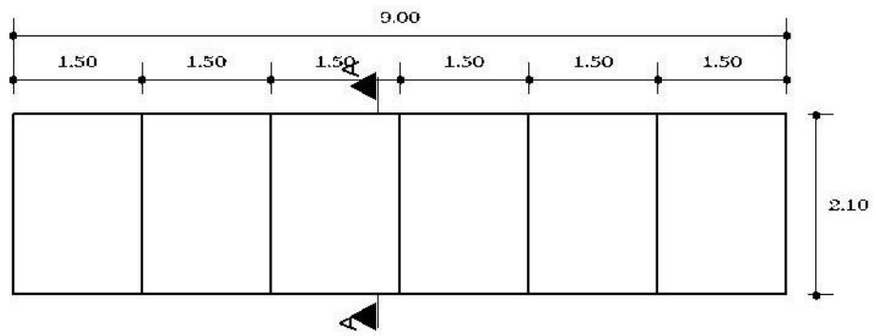

PLANTA ARQUITECTONICA

GOBERNACIÓN DE CONCEPCIÓN- SECRETARÍA DE OBRAS PÚBLICAS		
Proyecto	EMPEDRADO Y CANALIZACIÓN	07
CALLES DE CONCEPCIÓN		