2 aulas de 5,80 x 6,80 con techo de tejas

PLANTA DE CIMENTACION

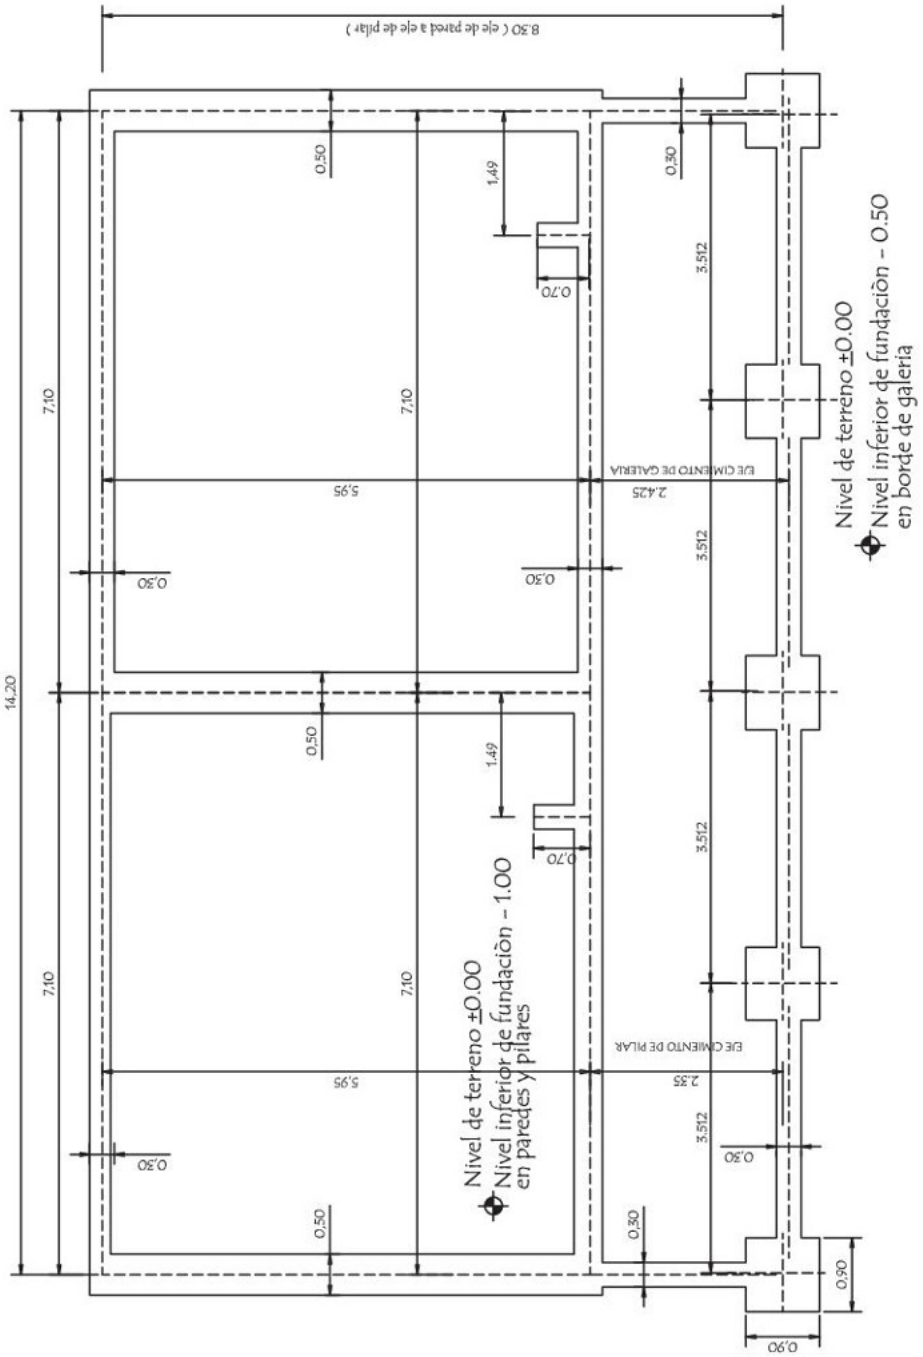

PROYECTO	2 aulas de 5,80 x 6,80 con techo de tejas	02
Planta de Cimentaciòn	escala 1 / 75	

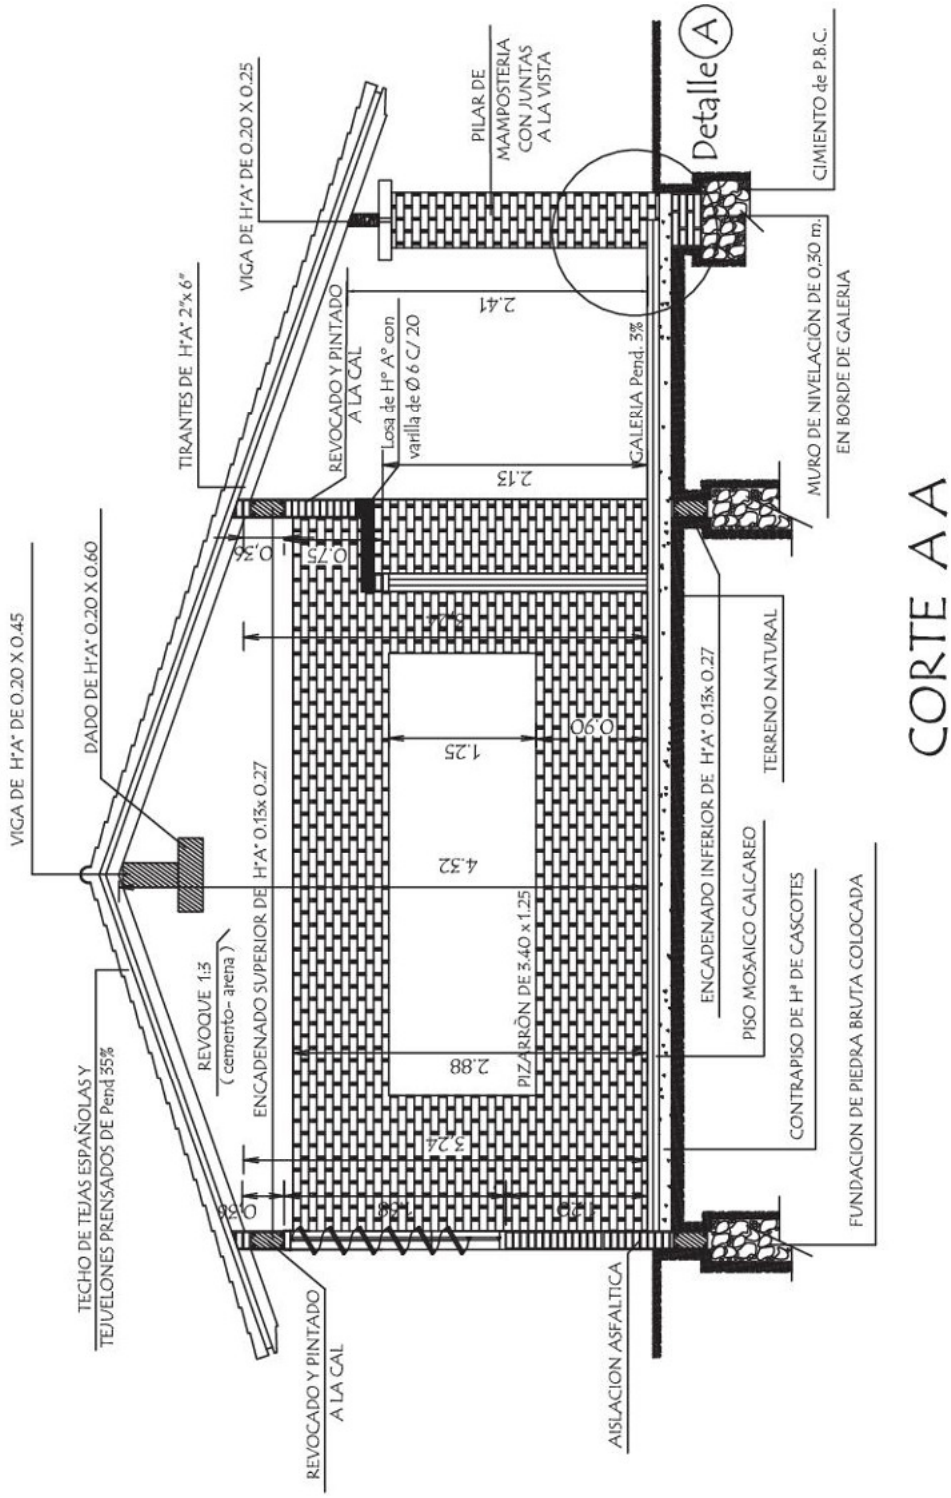

PROYECTO	2 aulas de 5,80 x 6,80 con techo de tejas	03
	Corte AA escala 1 / 50	

PLANTA CONSTRUCTIVA

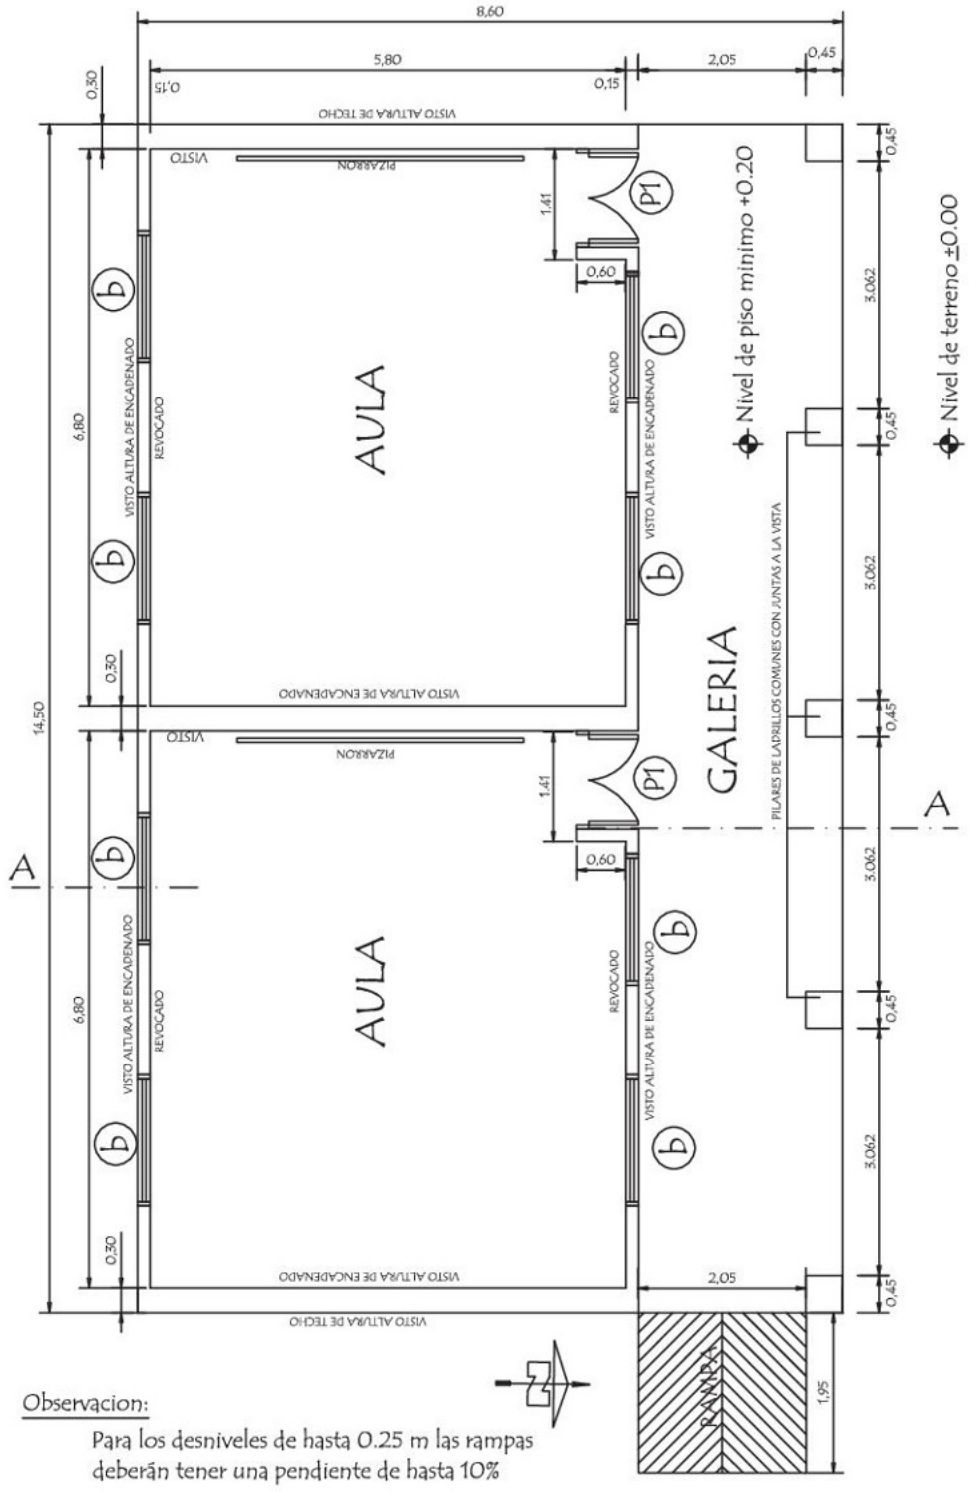

Observacion:

Para los desniveles de hasta 0.25 m las rampas deberán tener una pendiente de hasta 10%

PROYECTO	2 aulas de 5,80 x 6,80 con techo de tejas	01
	Planta Constructiva escala 1 / 75	

SS.HH Tipo de 3,60 x 4,35

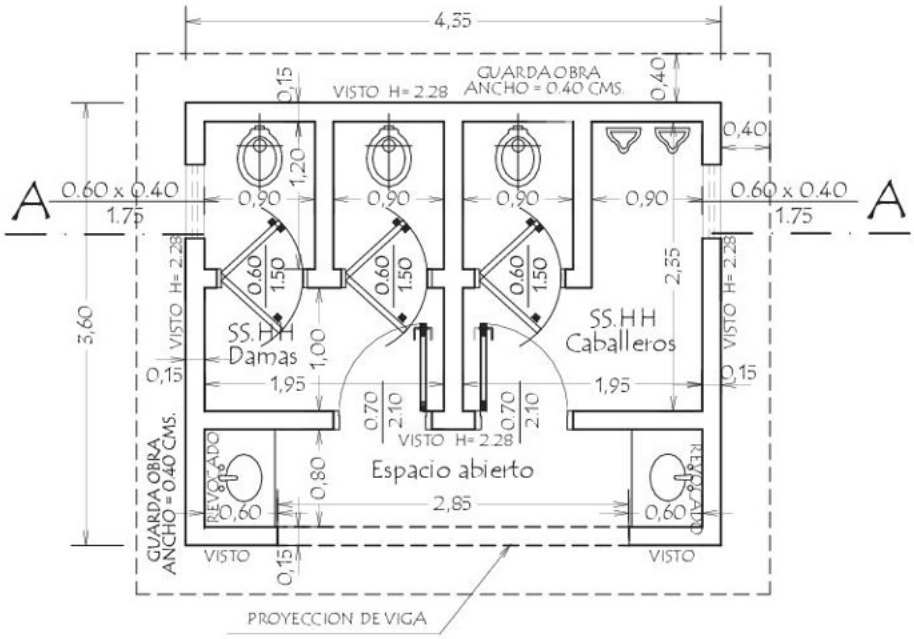

PLANTA CONSTRUCTIVA

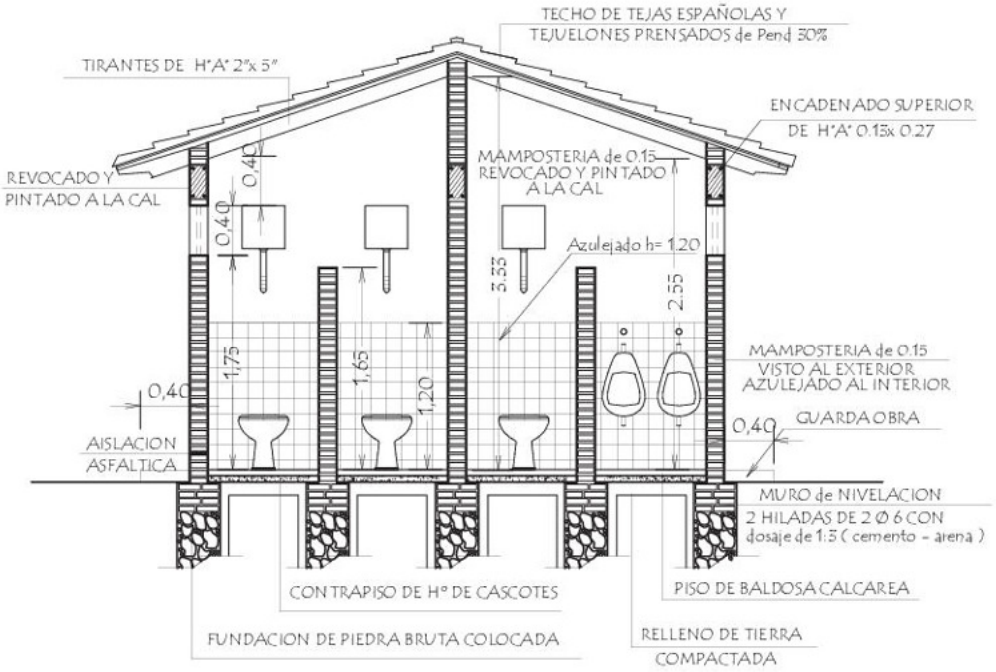

CORTE A A

PROYECTO	SS.HH Tipo de 3,60 x 4,35	01
Planta Constructiva y Corte AA	escala 1 / 50	

PLANTA DE CIMENTACION

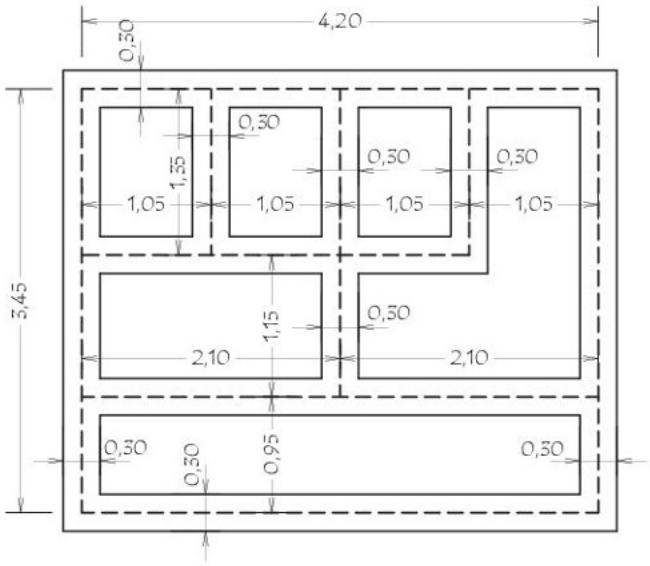

NIVEL DE TERRENO + 0.00

NIVEL INFERIOR DE FUNDACION EN PAREDES EXTERNAS Y CUMBRERA - 1.00 m.-

NIVEL INFERIOR DE FUNDACION EN PAREDES INTERNAS - 0.50 m.-

PLANTA DE TECHO

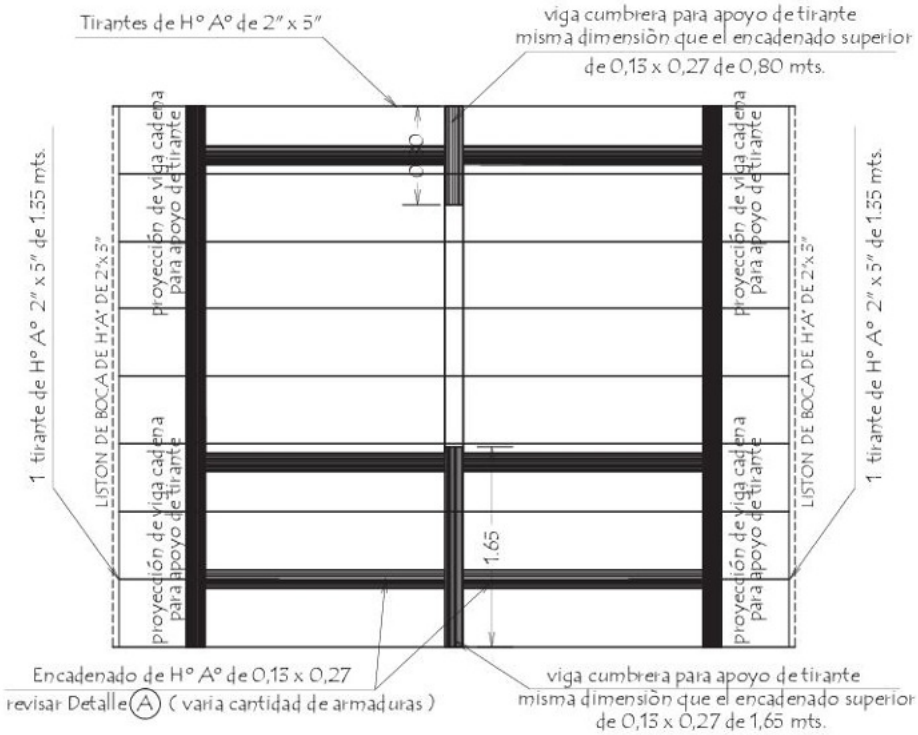

PROYECTO	SS.HH Tipo de 3,60 x 4,35	02
	Planta de Cimentaciòn y Techo escala 1 / 50	

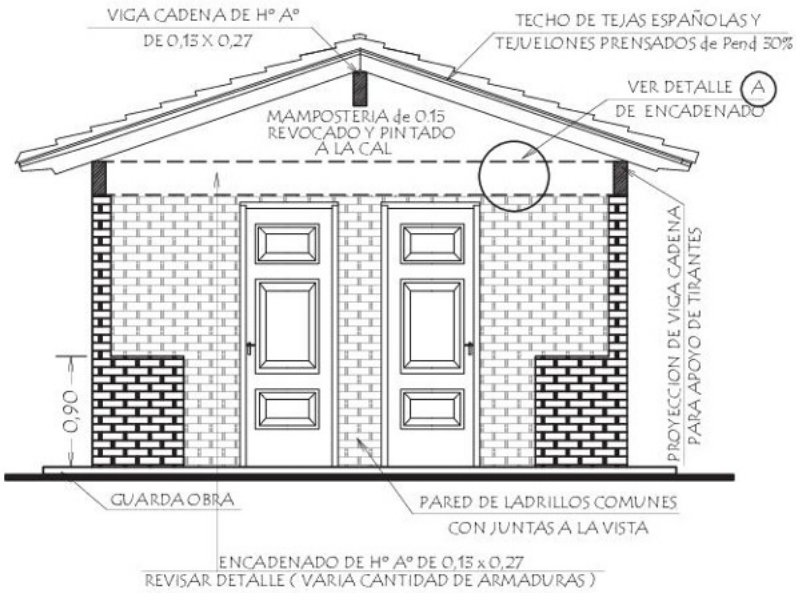

FACHADA FRONTAL

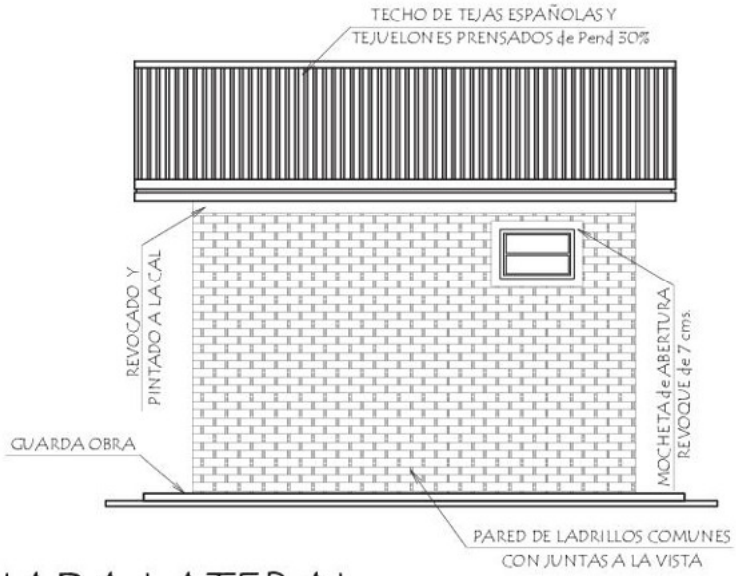

FACHADA LATERAL

PROYECTO	SS.HH Tipo de 3,60 x 4,35	03
	Fachadas escala 1 / 50	