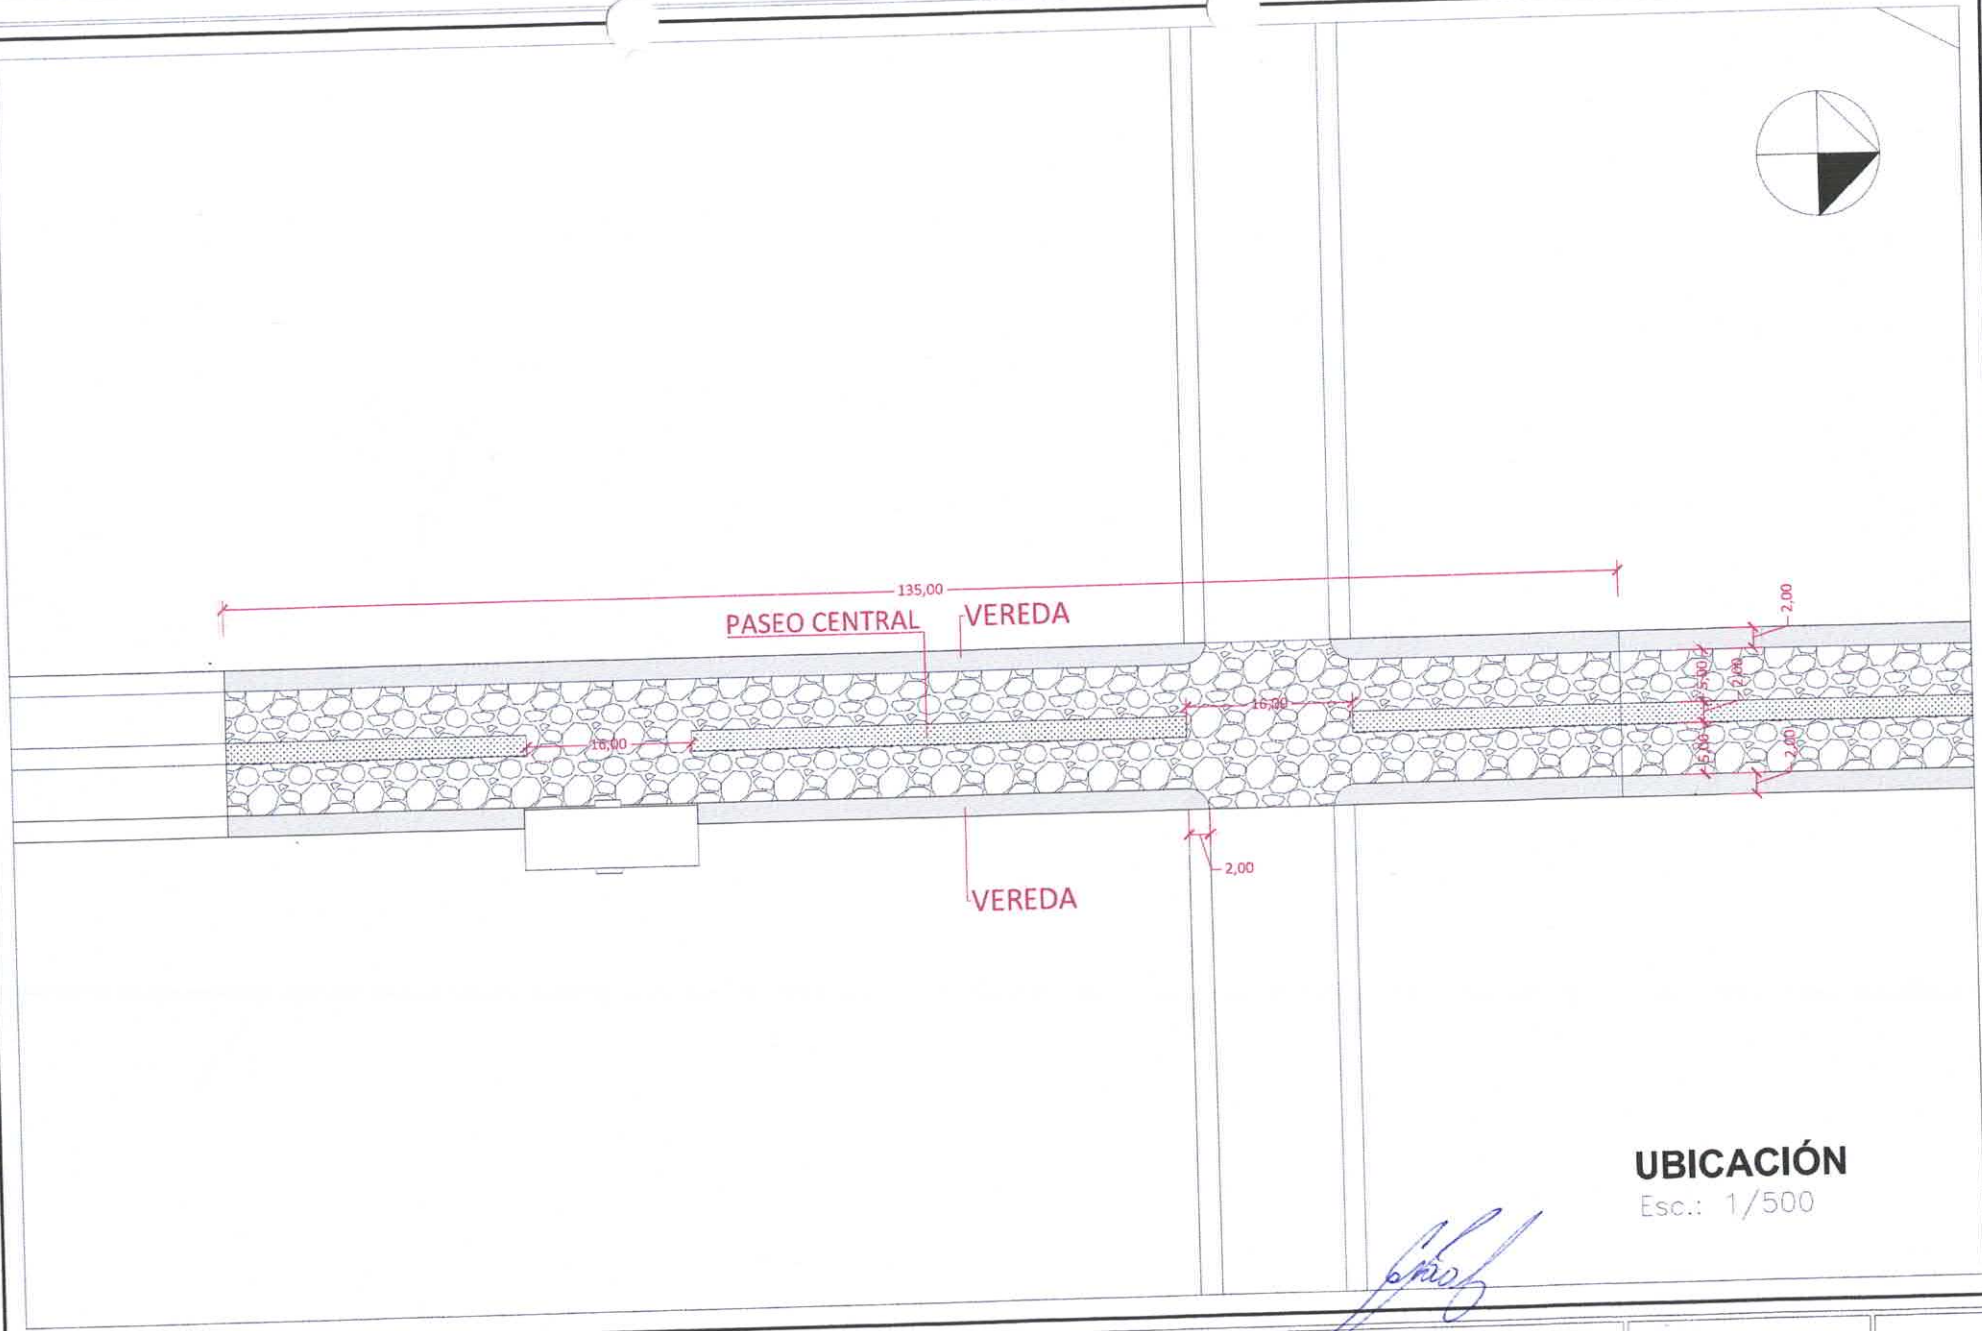

UBICACIÓN

Esc.: 1/500

MUNICIPALIDAD DE SALTO DEL GUAIRA	PROYECTO	PROYECTISTA:	FECHA:	Lamina No.
DEPARTAMENTO DE CANINDEYÚ - PY	PAVIMENTO PETREO - TIPO EMPEDRADO BARRIO: SAN BLAS TRAMO 4	ARQ. EDUARDO ISAAC CUEVAS FLEITAS PAT. PROFESIONAL Nro.: 4.716	2023	1/1

EDUARDO ISAAC CUEVAS FLEITAS
Reg.Prof.M.O.P.C N° 4.716