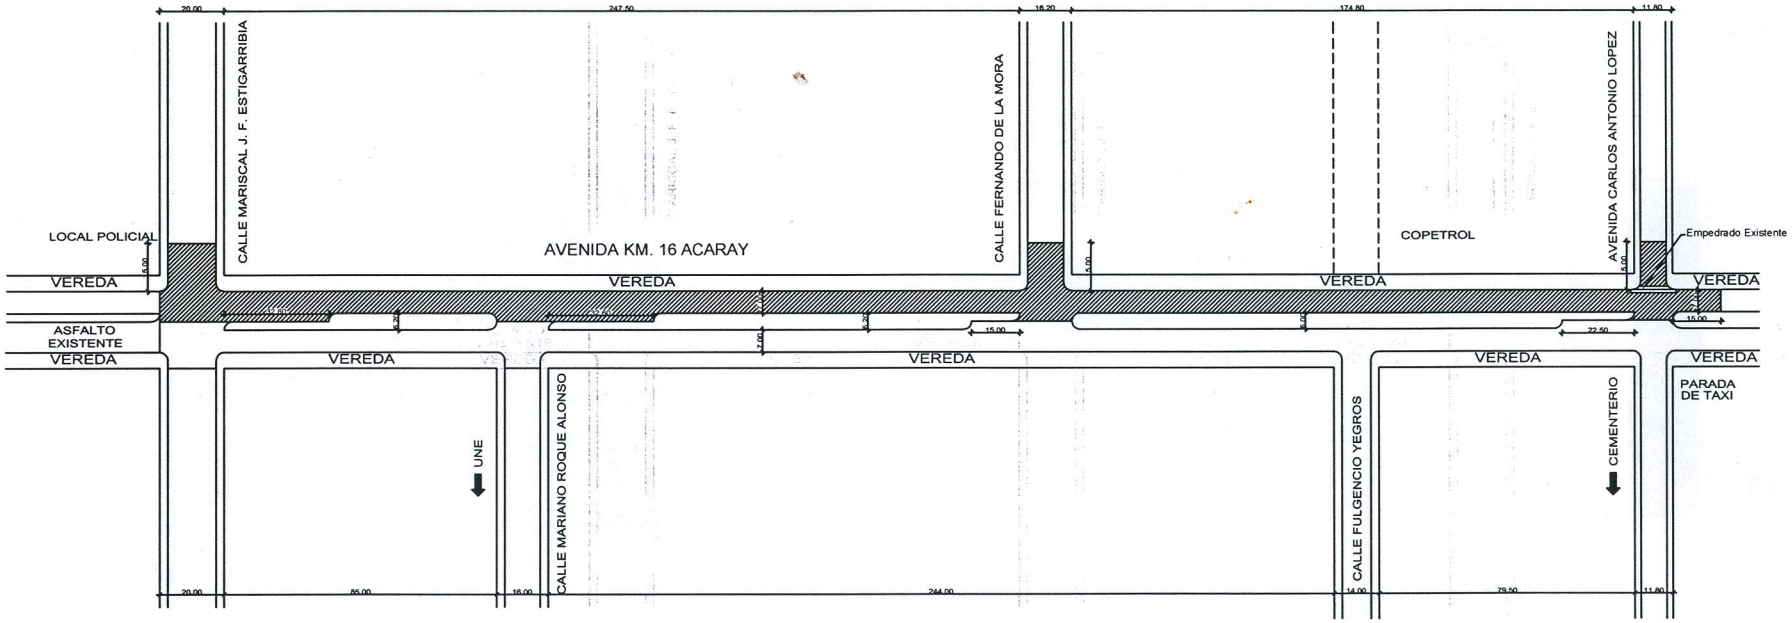

REPOSICION DE EMPEDRADO Y REGULARIZACION DE CAPA ASFALTICA
AVENIDA KM. 16 ACARAY - MINGA GUAZU