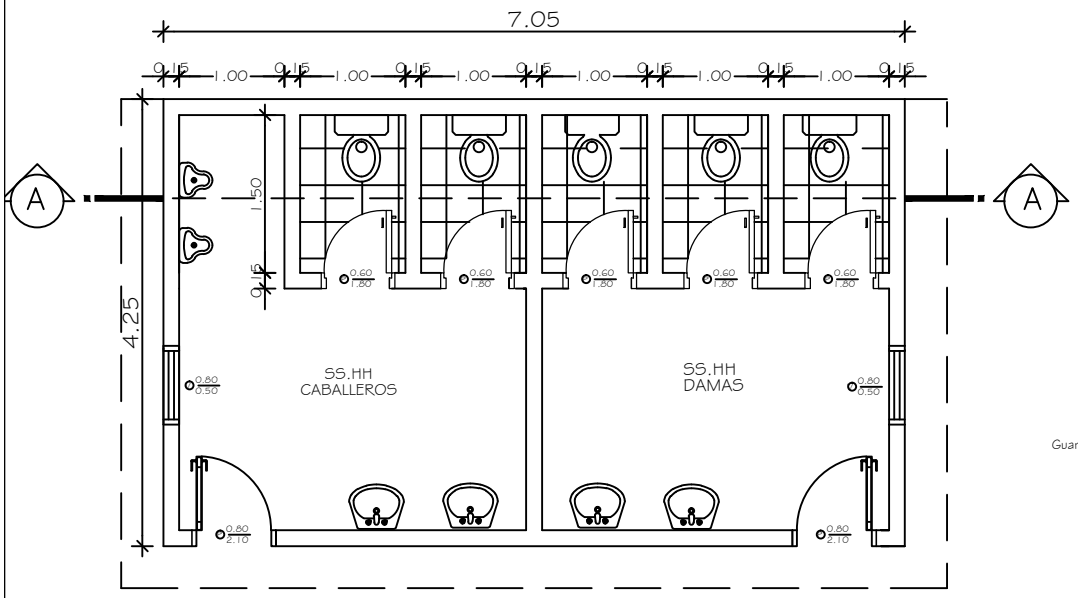

Planta Arquitectónica

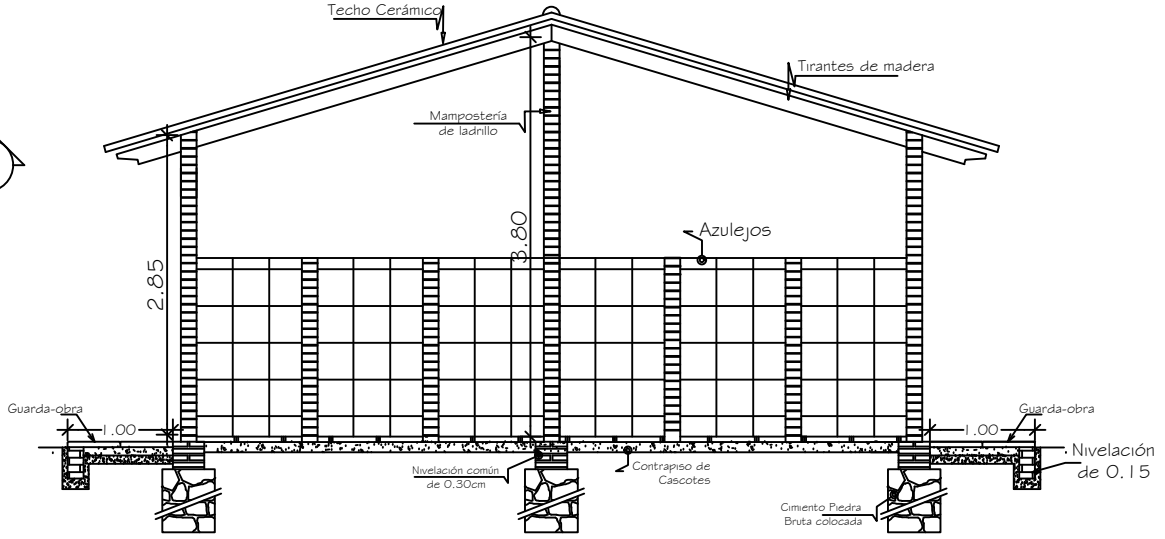

Corte A-A

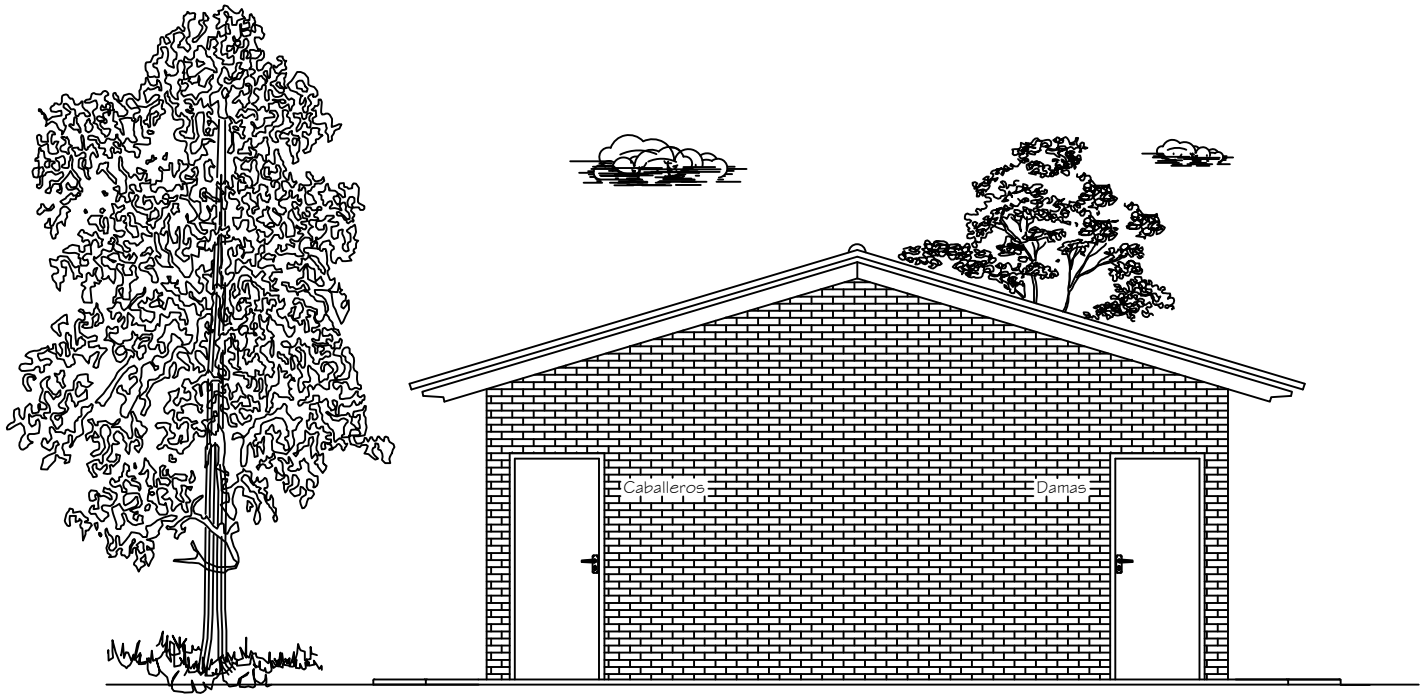

Vista Principal