MODULO 5- BRITEZ CUE

PUENTE DE H°A°

PLANTA ARQUITECTÓNICA

ESCALA : 1:100

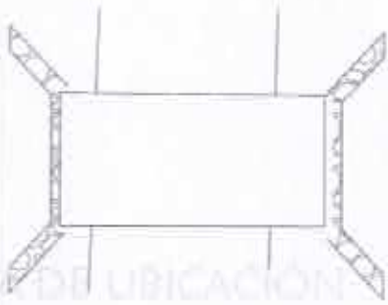

PLANTA DE UBICACIÓN N

COORDENADAS U.T.M.

01

N 7.310.917,51
E 675.504,28

MODULO 5 - BRITEZ CUE PUENTE DE H°A°	
PROYECTO: PUENTE	01

DESIGN & PROYECT
CONSTRUCCIONES CIVILES
RUC: 1393021-4
La Paloma - PY

PLANTA DE PUENTE DE HºAº

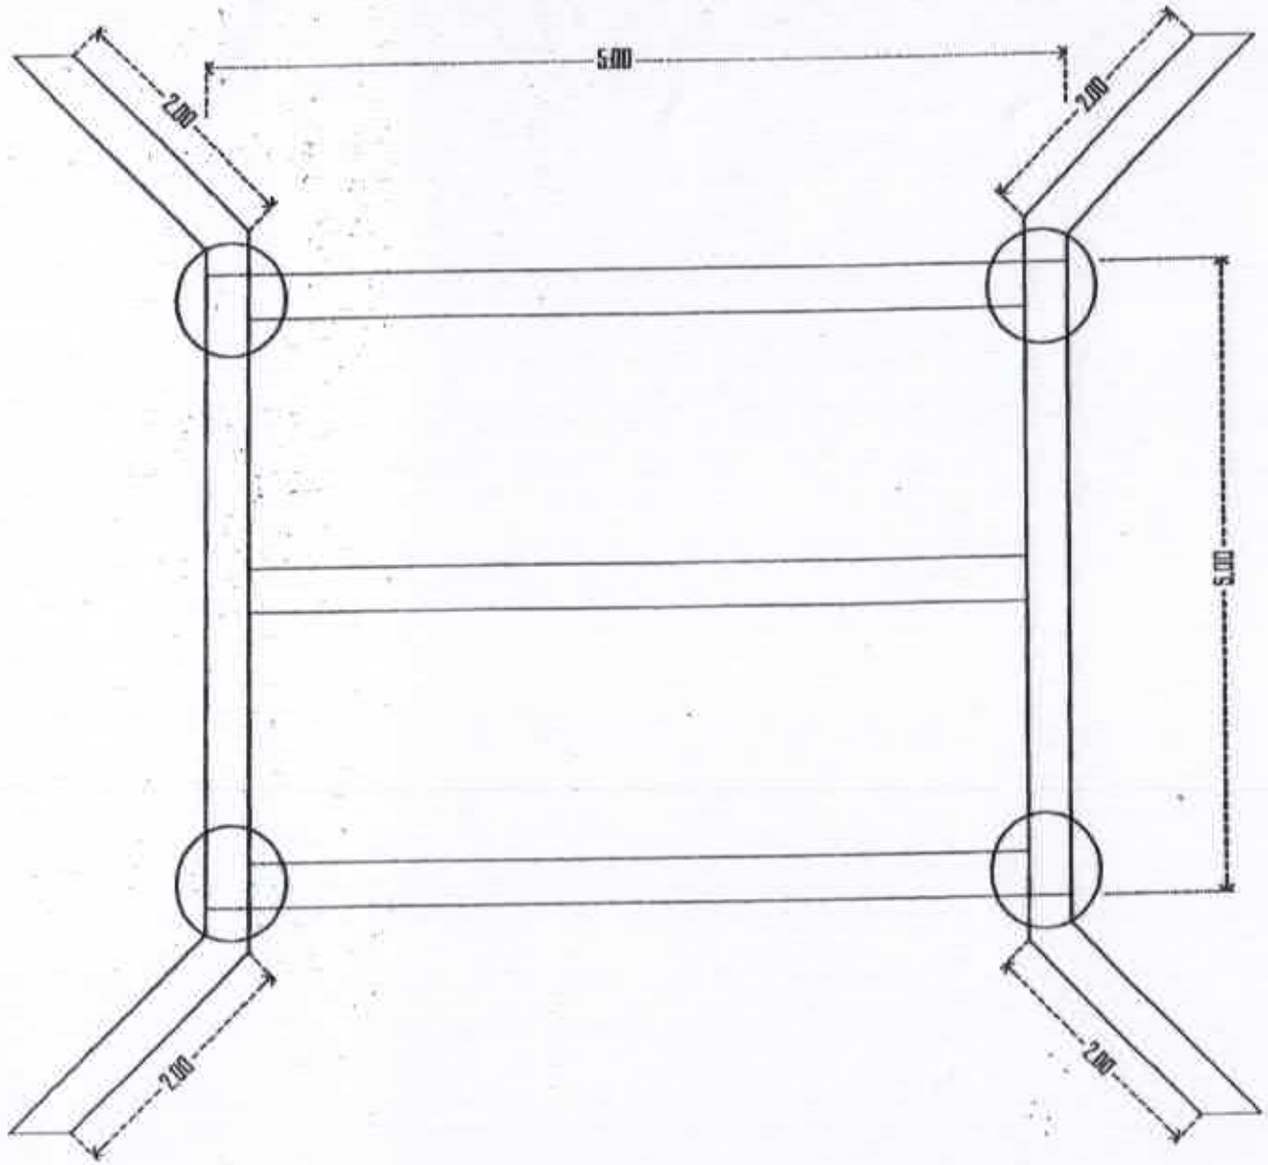

DESIGN & PROTECT
CONSTRUCCIONES CIVILES
RUC 1.293021-1
PY