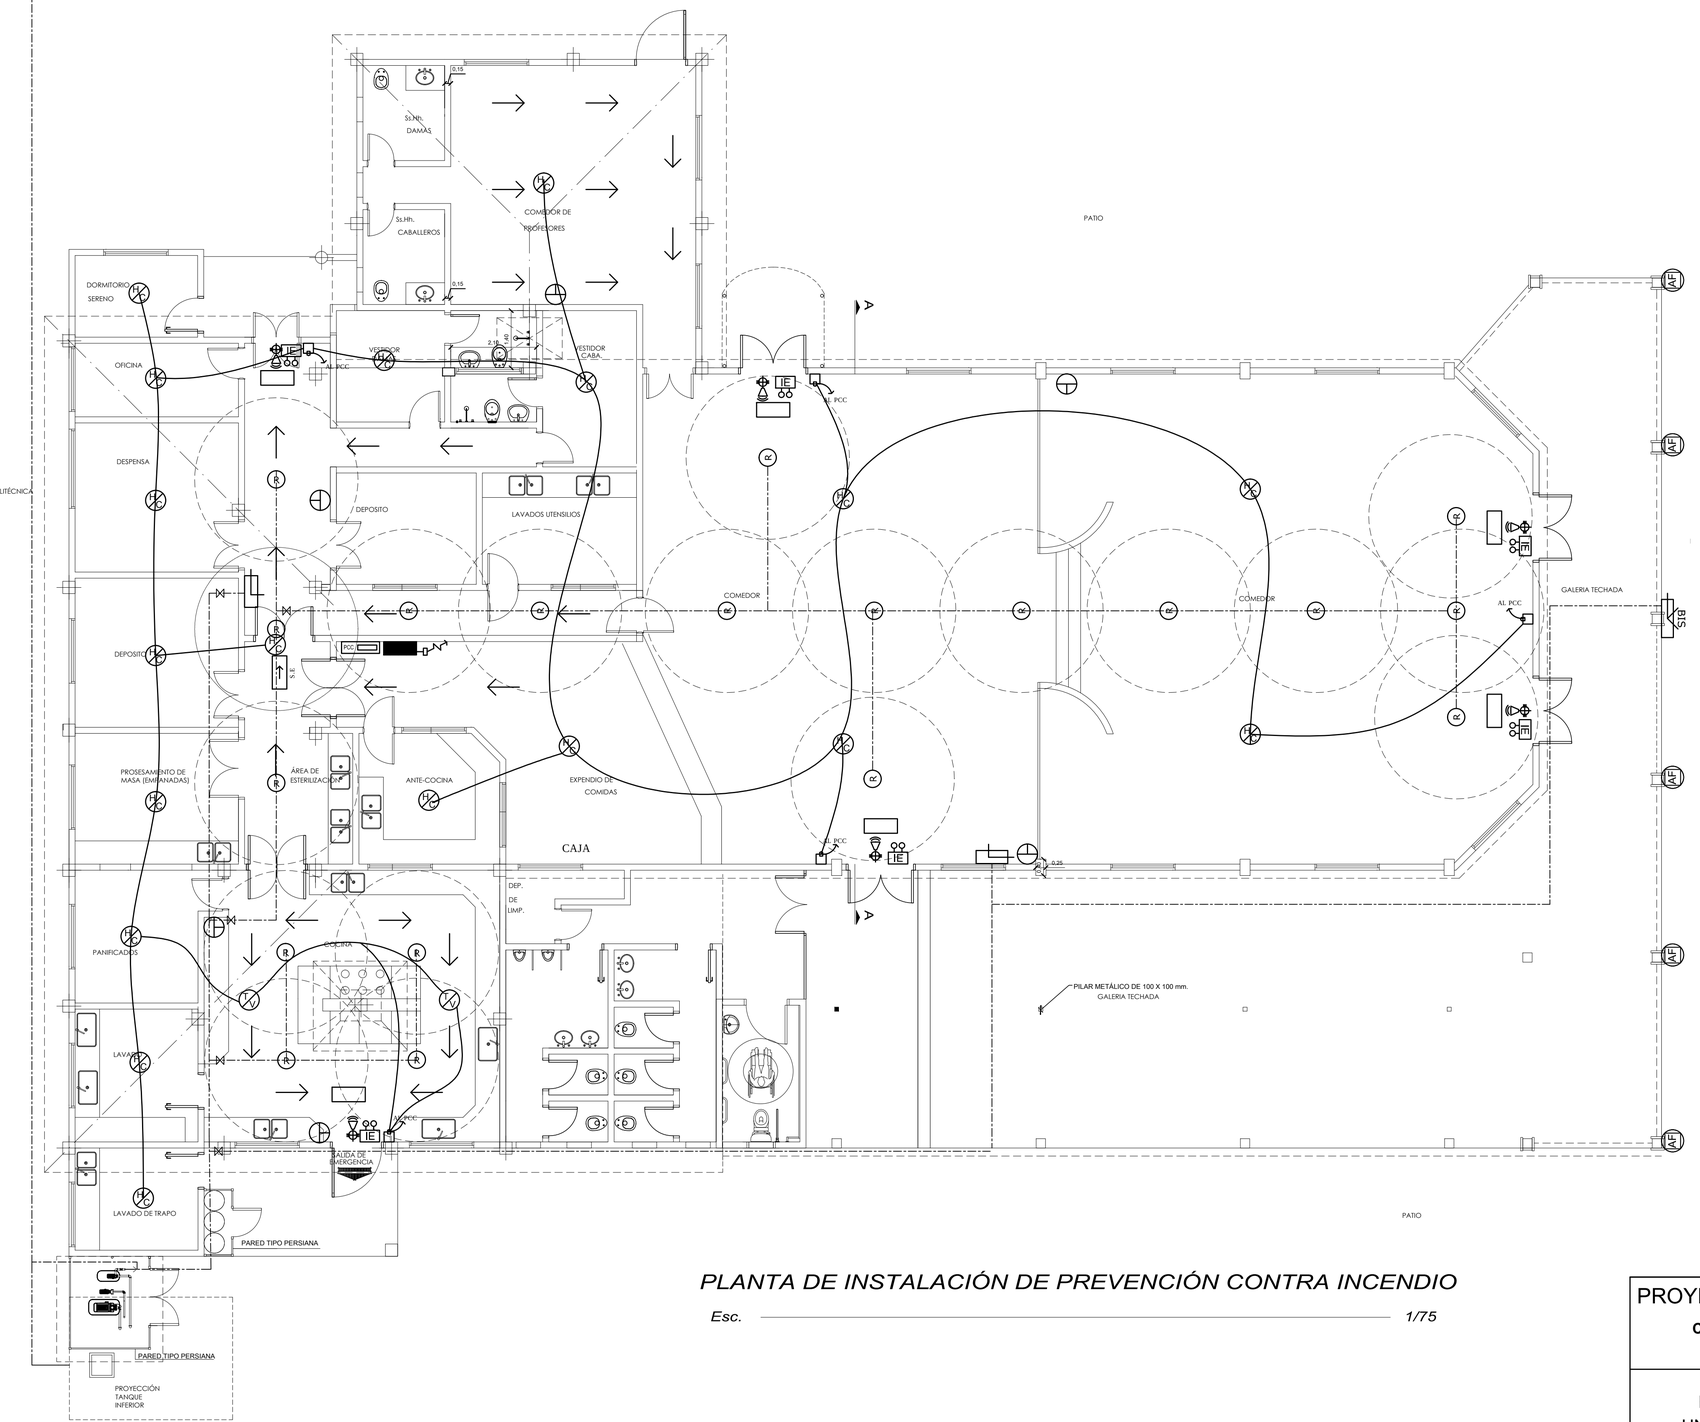

SIMBOLOGÍA INCENDIO	
	DETECTOR DE HUMO CALOR CRITERIO DE UBICACION:1 C/60 M2 CONSTRUIDOS
	DETECTOR TERMOVELOCIMÉTRICO
	VIAS DE EVACUACIÓN PRINCIPAL
PCC	PANEL CENTRAL DE CONTROL UBICADO EN RECEPCION P/ MONITOREO
	ALARMA AUDIOVISUAL
	PULSADOR MANUAL
IE	ILUMINACIÓN DE EMERGENCIA ADOSADA A PARED
IE	ILUMINACIÓN DE EMERGENCIA AUTÓMOMA A BATERÍA
	SEÑALIZACIÓN LUMINOSA DE SALIDA
	TABLERO ELÉCTRICO CON DISYUNTOR DIFERENCIAL
	BOCA DE INCENDIO EQUIPADA. MANGUERA DIAMETRO 1 1/2 " LONGITUD 20 M. CON PICO REGULADOR DE CHORRO.
BIS	BOCA DE INCENDIO SIAMESA DE 2 1/2 "
R	ROCIADORES
	CIRCUITO CERRADO
	EXTINTOR DE POLVO QUÍMICO SECO POLIVALENTE TRICLASE TIPO ABC
	CAÑERÍA DE ALIMENTACIÓN DE HIERRO GALVANIZADO DE 2 1/2 "
AFI	BALDE DE ARENA FINA

PLANTA DE INSTALACIÓN DE PREVENCIÓN CONTRA INCENDIO

Esc. *1/75*

PROYECTO:

CONSTRUCCIÓN Y AMPLIACIÓN EN COMEDOR Y CANTINA

FACULTAD DE CIENCIAS QUÍMICAS
UNIVERSIDAD NACIONAL DE ASUNCIÓN

LAMINA:	23
SUSTITUYE AL :	
SUSTITUIDO POR :	
ESC.	1/75

FECHA DE IMPRESION:	ELABORADO	VERIFICADO	APROBADO	FECHA: