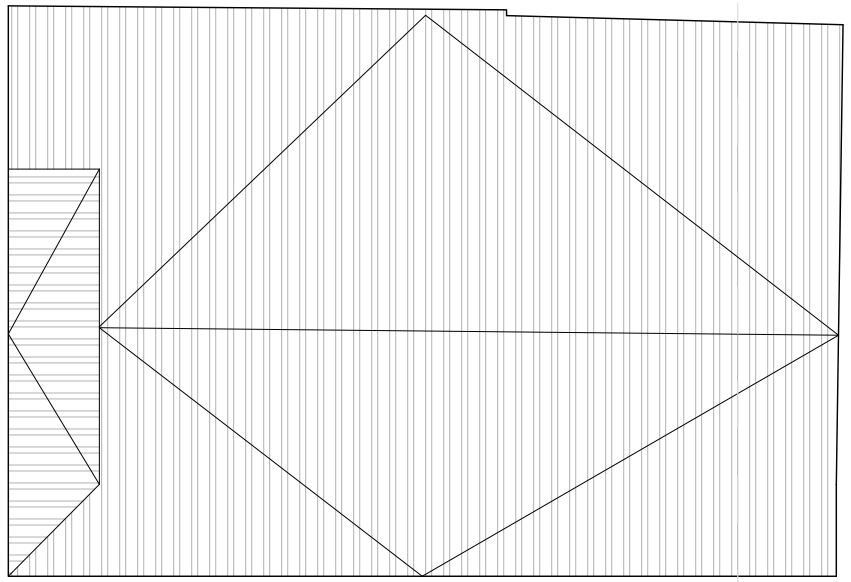

Planta de techo. SITUACIÓN ACTUAL

Planta arquitectónica. SITUACIÓN ACTUAL

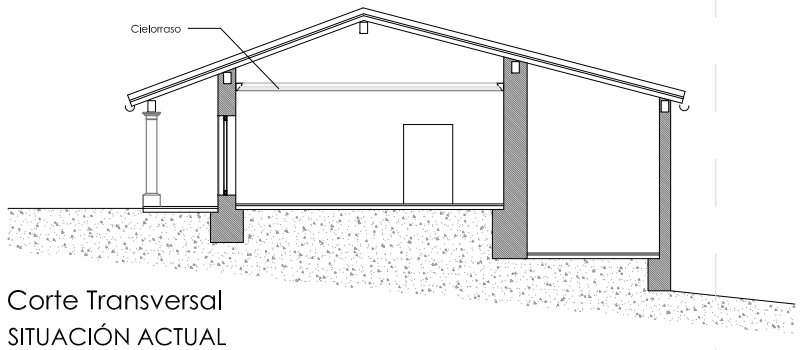

Corte Transversal
SITUACIÓN ACTUAL

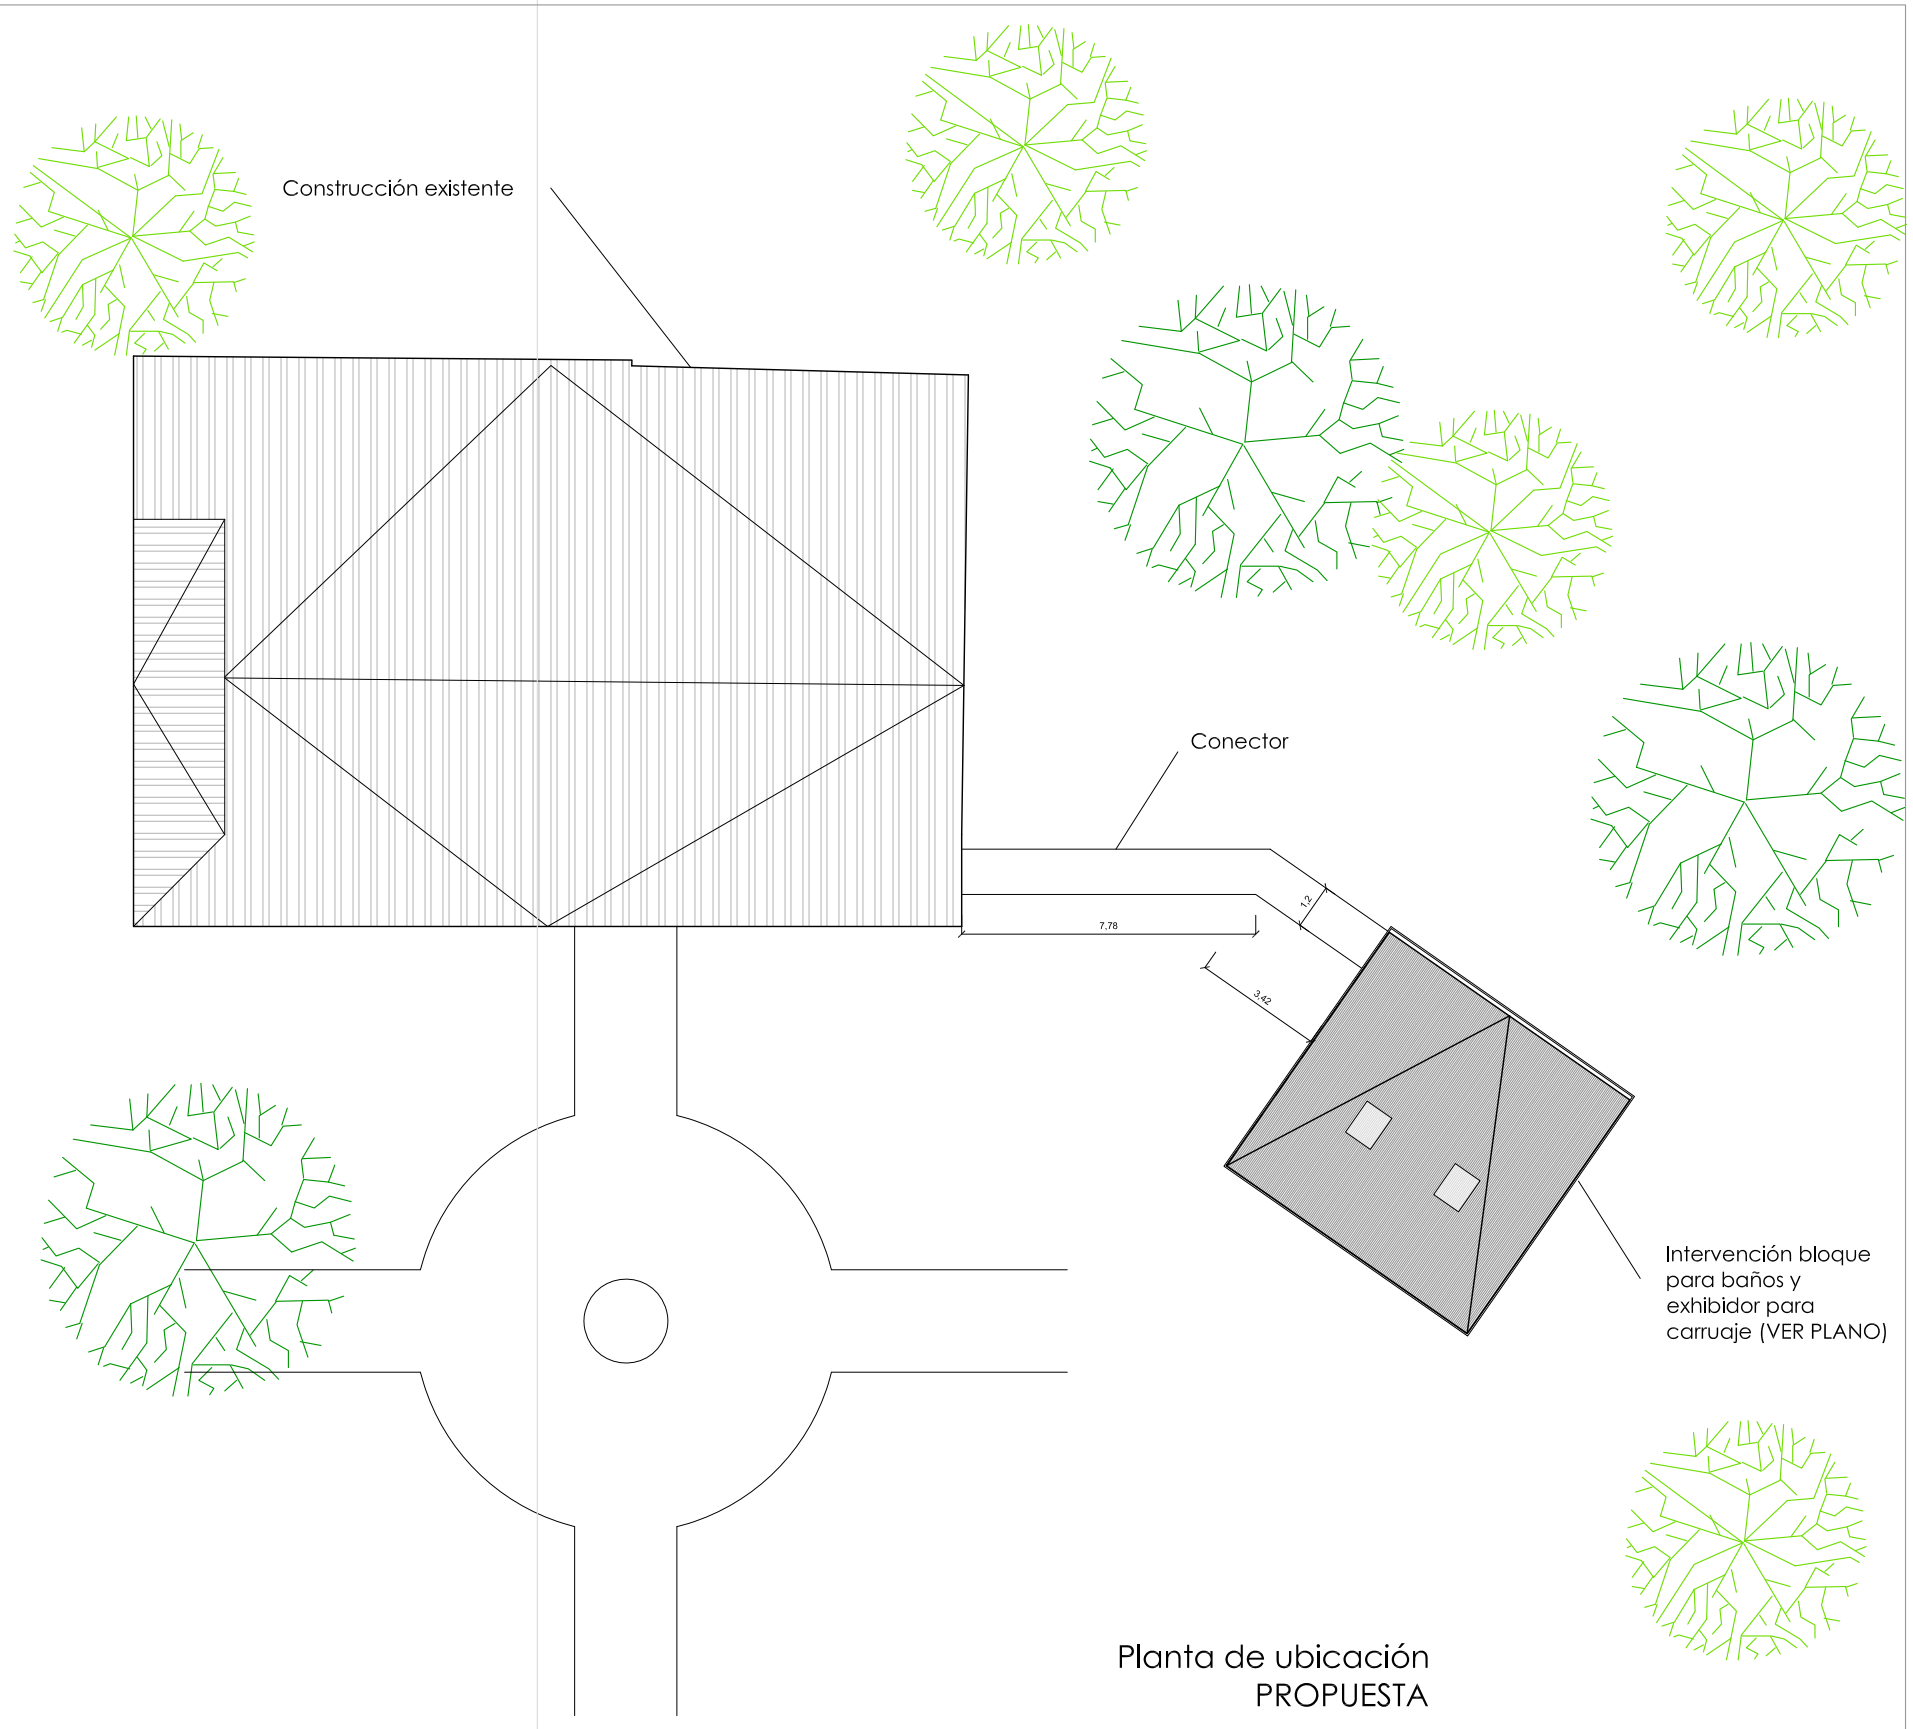

Planta de ubicación
PROPUESTA

P R O Y E C T O :
"Fortalecimiento Institucional de la Secretaria Nacional de Cultura"

Museo Bernardino Caballero
(Parque Caballero)
esc._ __1:200