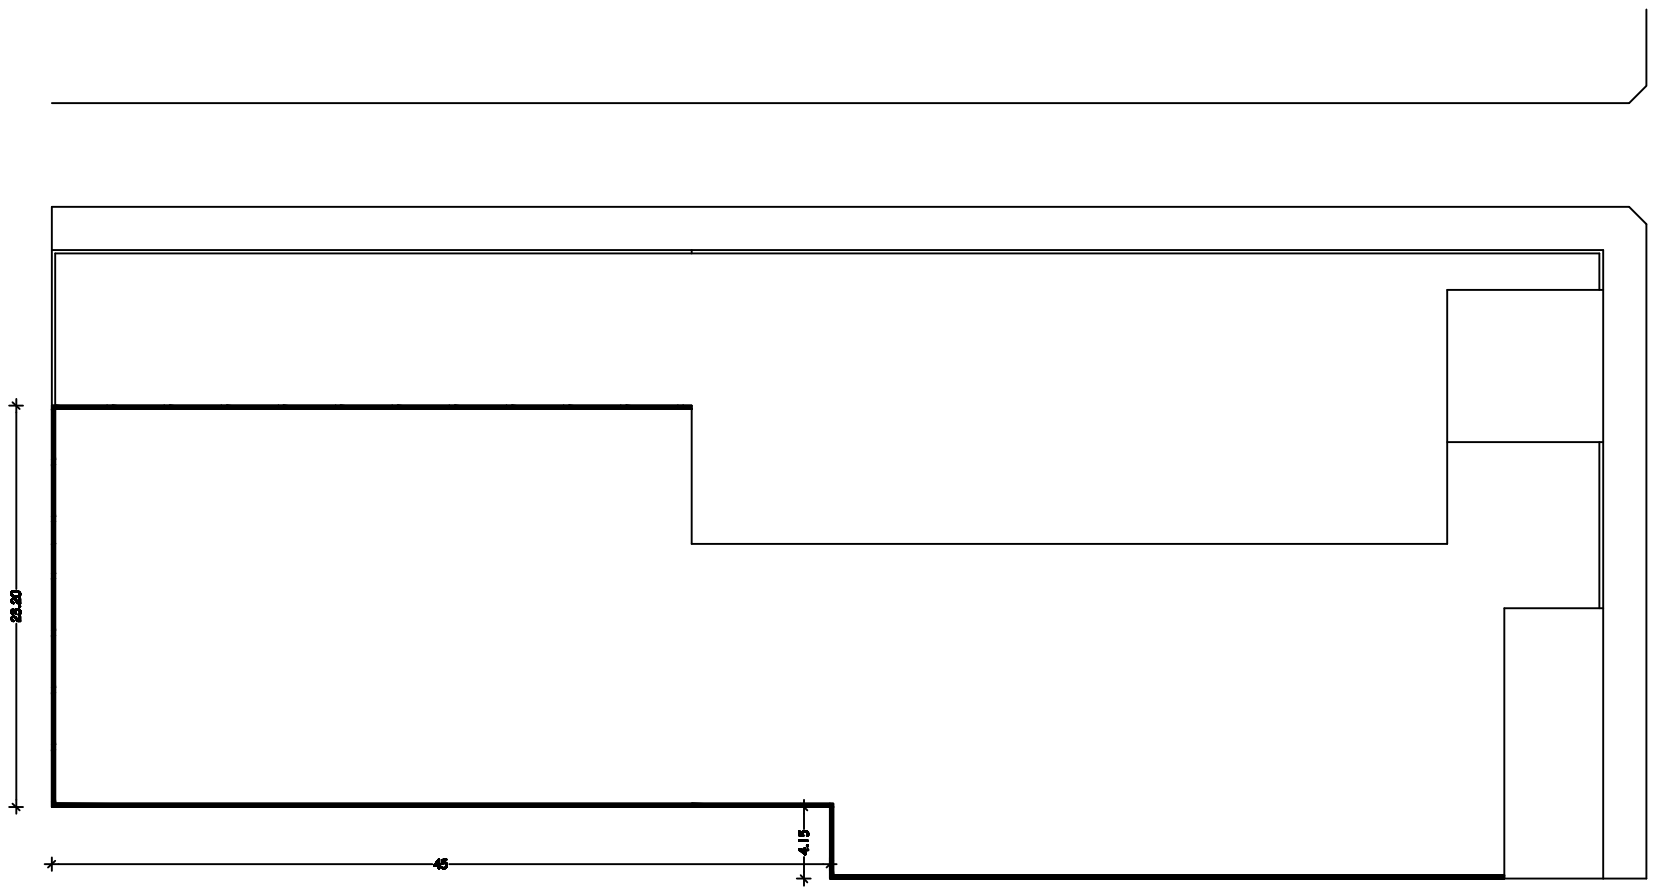

PLANTA ACOTADA MURALLA
ESC.: 1/200

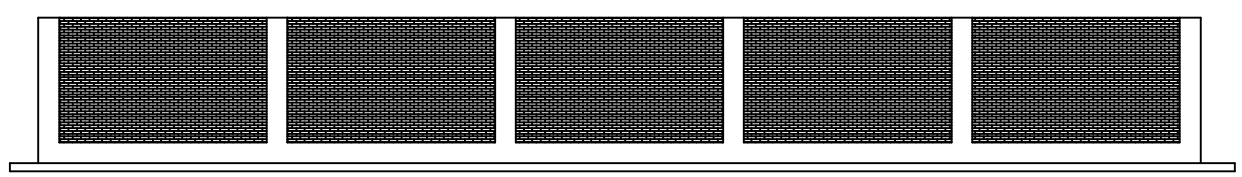

FACHADA DETALLE DE MURO
ESC.: 1/100

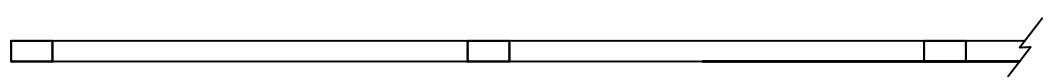

PLANTA DETALLE DE MURO
ESC.: 1/50

OBRA :	
UBICACION:	
PROPIETARIO:	
DIRECCION:	
PROFESIONAL:	ARQ. ANIBAL AYALA
DIRECCION:	ALGODONAL Y 11 DE SETIEMBRE
CTA CTE CTRAL:	
SUP. A CONSTRUIR:	SUP. DE TERRENO:
PROPIETARIO / PROFESIONAL	PLANO N°