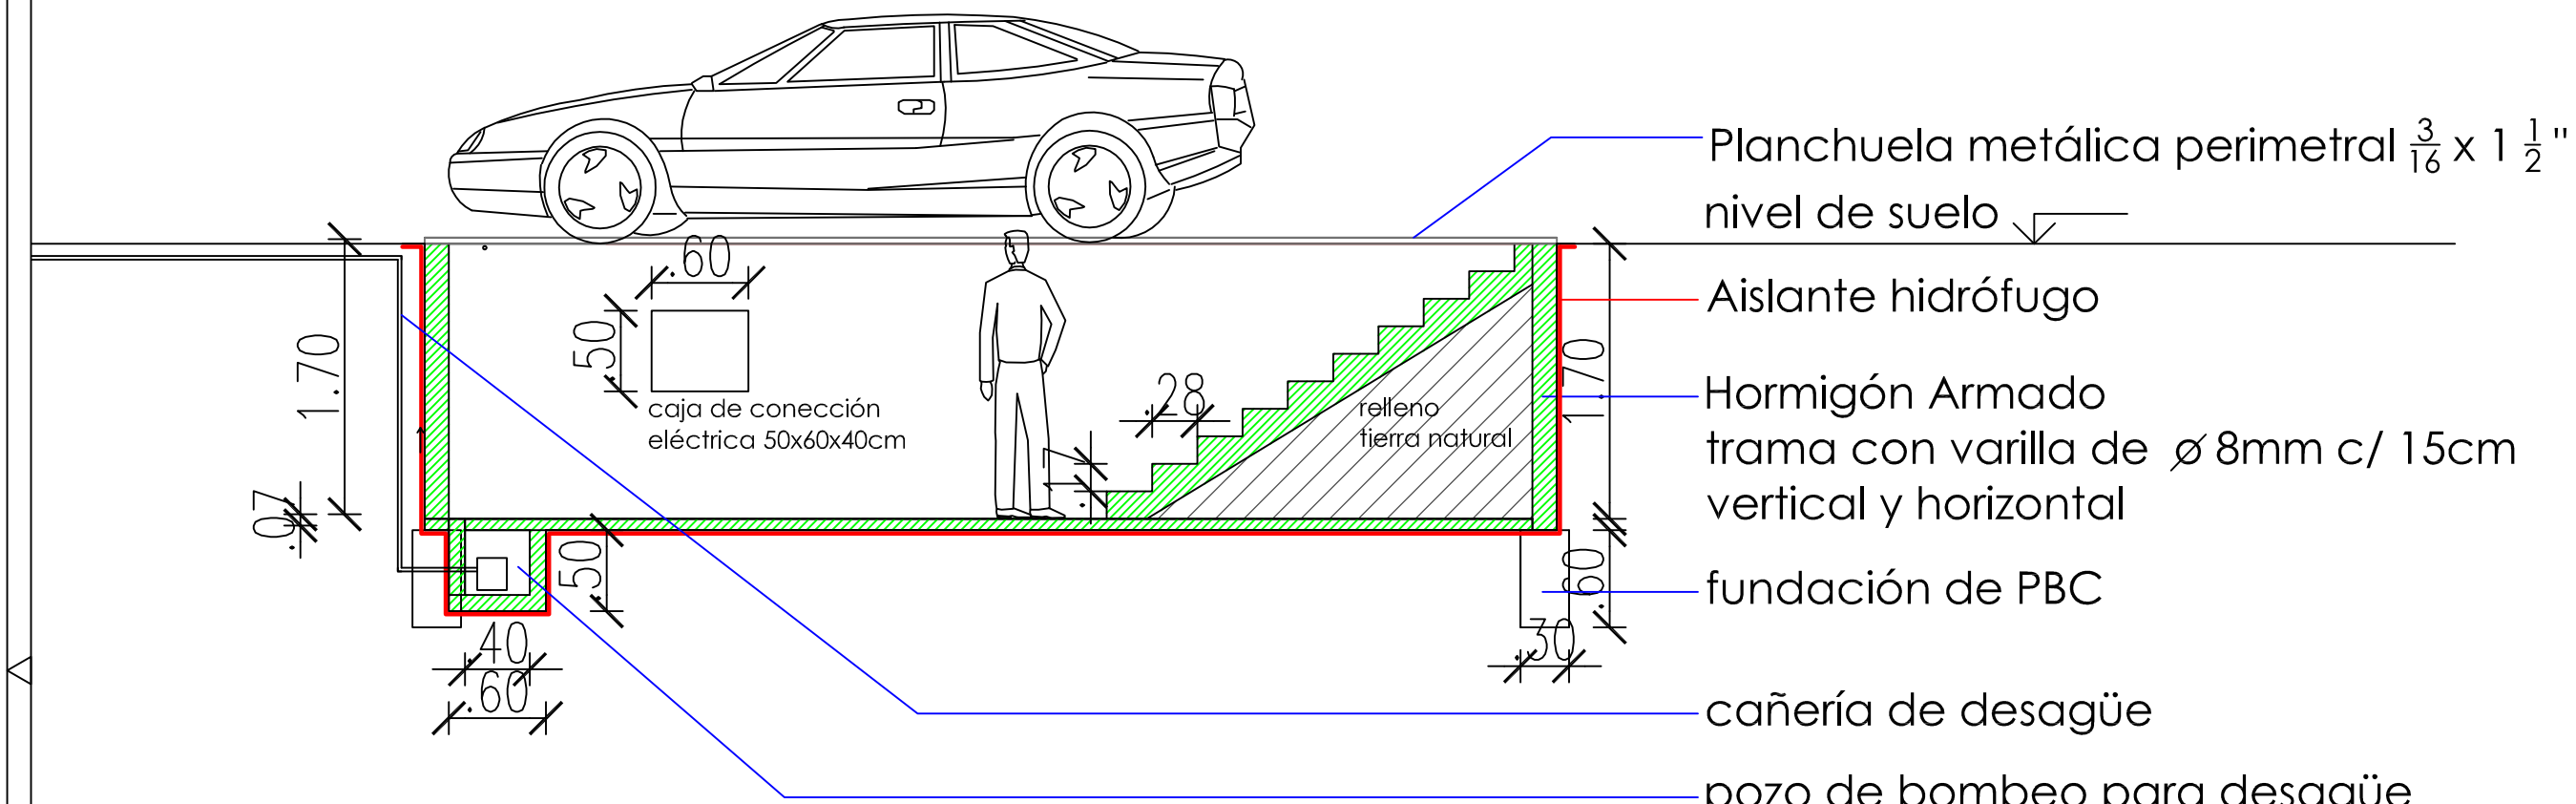

DETALLE DE FOSA

PROYECTO: TALLER DE INSPECCIÓN VEHICULAR	DETALLE DE FOSA DE INSPECCIÓN	LÁMINA N° 9
PROPIETARIO: ASOC. DE MUNICIPALIDADES DE LAS COLONIAS UNIDAS (A.M.C.U.)		