DETALLE DE CARTEL EN EL SITIO DE OBRA

P/ Ing. Carlos Ruíz Díaz
Director de Proyectos
SENAVITAT

Ing. Claudia González
Directora
Sembrando Oportunidades
SENAVITAT

PROYECTO VR-2D - ÁREA: 43.58 m²

DETALLE DE CARTEL DE OBRA- ESC.1:20

L Nº 33

TENDAGUÁ HA ÑGA APO
SECRETARIA NACIONAL DE LA VIVIENDA Y EL HÁBITAT

TETÃ REKUÁI GOBIERNO NACIONAL

DETALLE DE CARTEL EN EL ACCESO A LA OBRA

Ing. Carlos Ruiz Díaz
Director de Proyectos
SENAVITAT

Ing. Claudia González
Directora
Sembrando Oportunidades
SENAVITAT

PROYECTO VR-2D - ÁREA: 43.50 m²

L Nº 34

TENDAGUÃ HA ÓGA APO
SECRETARIA NACIONAL DE LA VIVIENDA Y EL HABITAT

DETALLE DE CARTEL DE OBRA- ESC.1:20

TETÃ REKUÁI GOBIERNO NACIONAL

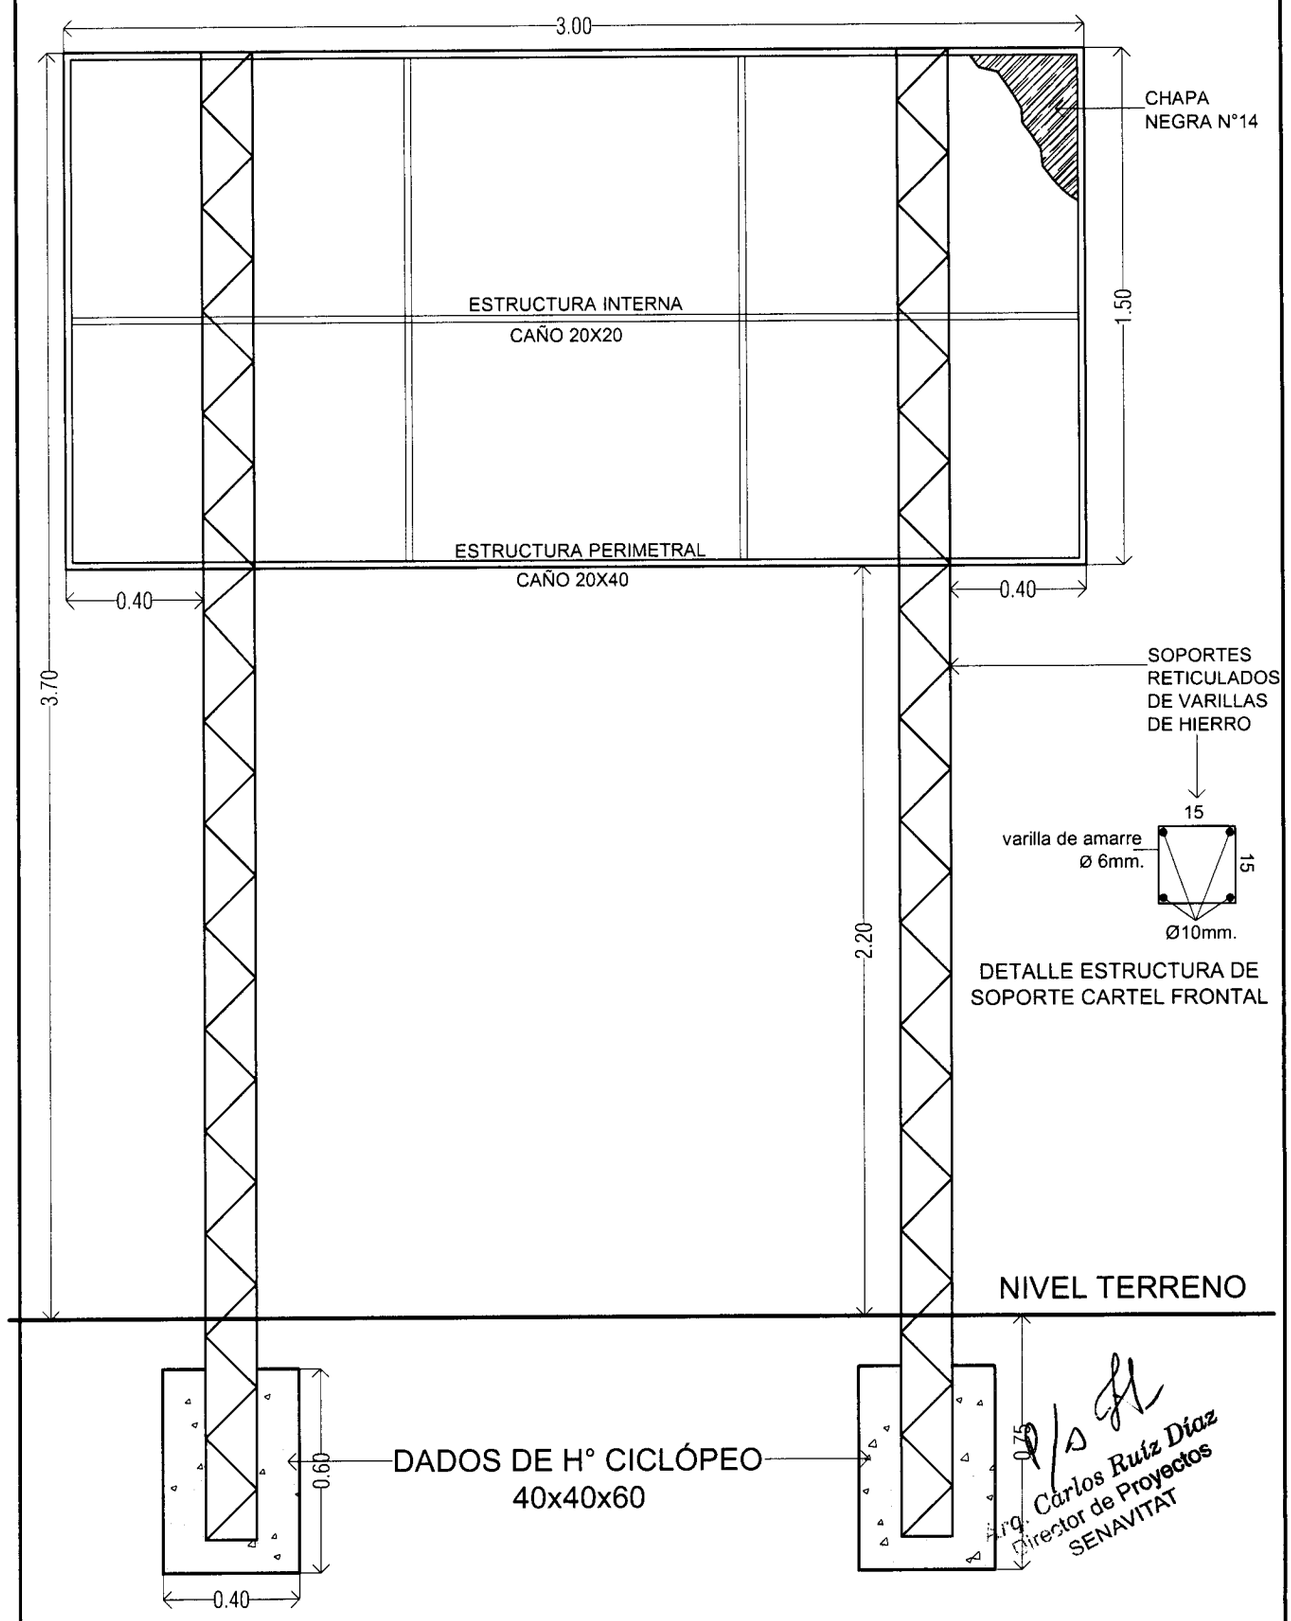

Arq. Carlos Ruiz Díaz
Director de Proyectos
SENAVITAT

Ing. Claudia González
Directora
Sembrando Oportunidades
SENAVITAT

PROYECTO VR-2D - ÁREA: 43.50 m²

DETALLE DE CARTEL DE OBRA- ESC.1:20

TENDAGUÃ HA ÑGA APO
SECRETARÍA NACIONAL DE LA VIVIENDA Y EL HÁBITAT

TETÃ REKUÁI GOBIERNO NACIONAL

L Nº 35

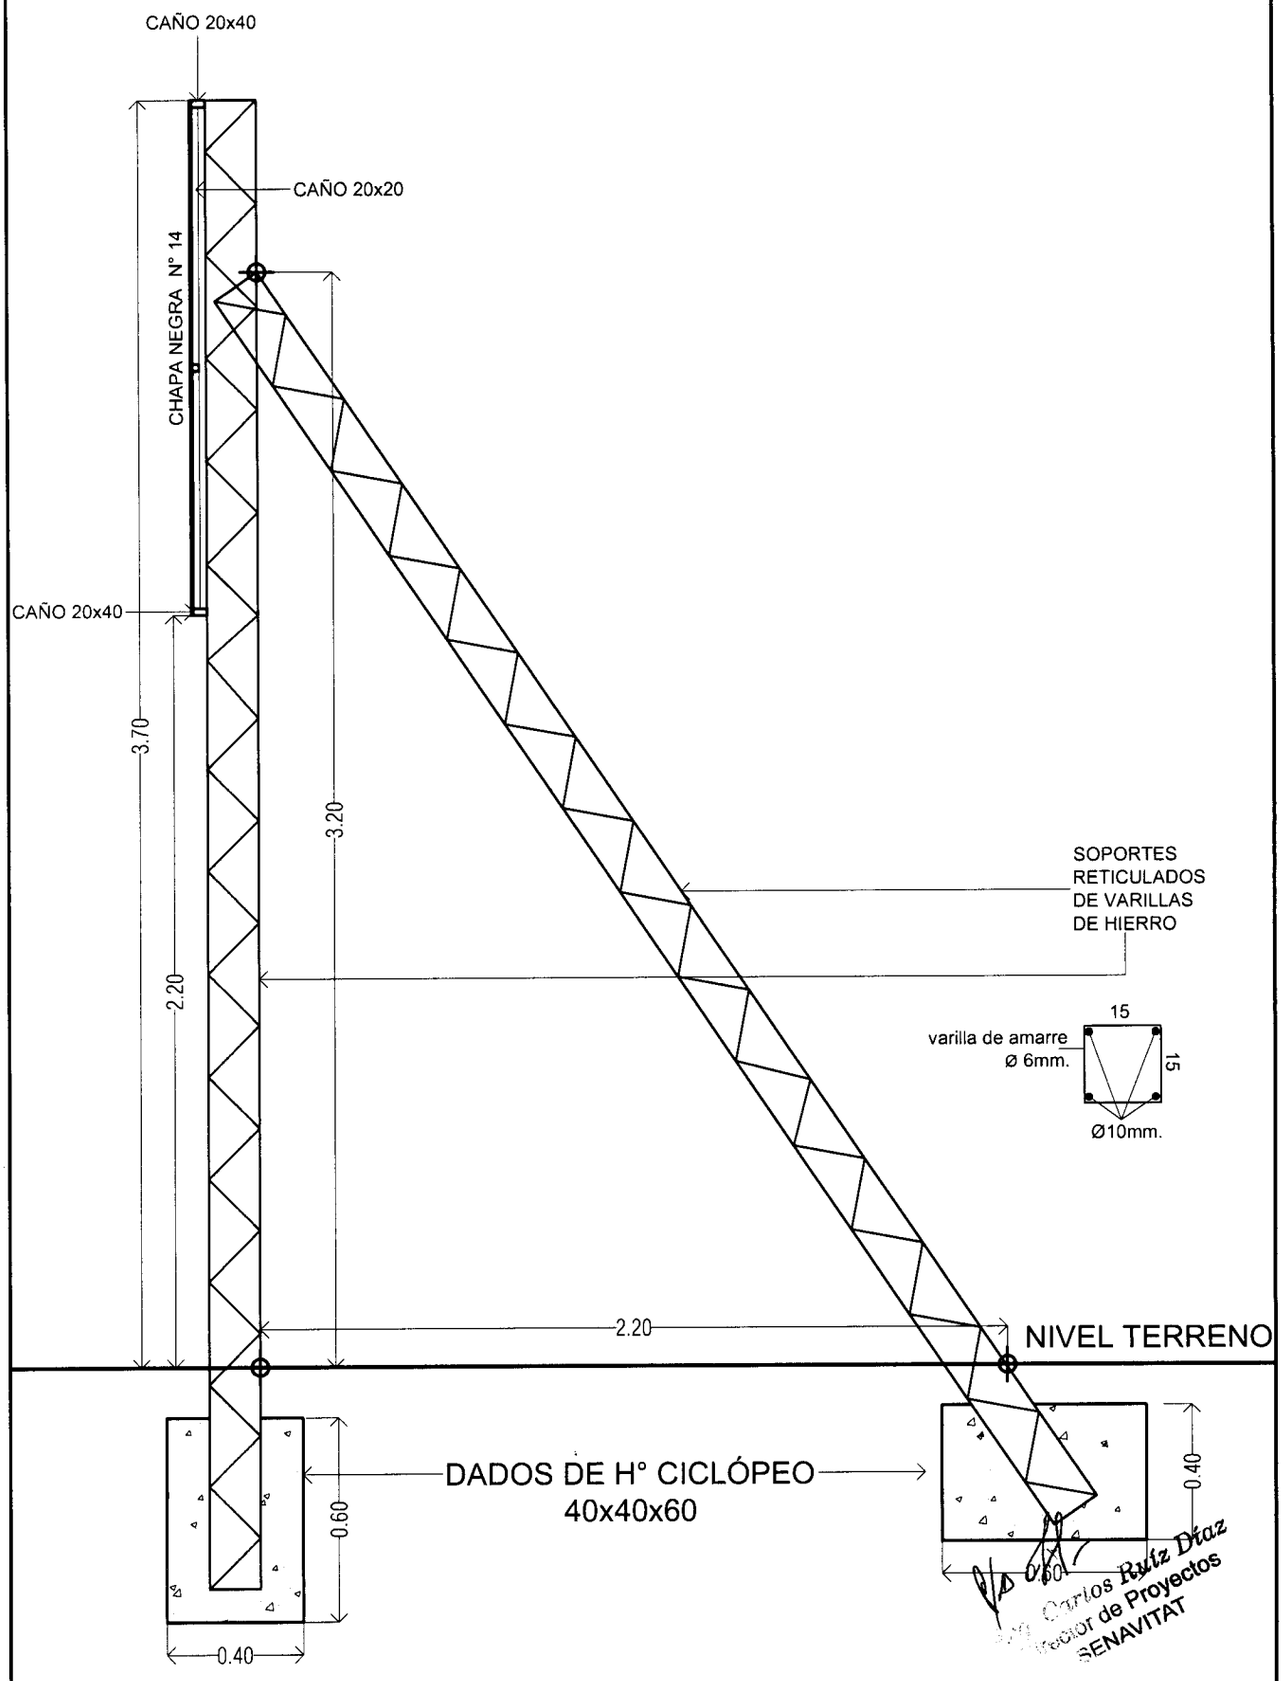

Ing. Carlos Ruiz Díaz
Director de Proyectos
SENAVITAT

Ing. Claudia González
Directora
Sembrando Oportunidades
SENAVITAT

PROYECTO VR-2D - ÁREA: 43.50 m²

DETALLE DE CARTEL DE OBRA- ESC.1:20

TENDAGUÃ HA'ÕGA APO
SECRETARÍA NACIONAL DE LA VIVIENDA Y EL HÁBITAT

TETÃ REKUAI GOBIERNO NACIONAL

L N°