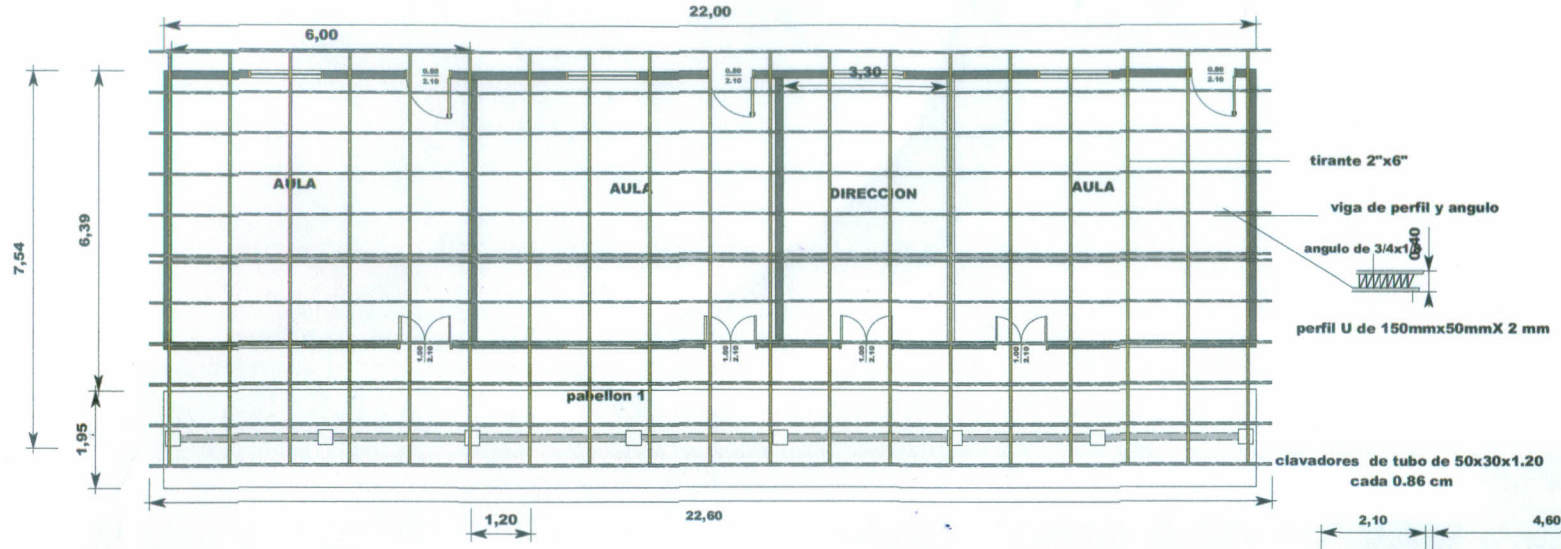

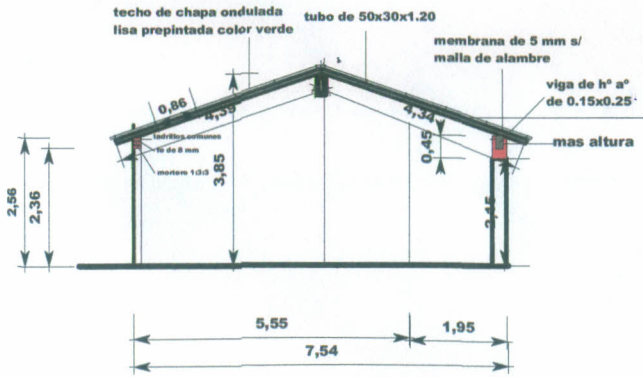

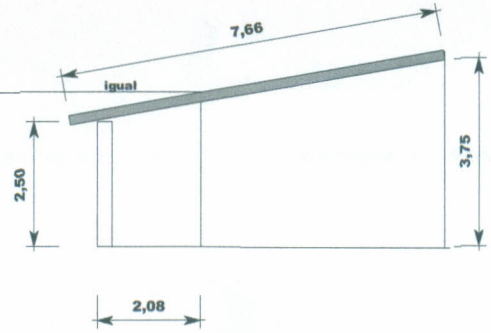

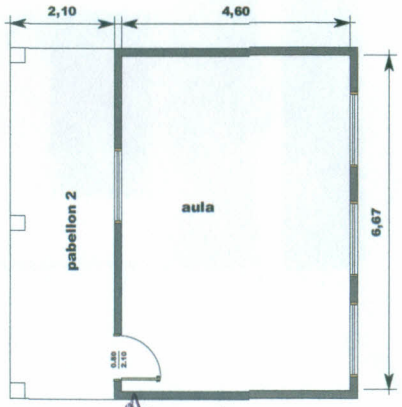

Miguel Almada
Arquitecto
Director de Obras
Municipalidad Cnel. Bogado

RELEVAMIENTO ESCUELA DON JULIO PORRO

COMPANIA YPYTA

MUNICIPALIDAD DE CORONEL JOSE FELIX BOGADO

DEPARTAMENTO DE OBRAS

PROYECTO	reparacion de infraestructura escuela 1.005 Pulio Porro ypyta	01
	planta detalles cortes escala 1 / 100	

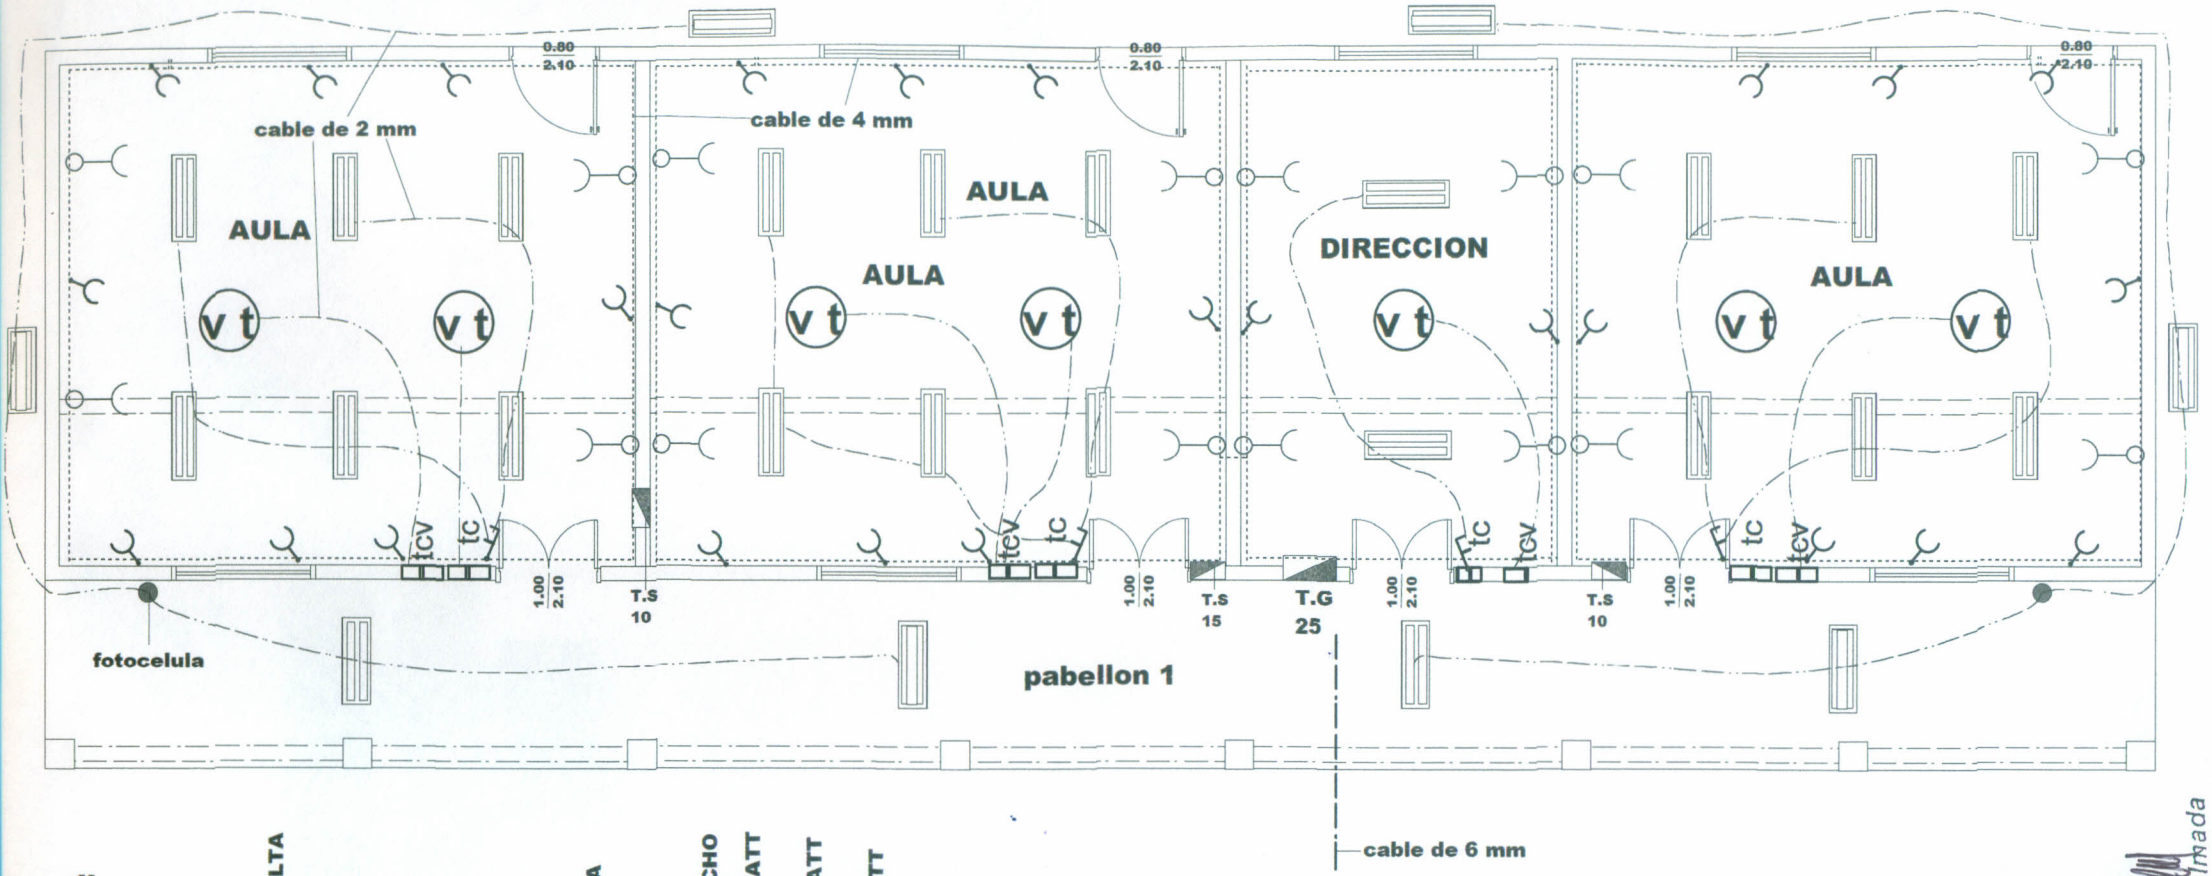

REFERENCIAS

- TOMA BAJA
- TOMA ALTA
- INTERRUPTOR Y TOMA ALTA
- INTERRUPTOR
- INTERRUPTOR DOBLE
- T.G — TABLERO GENERAL
- T.S — TABLERO SECCIONAL
- VENTILADOR DE TECHO
- TOMA PARA COMPUTADORA CON ATERRAMIENTO
- tcl y t — LLAVE TOMAS Y LUCES
- tcv — LLAVE VENTILADOR DE TECHO
- FLUORESCENTE DE 2X40 WATT
- FLUORESCENTE DE 1X40 WATT
- ILUMINACION LED DE 60 WATT
- FOTOCELULA

PLANTA DE ESQUEMA ELECTRICO

Miguel Almada
Arquitecto