Municipalidad de la Ciudad de Asunción

Dirección General de Administración y Finanzas
Dirección de Adquisiciones
Unidad Operativa de Contrataciones N° 1

ACLARACIÓN N° 3

Asunción, 19 de Agosto de 2011. –

Señor/es
Adquirientes de Pliego de Bases y Condiciones
Presente.

De mi Consideración:

Me dirijo a Uds., con referencia a la **Licitación Pública Nacional N° 12/2011 para el "MEJORAMIENTO VIAL DE LA AVDA. SANTA TERESA",** y en relación a la SECCION I Instrucciones a los Oferentes punto 8 Modificaciones del Pliego de Bases y Condiciones, cumplo en informar cuanto sigue:

ACLARACION N° 1

En la Aclaratoria N° 1, de fecha 16 de Agosto de 2011, en la lámina "DETALLES: CUNETA DE HORMIGÓN SIMPLE Y VIGA DE BORDE", en la Sección Transversal Tipo:

Donde dice:

Sub-base mejorada con ripio emin.=0.20m

Debe decir:

Base de suelo natural compactada, es decir, el empedrado base del pavimento rígido a ser construido, deberá estar apoyado sobre el suelo natural compactado.

Se adjunta la correspondiente lámina Aclarando lo manifestado anteriormente.

Sin otro particular, me despido de Ustedes, atentamente.

MUNICIPALIDAD DE ASUNCIÓN
Dirección General de Obras

Ing. Genaro Cristaldo
Director General de Obras
Municipalidad de Asunción

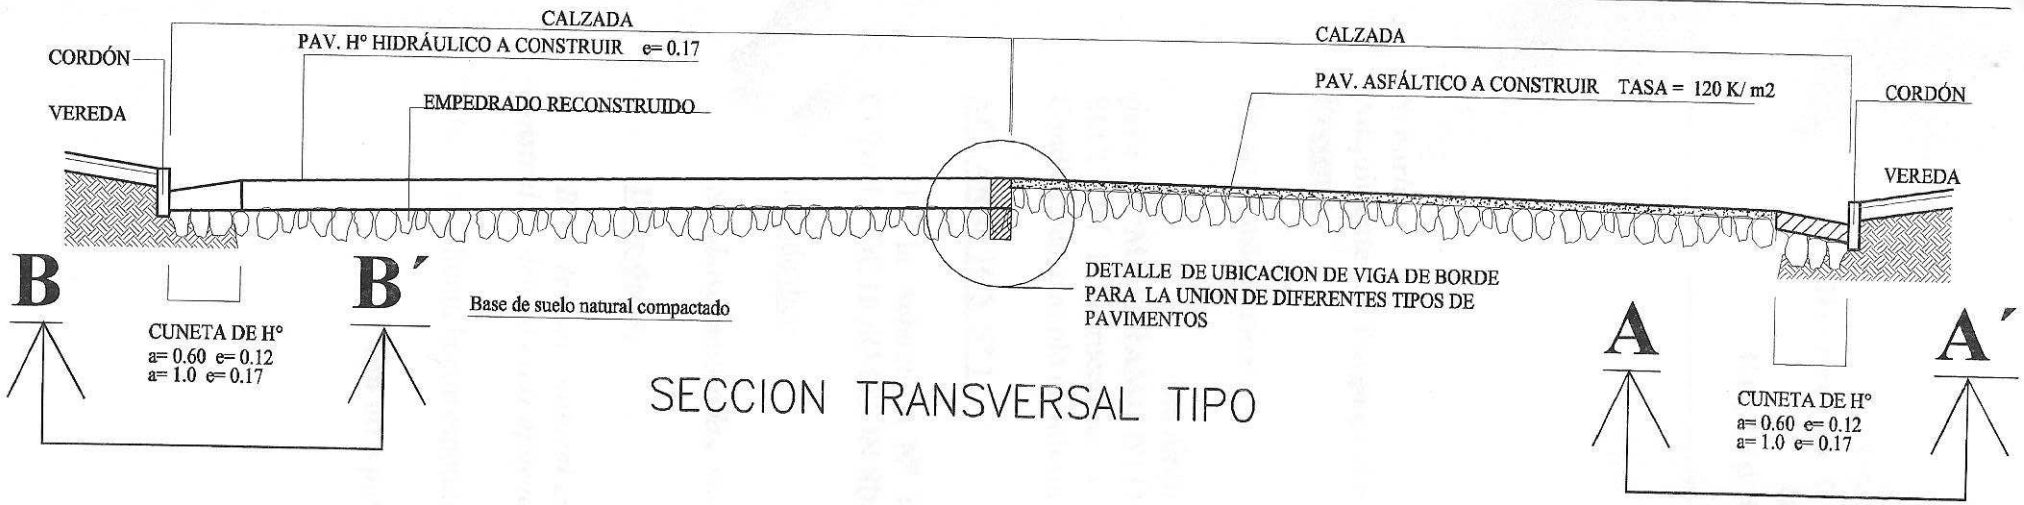

SECCION TRANSVERSAL TIPO

DETALLE DE CUNETA de HORMIGÓN SIMPLE

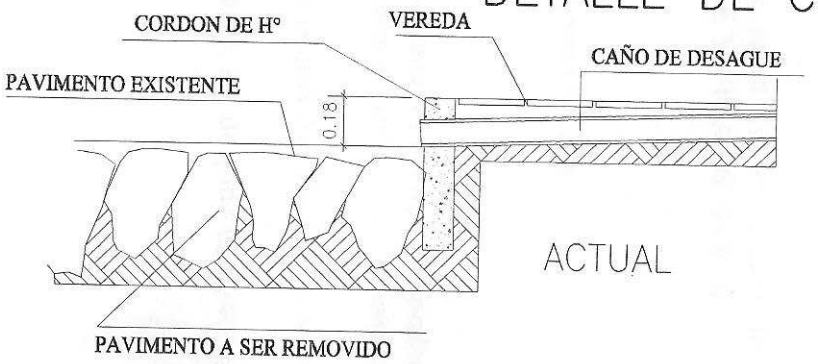

ACTUAL

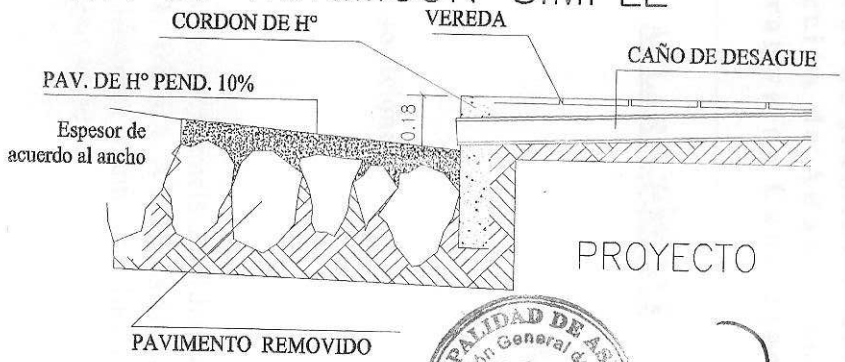

PROYECTO

DETALLE DE VIGA DE BORDE

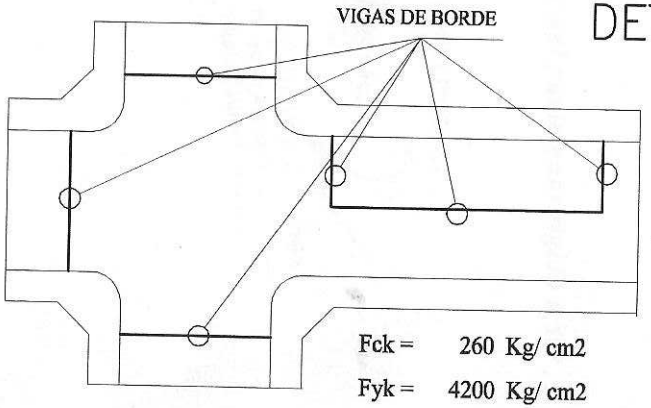

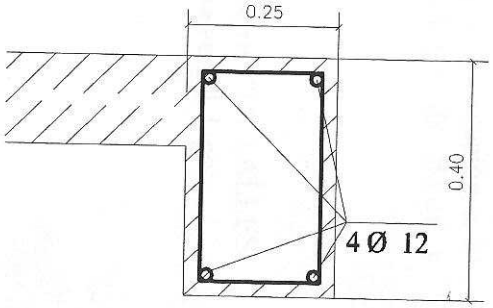

est Ø 8 - C/ 20-130

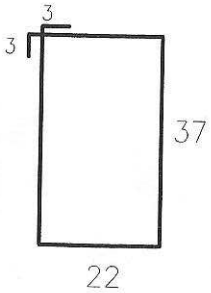

MUNICIPALIDAD DE ASUNCIÓN
Dirección General de Obras

Ing. Genaro Cristaldo
Director General de Obras
Municipalidad de Asunción

MUNICIPALIDAD DE ASUNCIÓN	
Econ. Arnaldo Samaniego Intendente	
Ing. Genaro Cristaldo, Director General Dirección General de Obras	
PROYECTO: MEJORAMIENTO VIAL DE LA Av. SANTA TERESA Y OTRAS CALLES DETALLES: CUNETA DE HORMIGÓN SIMPLE Y VIGA DE BORDE	
Ing. Germán Fleitas, Director Dirección de Obras Municipales	AGOSTO 2011 LÁMINA N° 1