UNIVERSIDAD NACIONAL DEL ESTE
FACULTAD DE FILOSOFIA

Campús Universitario - KM. 8 Acaray
Teléfonos 061 574.900 –574.930 - Ciudad del Este - Paraguay

Ciudad del Este, 03 de Octubre de 2012.

Señor a
Lic. Sandra Mc Leod de Zacarías
Intendenta
Municipalidad de Ciudad del Este.
Presente

La Facultad de Filosofía de la Universidad Nacional del Este, en cumplimiento a la Ley Nº 2051/03 "De Contrataciones Públicas" y los Decretos reglamentarios Nº 21909/03 y 5174/05, comunica que tiene la intención de Adquirir Servicios de Obras para la **Ampliación de la Biblioteca** de nuestra Casa de Estudios, correspondiente al ***Llamado del* PAC – I.D. Nº 244.418.**

Por lo manifestado, solicitamos la buena predisposición que le caracteriza a nuestro ente municipal y se arbitre todos los medios necesarios para la **Aprobación del Plano y/o en su defecto el Permiso Municipal** para la ampliación de nuestra CENTRO DE RECURSOS APRENDIZAJE (Biblioteca Institucional), brindándole así el mejor y adecuado ambiente educativo/investigativo a nuestros estudiantes.

Este pedido obedece, en cumplimiento a lo establecido en el Art. 235 de la Ley Nº 3966/10 Orgánica Municipal "Régimen General de Construcciones" y así ajustarnos a las normas establecidas en las leyes y ordenanzas municipales, en vista a que somos un ente del estado. *Se adjunta a esta nota el Plano de la Ampliación de la Biblioteca y las Especificaciones Técnicas.*

En la seguridad de contar en la *brevedad posible* de su tan acostumbrada colaboración, nos despedimos deseándole éxitos en sus funciones.

UNIVERSIDAD NACIONAL DEL ESTE FACULTAD DE FILOSOFIA SECRETARIA GENERAL CIUDAD DEL ESTE

.....
Lic. Paola Raquel Sánchez
Secretaria General
Facultad de Filosofía - UNE

Municipalidad de Ciudad del Este
PARAGUAY

MUNICIPALIDAD DE CIUDAD DEL ESTE

020999

Contraseña de Mesa de Entrada Nº _____

SEÑOR Universidad Nacional del Este

Presentó Solicitud de Aprobación de Planos

Fecha 04/10/2012

Municipalidad de Ciudad del Este

Encargado de Mesa de Entrada

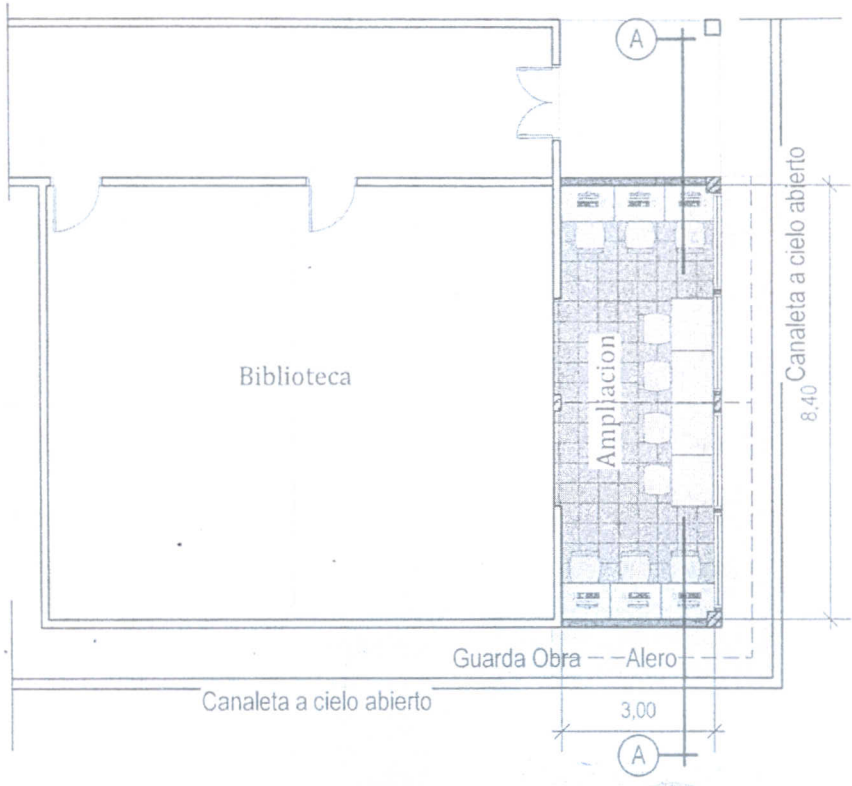

Plano Arquitectonico
Escala: 1/125

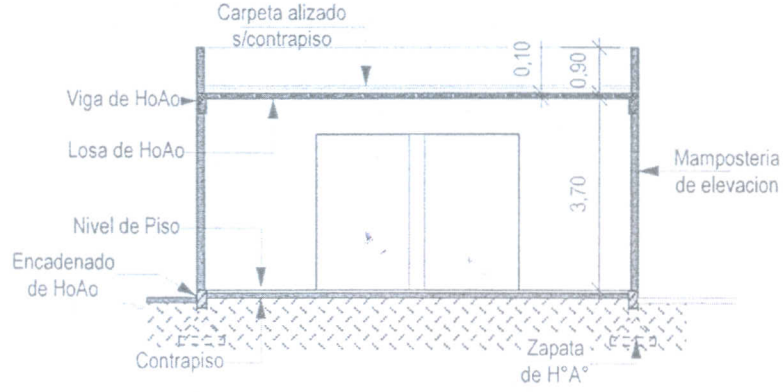

Corte A - A
Escala: 1/125

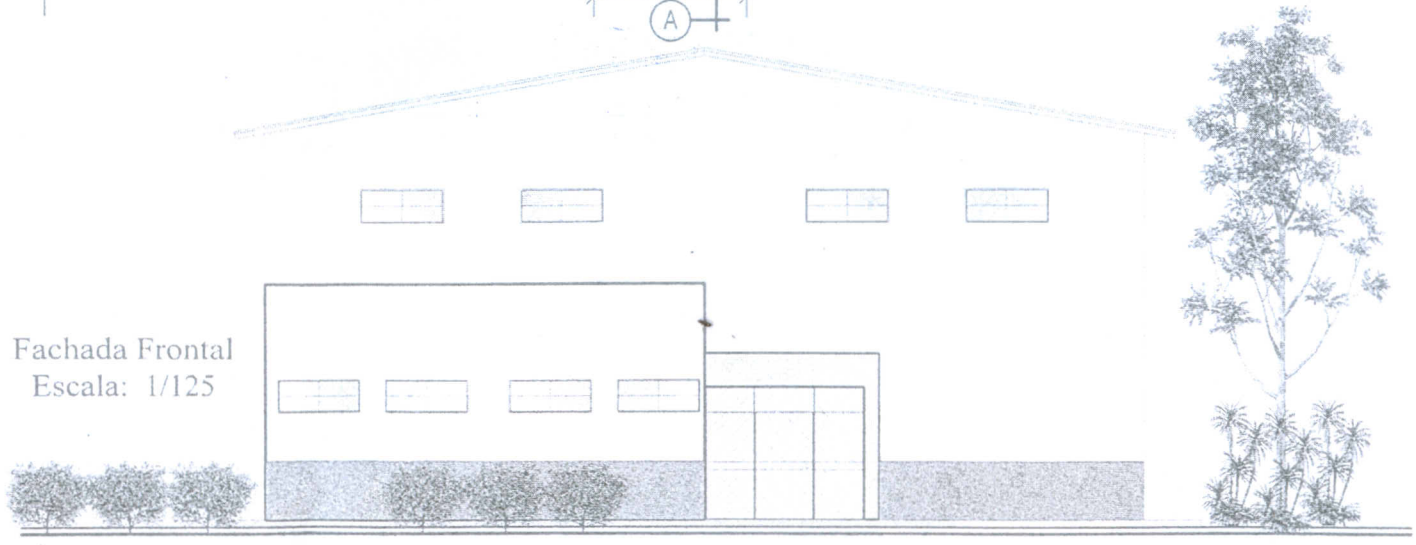

Fachada Frontal
Escala: 1/125

Silvia Medina Fiore
arquitecta

UNIVERSIDAD NACIONAL
DEL ESTE

FACULTAD DE FILOSOFIA

Campus Universitario
Km. 8 Acaray

Proyectista: Arq. Silvia Medina Fiore

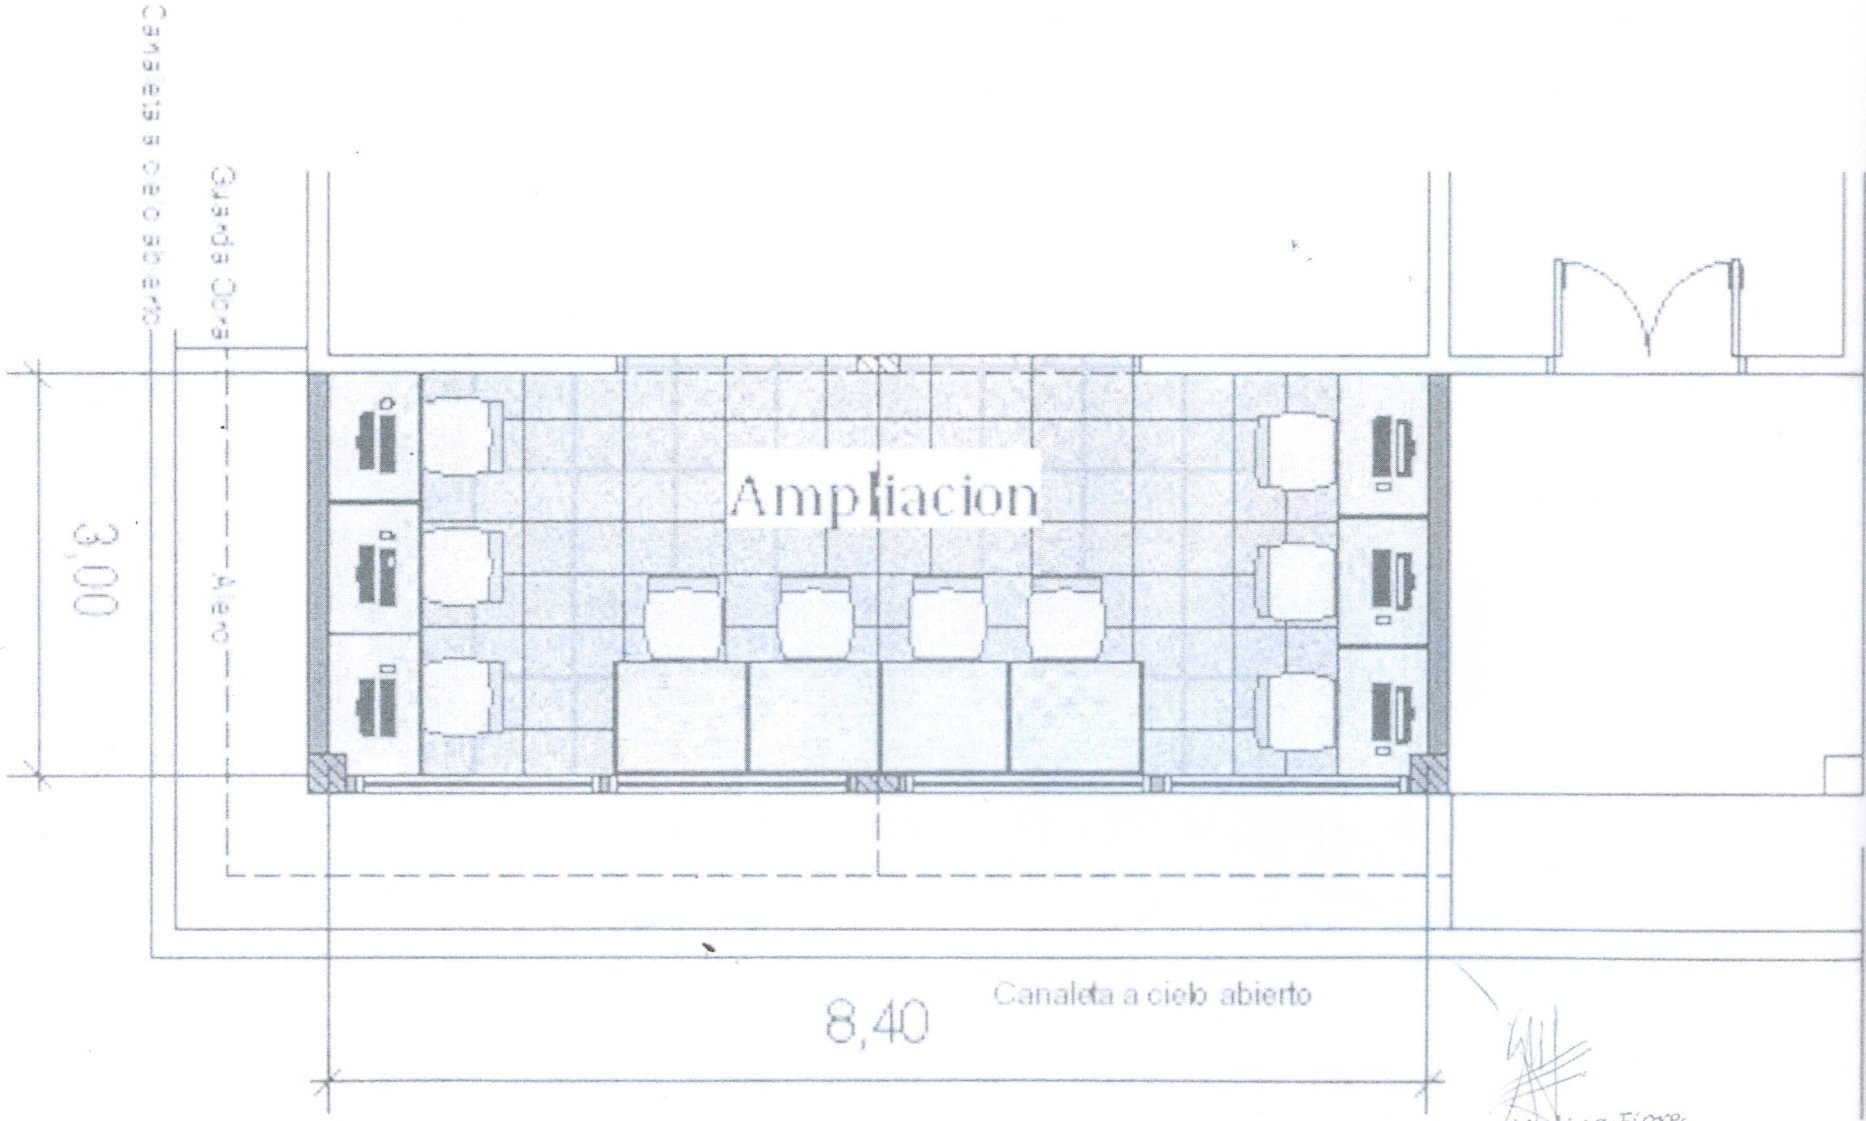

Silvia Medina Fiore
arquitecta