LOTE 2 REFACCION DEL PASEO CENTRAL AVDA. MARISCAL ESTIGARRIBIA

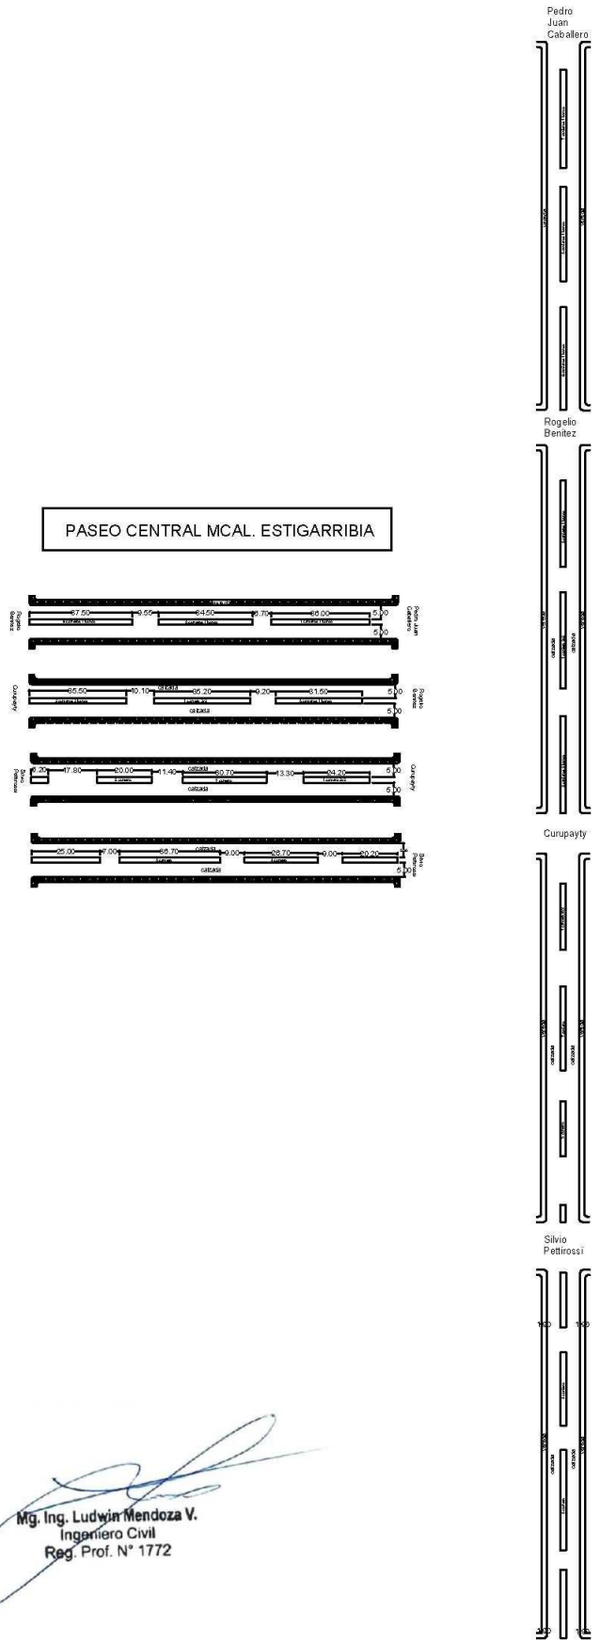

Mg. Ing. Ludwin Mendoza V.
Ingeniero Civil
Reg. Prof. N° 1772

LOTE 1 REFACCION Y CONSTRUCCION DEL LOCAL PARA LA JUNTA MUNICIPAL

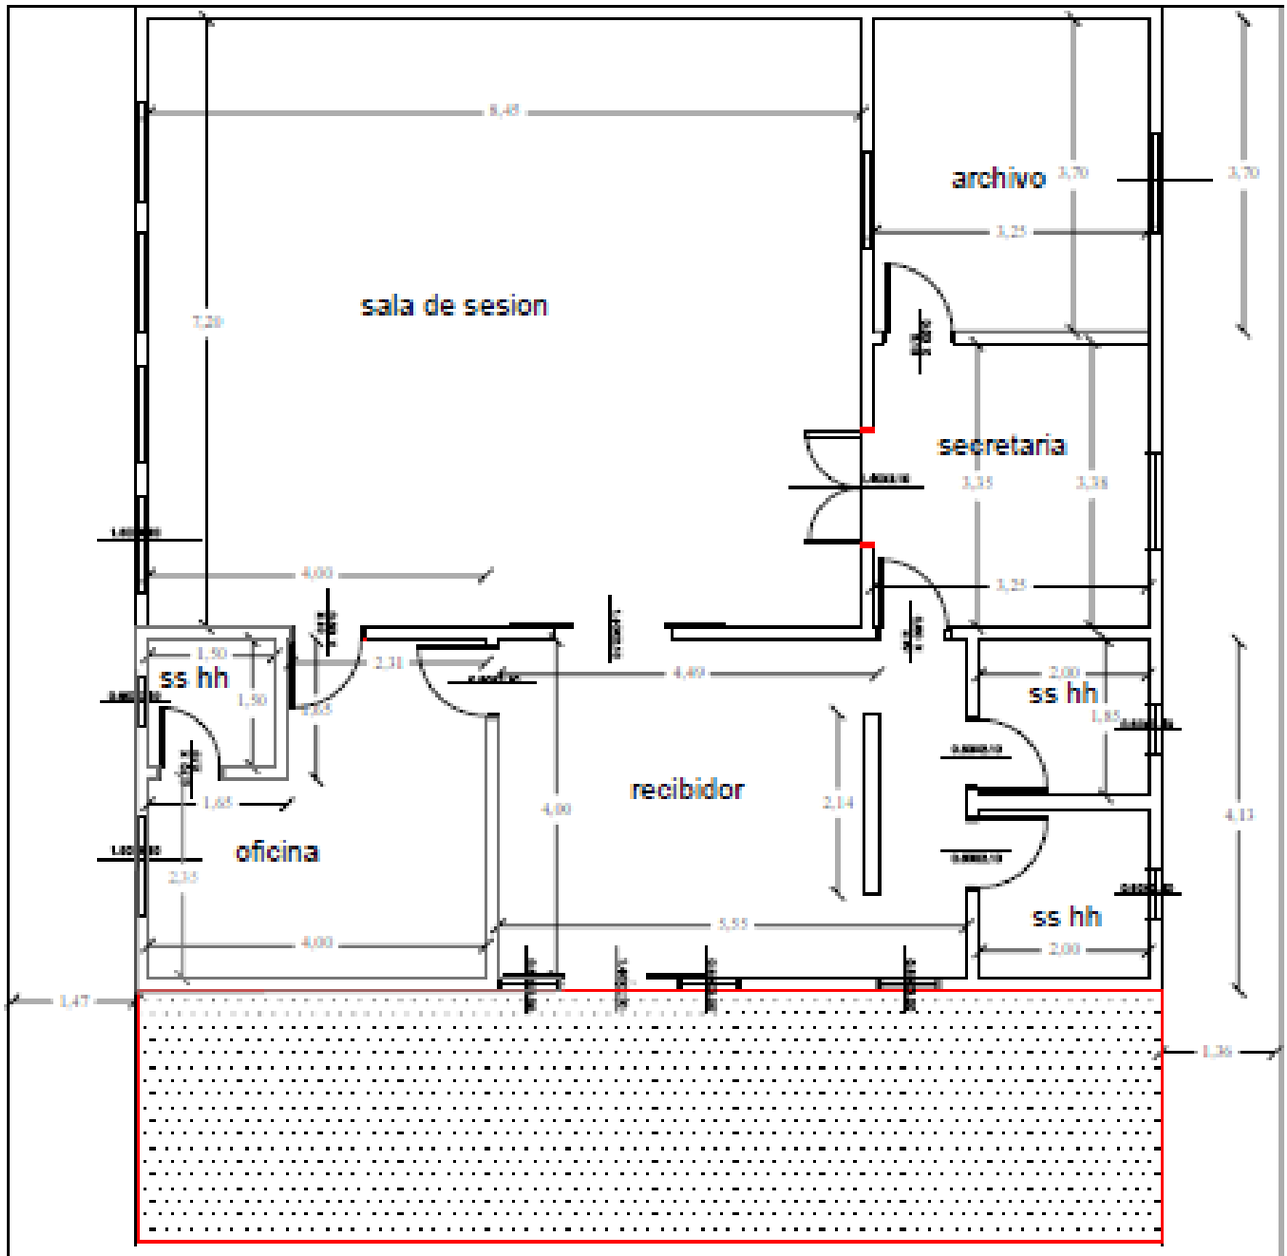

PLANTA

Oscar Tomas Benitez G.
beta Ingenieria

LOTE 1 REFACCION Y CONSTRUCCION DEL LOCAL PARA LA JUNTA MUNICIPAL

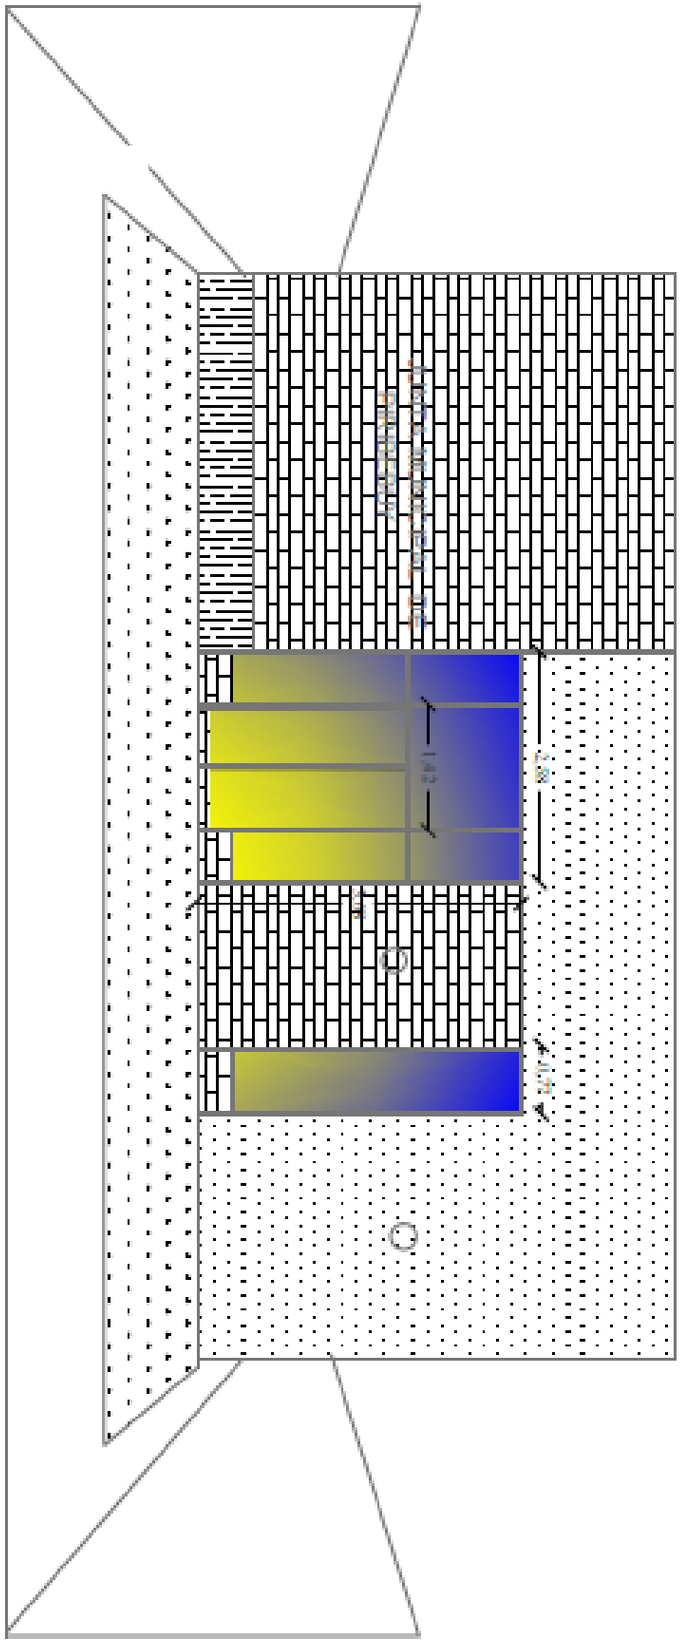

FACHADA

Oscar Tomas Benítez G.
beta Ingenieria