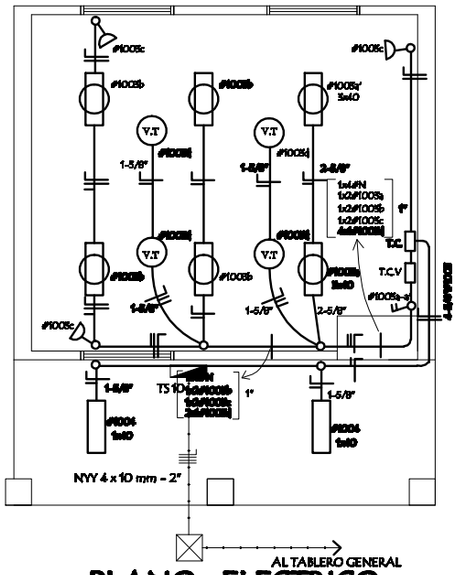

PLANO ELECTRICO

ESCALA 1:50

MUNICIPALIDAD DE VILLA HAYES

DIRECCION DE OBRAS Y URBANISMO

PROYECTO FONACIDE

COLEGIO NACIONAL:SINDULFO MILCIADES RODRIGUEZ

UBICACION: REMANSITO

PROFESIONAL

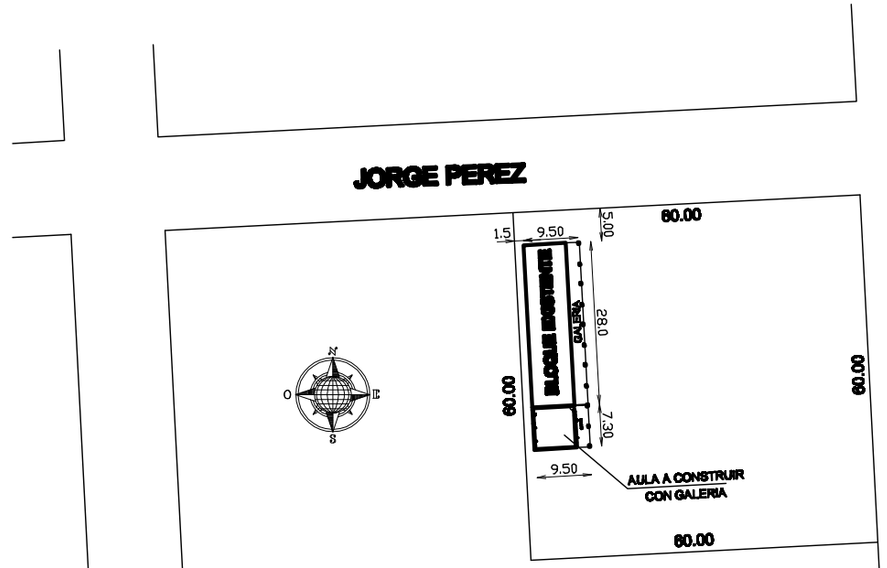

PLANO DE IMPLANTACION

ESCALA 1:500

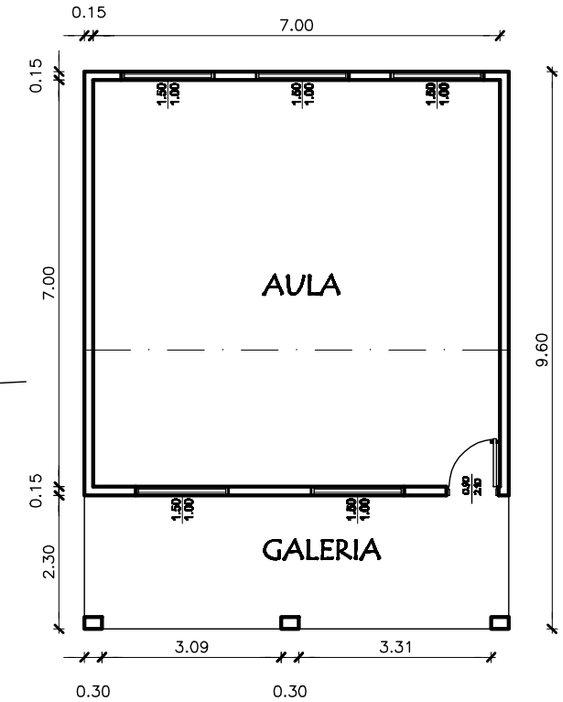

PLANTA CONSTRUCTIVA

ESCALA 1:50

MUNICIPALIDAD DE VILLA HAYES

DIRECCION DE OBRAS Y URBANISMO

PROYECTO FONACIDE

COLEGIO NACIONAL:SINDULFO MILCIADES RODRIGUEZ

UBICACION: REMANSITO

PROFESIONAL