VIGA V1= 20x60

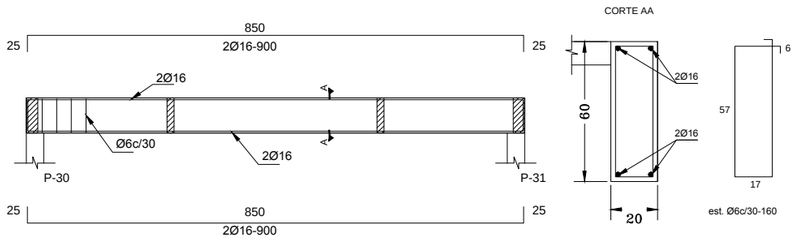

VIGA V2=V3=20x50

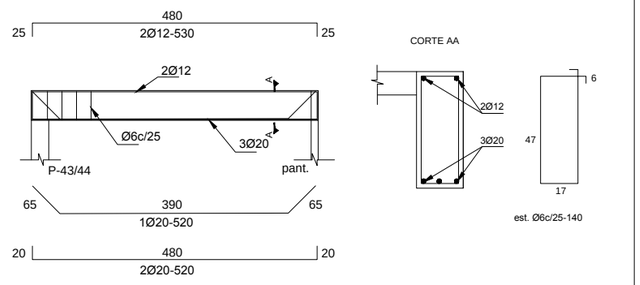

VIGA V4=5=6=7=8=9=10=11=12=13=14=15=16=17=18=19=20=22=22" - 20x40

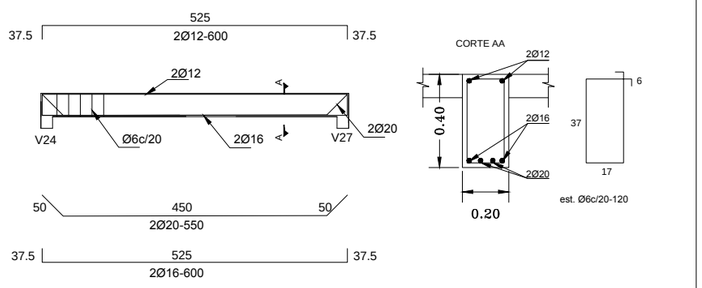

VIGA V25=30 - 20x60

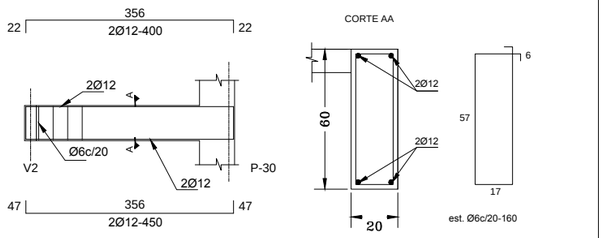

VIGA V26 V29 - 15x60

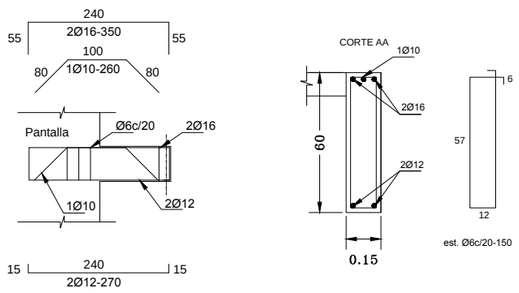

VIGA V32 -20x60

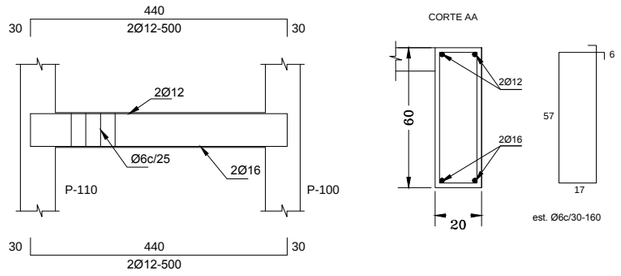

DETALLES DE VIGAS

PLANTA DE VIGAS - NIVEL +4.70/+7.90/+11.10/+14.30/+17.50/+20.70

Ministerio Público
República del Paraguay
DIRECCION DE OBRAS Y PROYECTOS

MINISTERIO PUBLICO
FISCALIA GENERAL DEL ESTADO

PROYECTO DE SEDE REGIONAL-CIUDAD DE PEDRO JUAN CABALLERO

UBICACION:	JUAN.DE.AYOLAS.E/.MADAME.LYNCH.Y.PANCHITO.LOPEZ
PROPIETARIO:	MINISTERIOPUBLICO
DIRECCIÓN:	CHILE.E/YGATIMI.Y.JEJUI
PROFESIONAL:	DIRECCION.DE.OBRAS.Y.PROYECTOS PAT.No: ·
DIRECCIÓN:	CHILE.E/YGATIMI.Y.JEJUI
CTA.CTE.CTRAL:	L2;M-116;S-III
SUP. TERRENO:	5524,74.M2 SUP.A CONSTRUIR: 7.997 M2

ESCALA 1:50 | LAMINA N° HA-AR-15

PROFESIONAL | PROPIETARIO