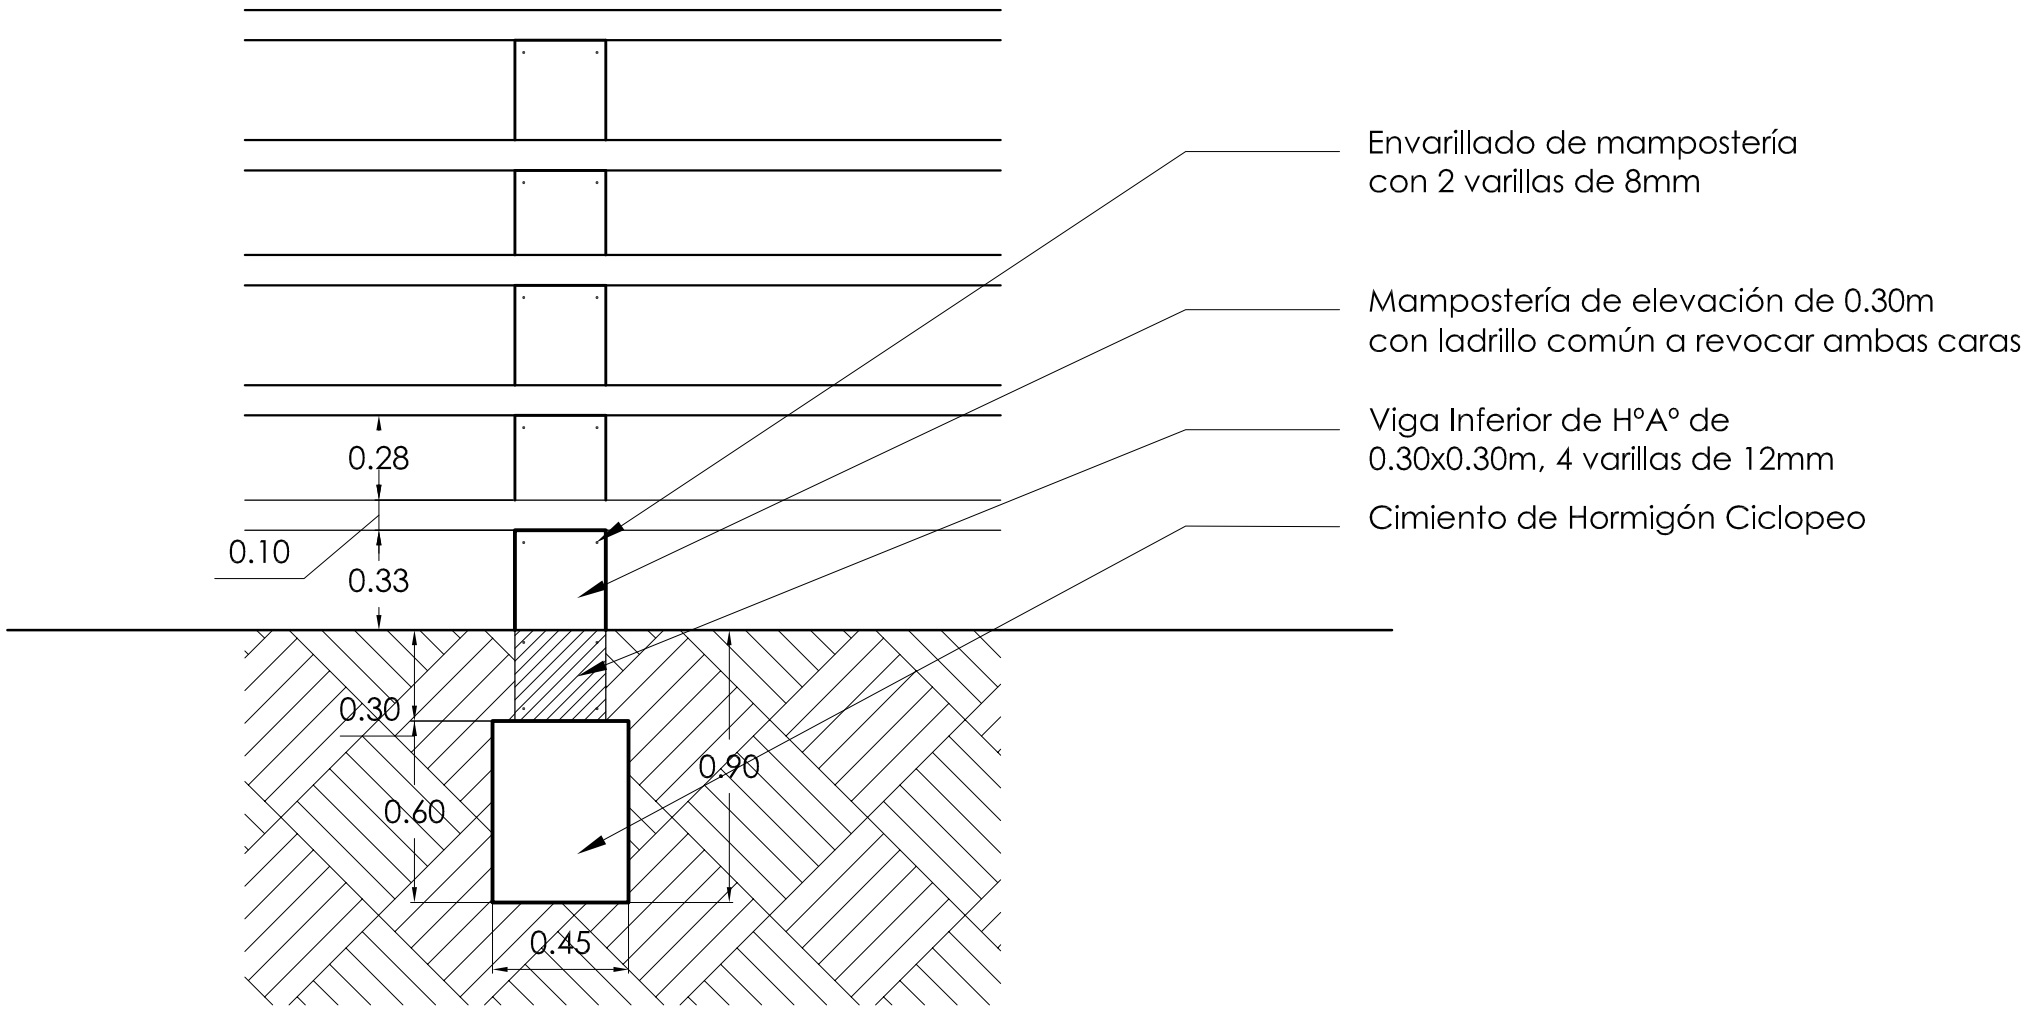


# DETALLE FUNDACION

Esc: 1:25

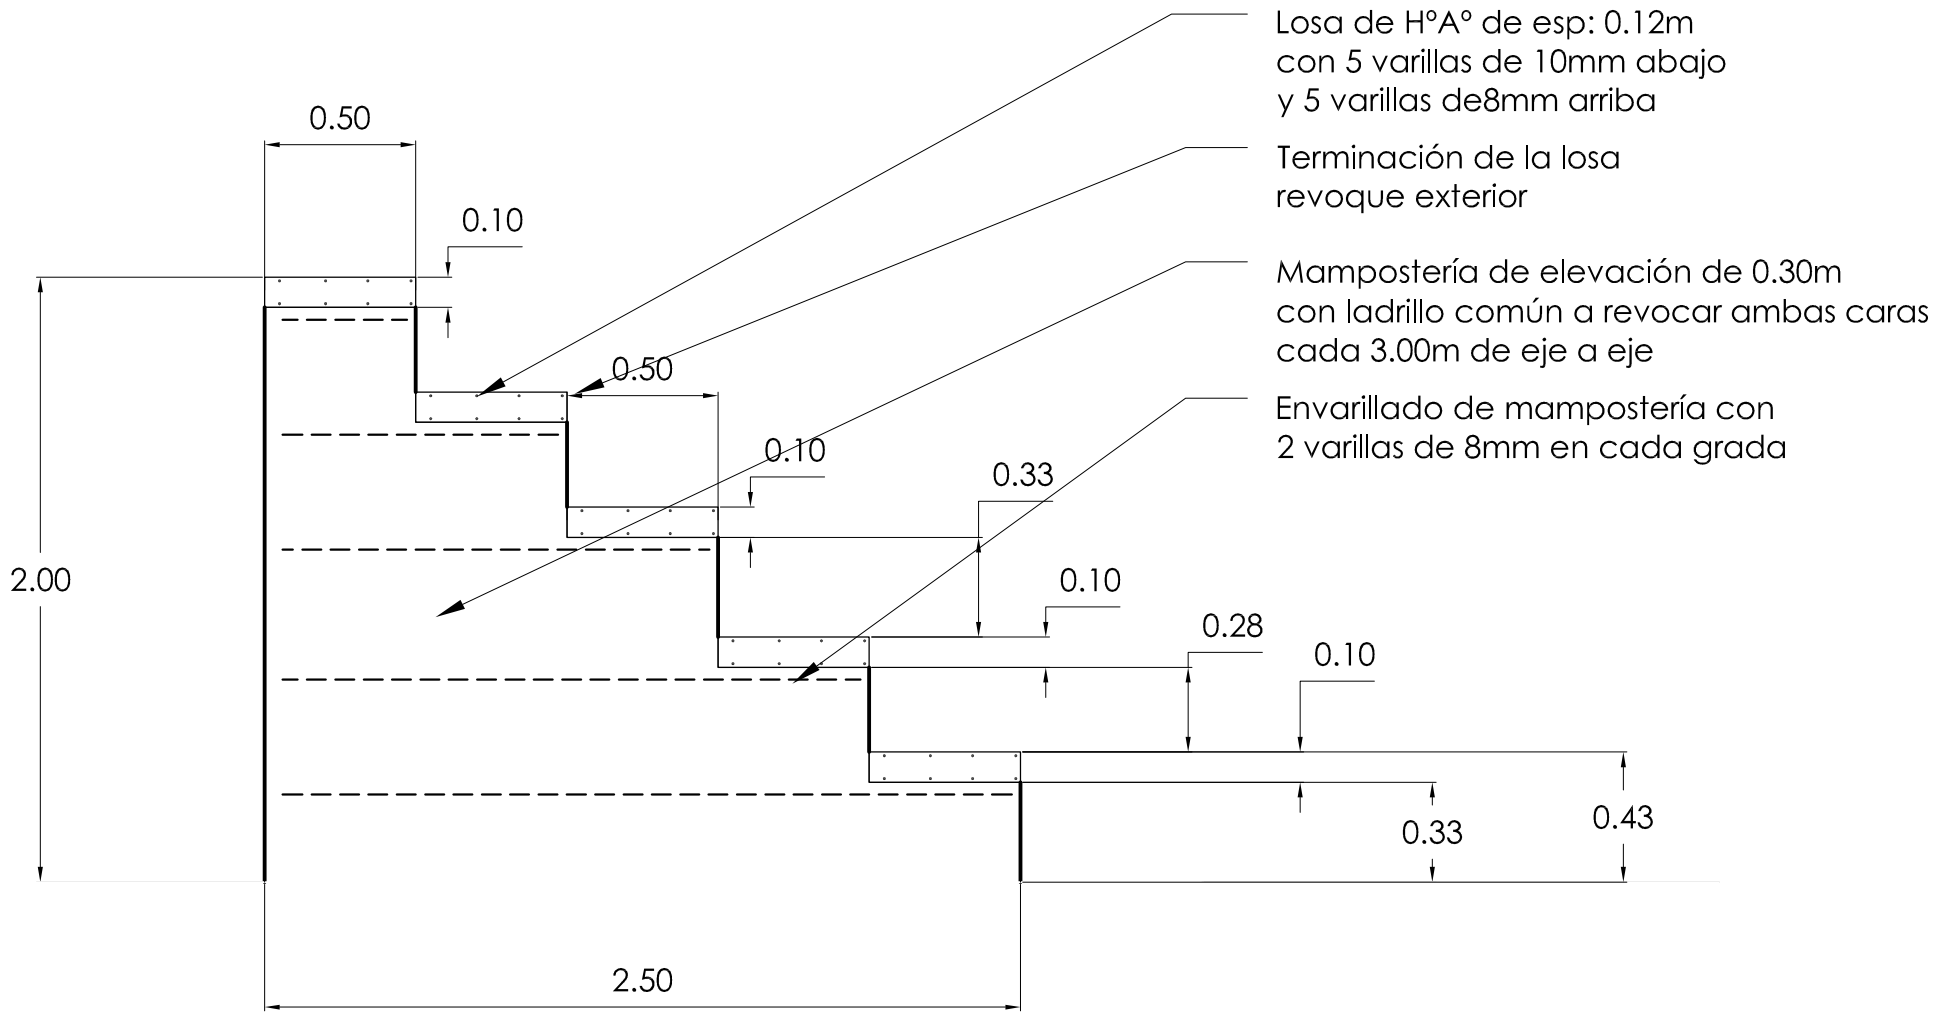


# CORTE TRANSVERSAL

Esc: 1:25