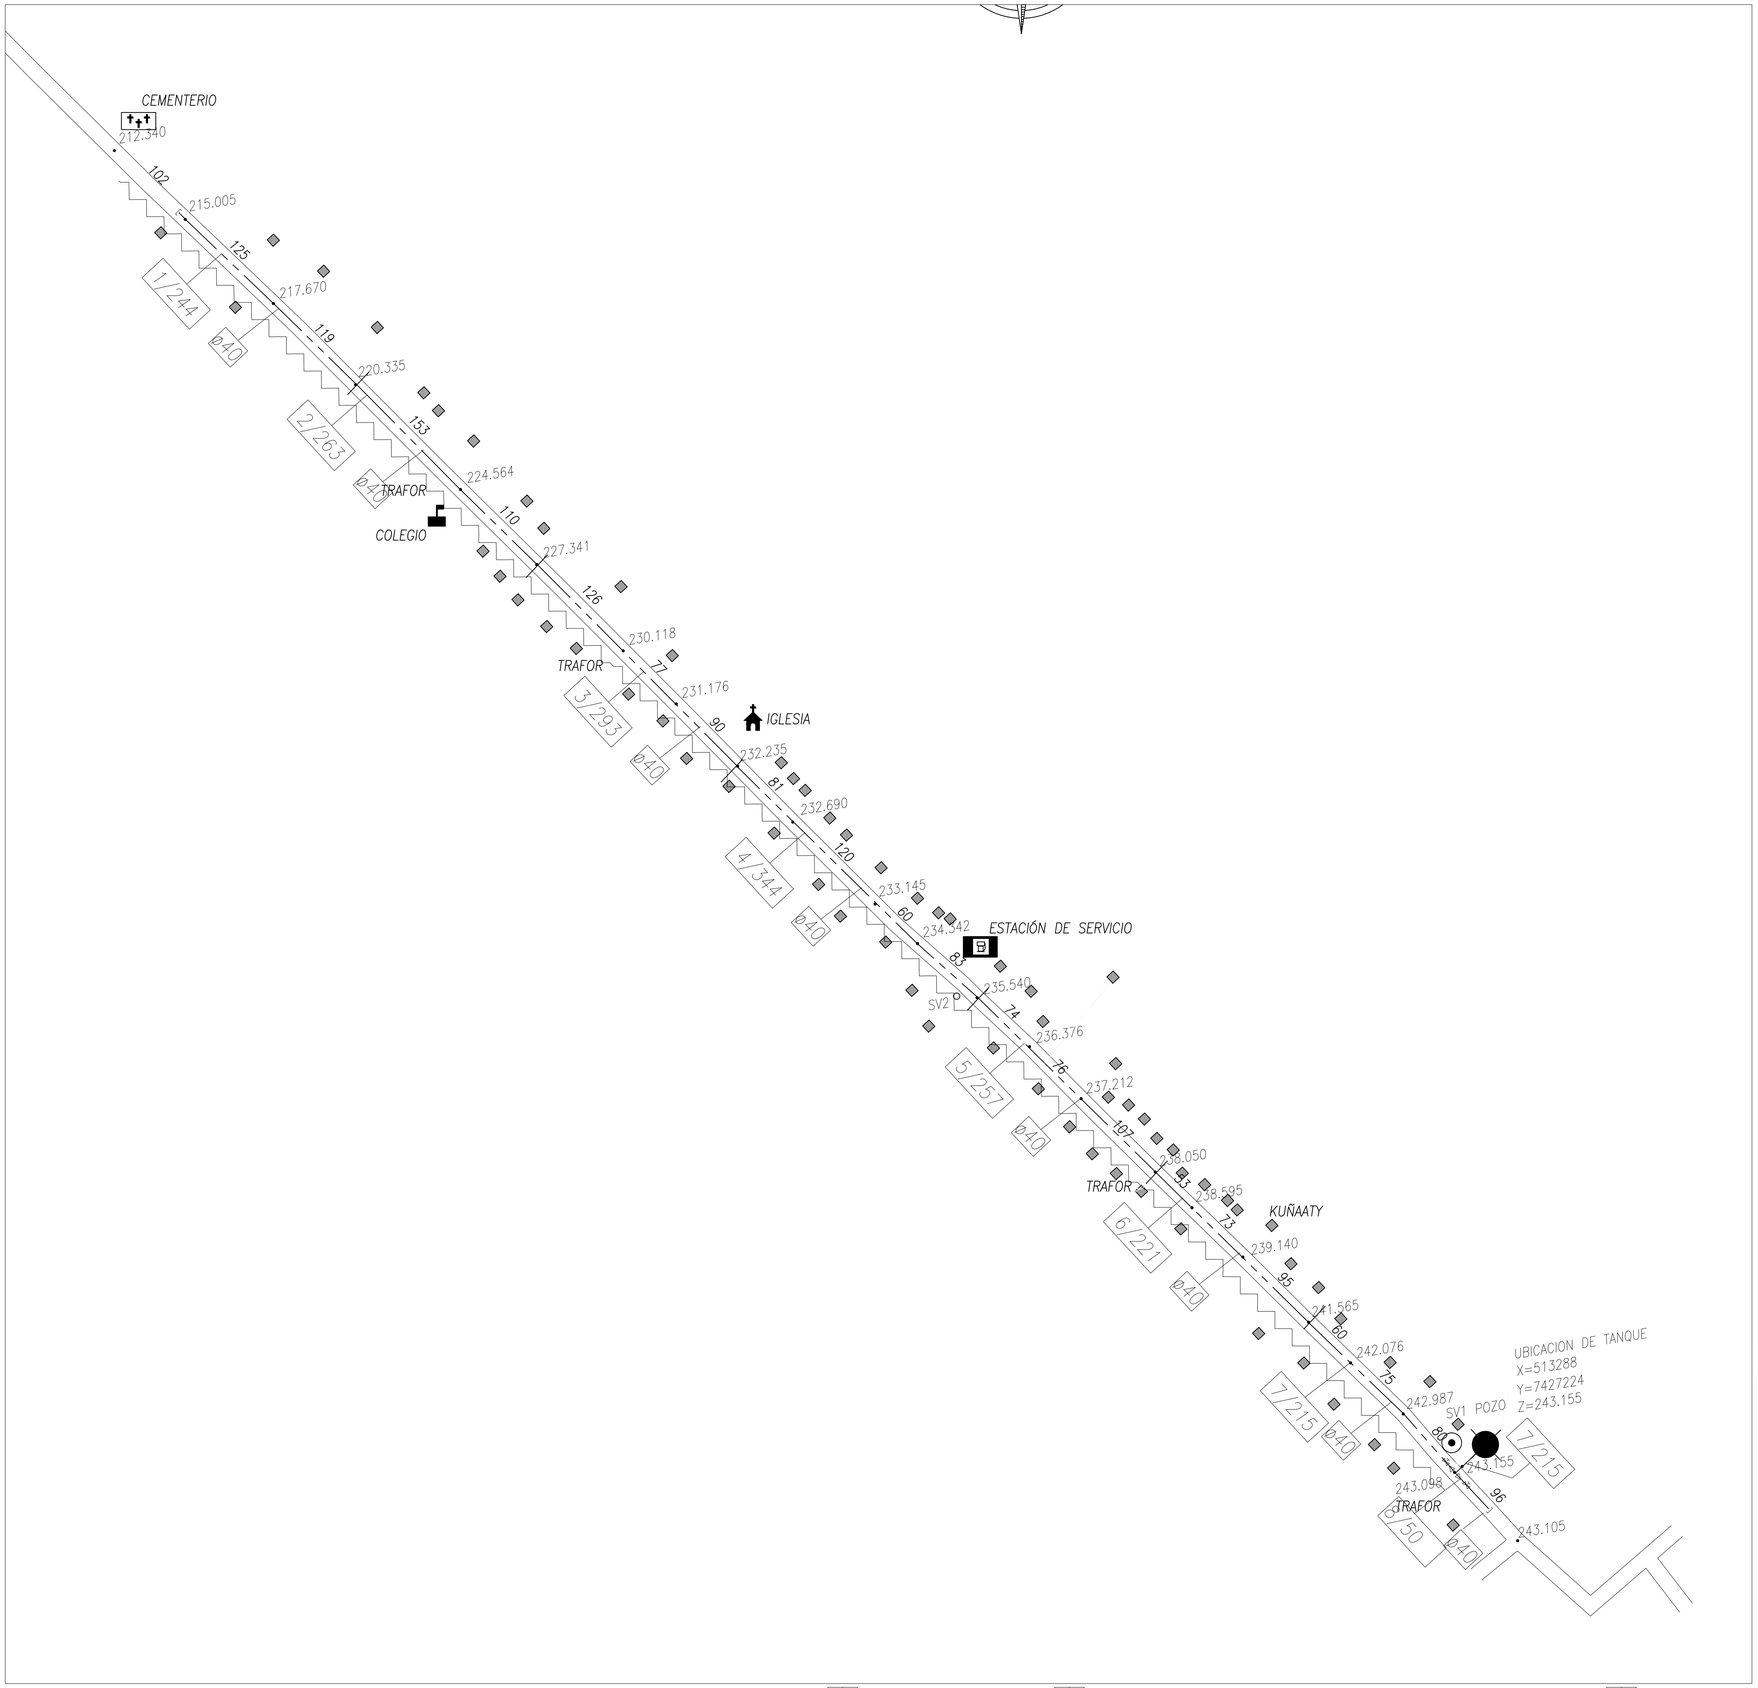

REFERENCIAS

- LINEA ELECTRICA
- RED # 040
- RED # 050
- RED # 060
- RED # 075
- RED # 085
- ADUCTORA
- TAPÓN
- VÁLVULA EXCLUSA
- TANQUE
- CRUZ
- RAMAL TE
- CURVA
- REDUCCIÓN
- NUDO DE RED
- LIMITE ENTRE TRAMO
- 22/155 TRAMO DE CALCULO

REFERENCIAS GRÁFICAS

- VIVIENDA CENSADA
- VIVIENDA NO CENSADA
- AREA DEPORTIVA
- ESCUELA – COLEGIO
- IGLESIA
- PUESTO DE SALUD
- FÁBRICA
- CEMENTERIO
- TANQUE
- POZO
- RN (REFERENCIA DE NIVEL)
- CAJA ROMPE PRESION
- VIVIENDA NO NUMERADA
- VIVIENDA NO ENCONTRADA
- COMISARÍA
- POLICÍA FORESTAL
- ESTACIÓN DE SERVICIO
- JUNTA MUNICIPAL
- COOPERATIVA
- PUENTE – ALCANTARILLA
- 100.00 101.00 PUNTOS TOPOGRÁFICOS Y DISTANCIAS
- TRANSFORMADOR

ESQUEMA DE UBICACION SIN ESCALA

Localidad : SANTO DOMINGO – CALLE 10 SUR
Distrito : Horqueta
Dpto. : Concepcion
Energia Monofasica

N°	FECHA	DESCRIPCION DE LA REVISION	DIBUJO	CONTROL	APROBO
D	????/??	MODIFICACION-D	DIBU-D	CONT-D	APROB-D
C	????/??	MODIFICACION-C	DIBU-C	CONT-C	APROB-C
B	????/??	MODIFICACION-B	DIBU-B	CONT-B	APROB-B
A	????/??	MODIFICACION-A	DIBU-A	CONT-A	APROB-A

MINISTERIO DE SALUD PÚBLICA Y BIENESTAR SOCIAL
SERVICIO NACIONAL DE SANEAMIENTO AMBIENTAL

S E N A S A

SISTEMA DE ABASTECIMIENTO DE AGUA POTABLE

ESQUEMA DE CALCULO

LOCALIDAD:	DISTRITO:	DEPARTAMENTO:
Calle 10 Sur	Horqueta	Concepcion

PROYECTO: GEO

PROGRAMA DE AGUA POTABLE Y SANEAMIENTO PARA COMUNIDADES RURALES E INDIGENAS

FECHA:	NOMBRE DE ARCHIVO:	ESCALA
11 / 2013	calle 10 sur	1 / 5.000

LAMINA Nº.: 1