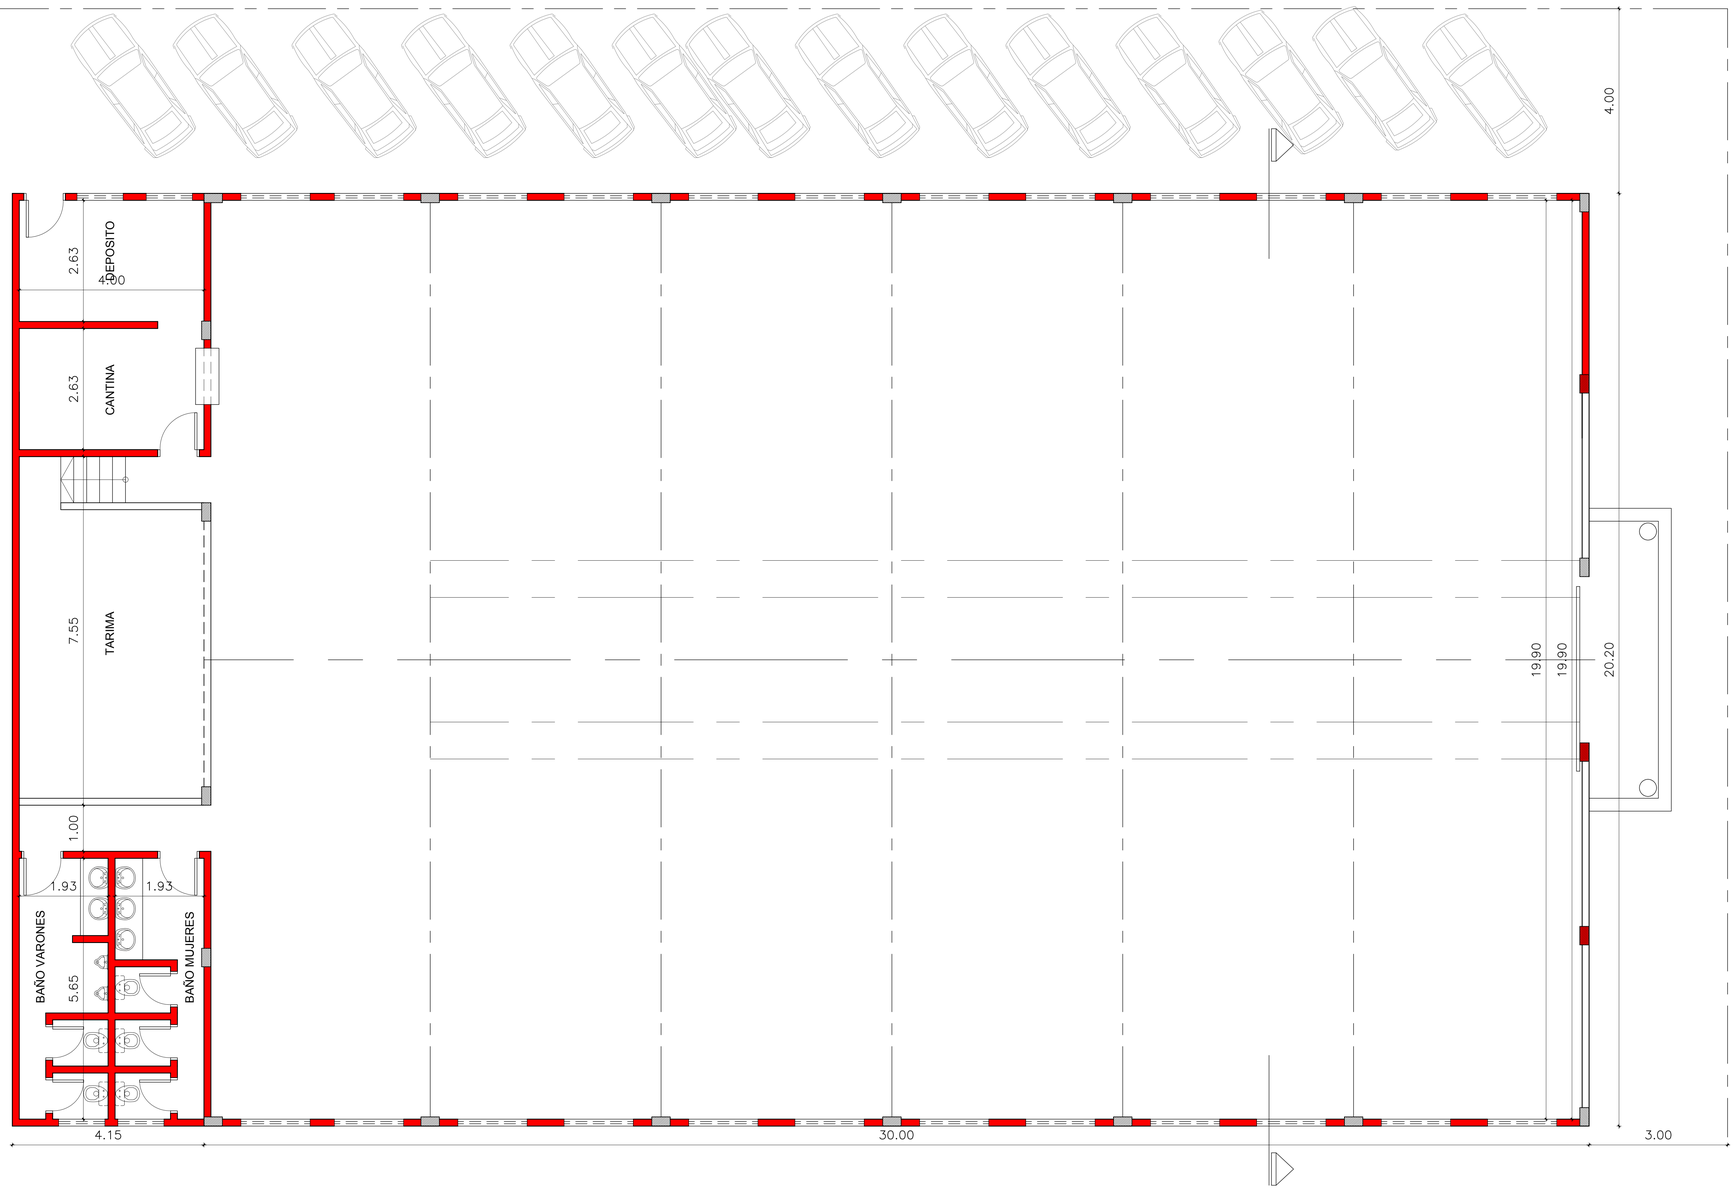

P L A N T A

e s c : 1 / 5 0

MUNICIPALIDAD DE SANTA ROSA
PROYECTO: SALON DE EVENTOS
UBICACION: SAN SOLANO
SUP. A CONSTRUIR: 689.83m2