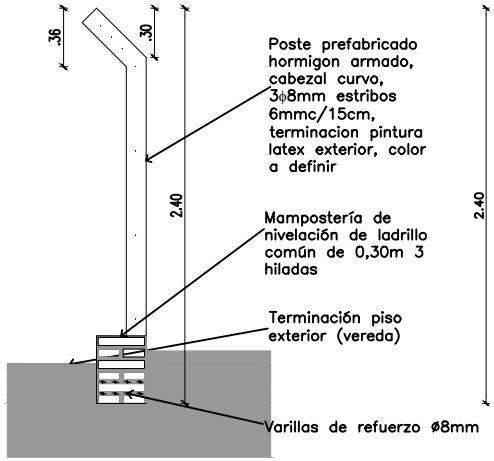

CORTE LATERAL

Escala 1/50

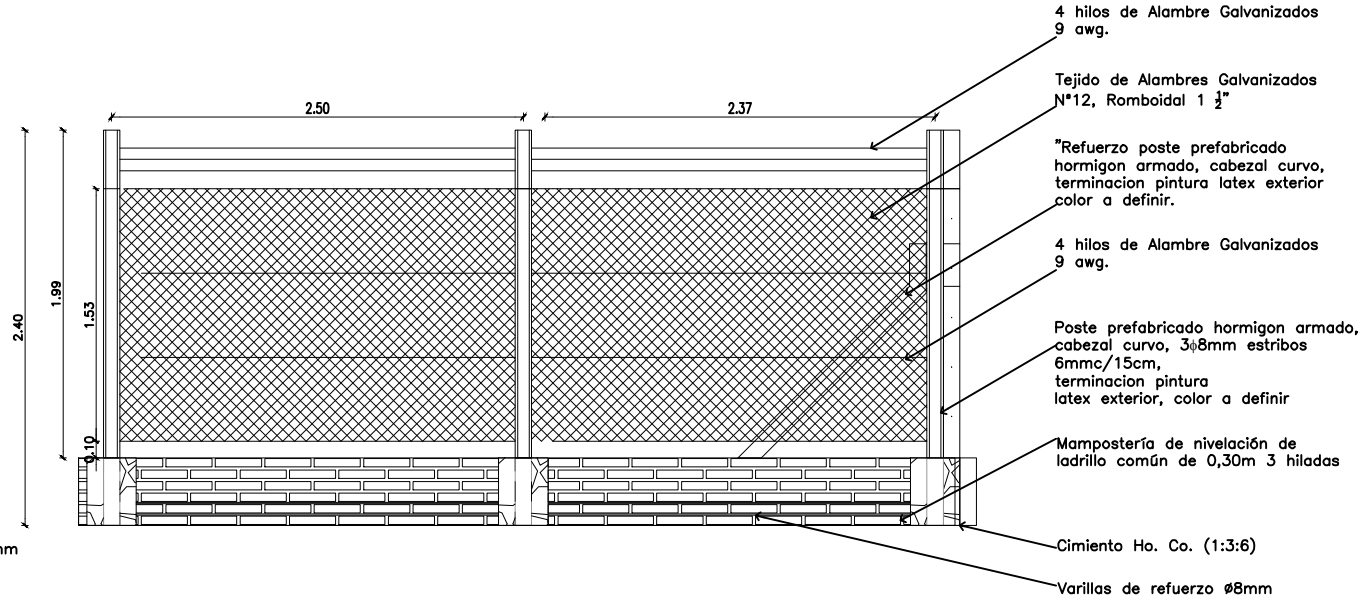

CORTE LONGITUDINAL

Escala 1/50

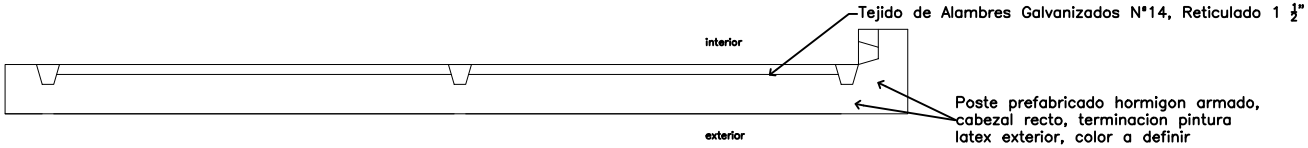

PLANTA DETALLE CABECERA

Escala 1/50

PODER JUDICIAL CORTE SUPREMA DE JUSTICIA DIRECCION DE INFRAESTRUCTURA FISICA	LOCAL: ESTACIONAMIENTO DE LA CORTE SUPREMA DE JUSTICIA	PROYECTO	FECHA
	PLANO: DETALLE DE CERCADO PERIMETRAL	Departamento de Obras y Proyectos DIRECCIÓN DE INFRAESTRUCTURA FÍSICA	ABRIL 2020