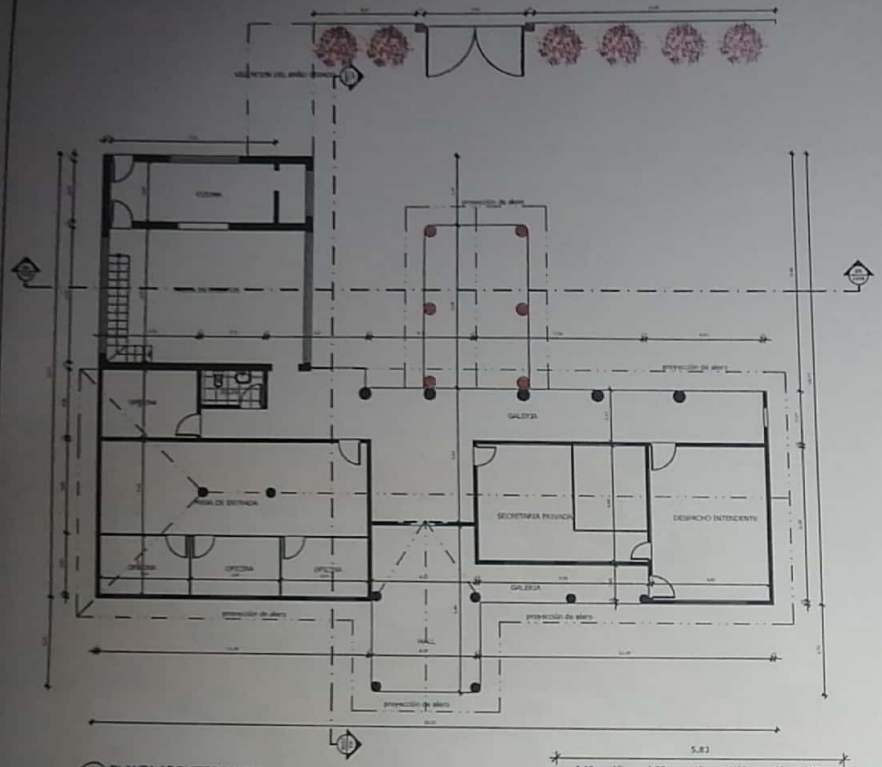

1 PLANTA ARQUITECTONICA
ESCALA 1/100

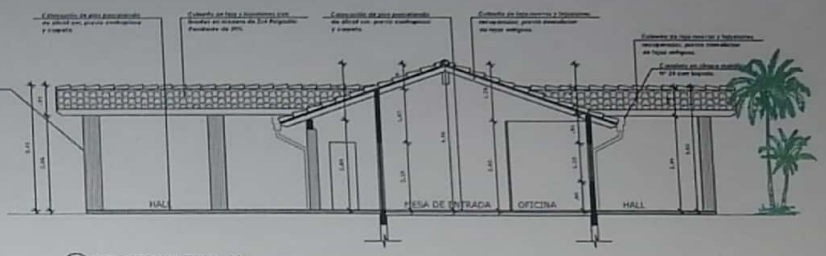

3 CORTE TRANSVERSAL AA
ESCALA 1/75

4 CORTE LONGITUDINAL BB
ESCALA 1/75

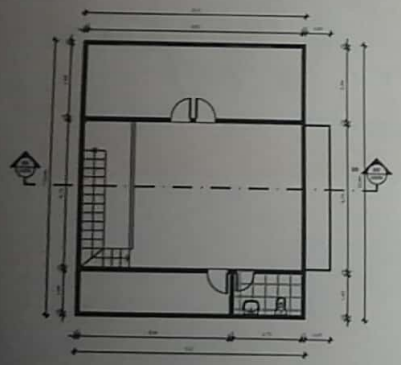

1 PLANTA ARQUITECTONICA ALTA
ESCALA 1/100

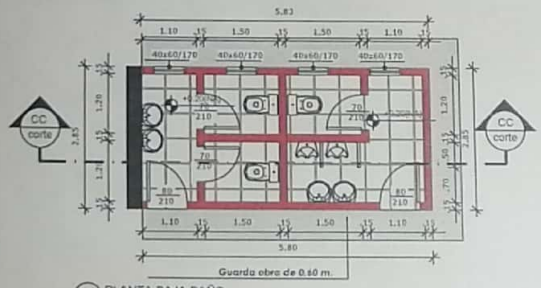

6 PLANTA BAJA BAÑO
ESCALA 1/75

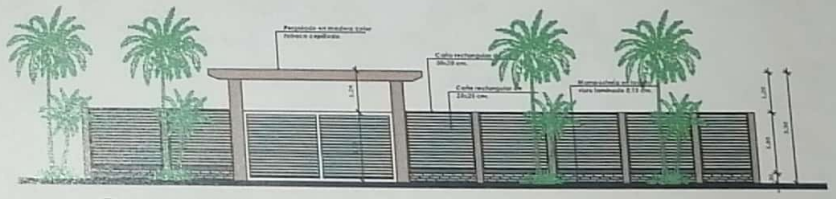

5 FACAHDA POSTERIOR
ESCALA 1/75

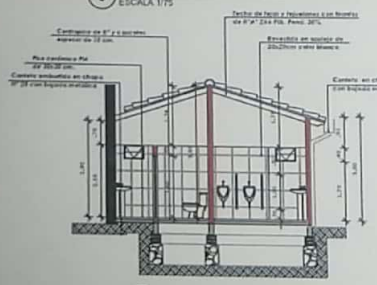

7 CORTE TRANSVERSAL AA
ESCALA 1/75

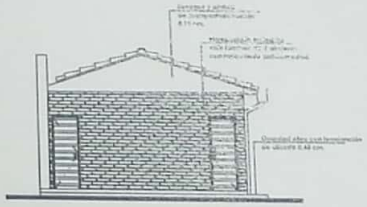

8 FACHADA FRONTAL
ESCALA 1/75

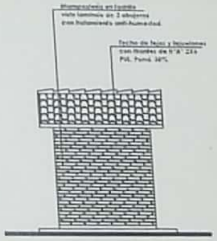

8 FACHADA LATERAL
ESCALA 1/75

Arq. Eyvanior Silva

MUCIPALIDAD DE PASO BARRETO

ADMINISTRACION LIC. MILCIADES ARCE

PROYECTO: REPARACION Y AMPLIACIÓN DE PALACETE MUNICIPAL

UBICACION: CIUDAD DE PASO BARRETO

LÁMINA 1/1

DEPARTAMENTO: SECRETARIA DE OBRAS PUBLICAS

Escaneado con CamScanner

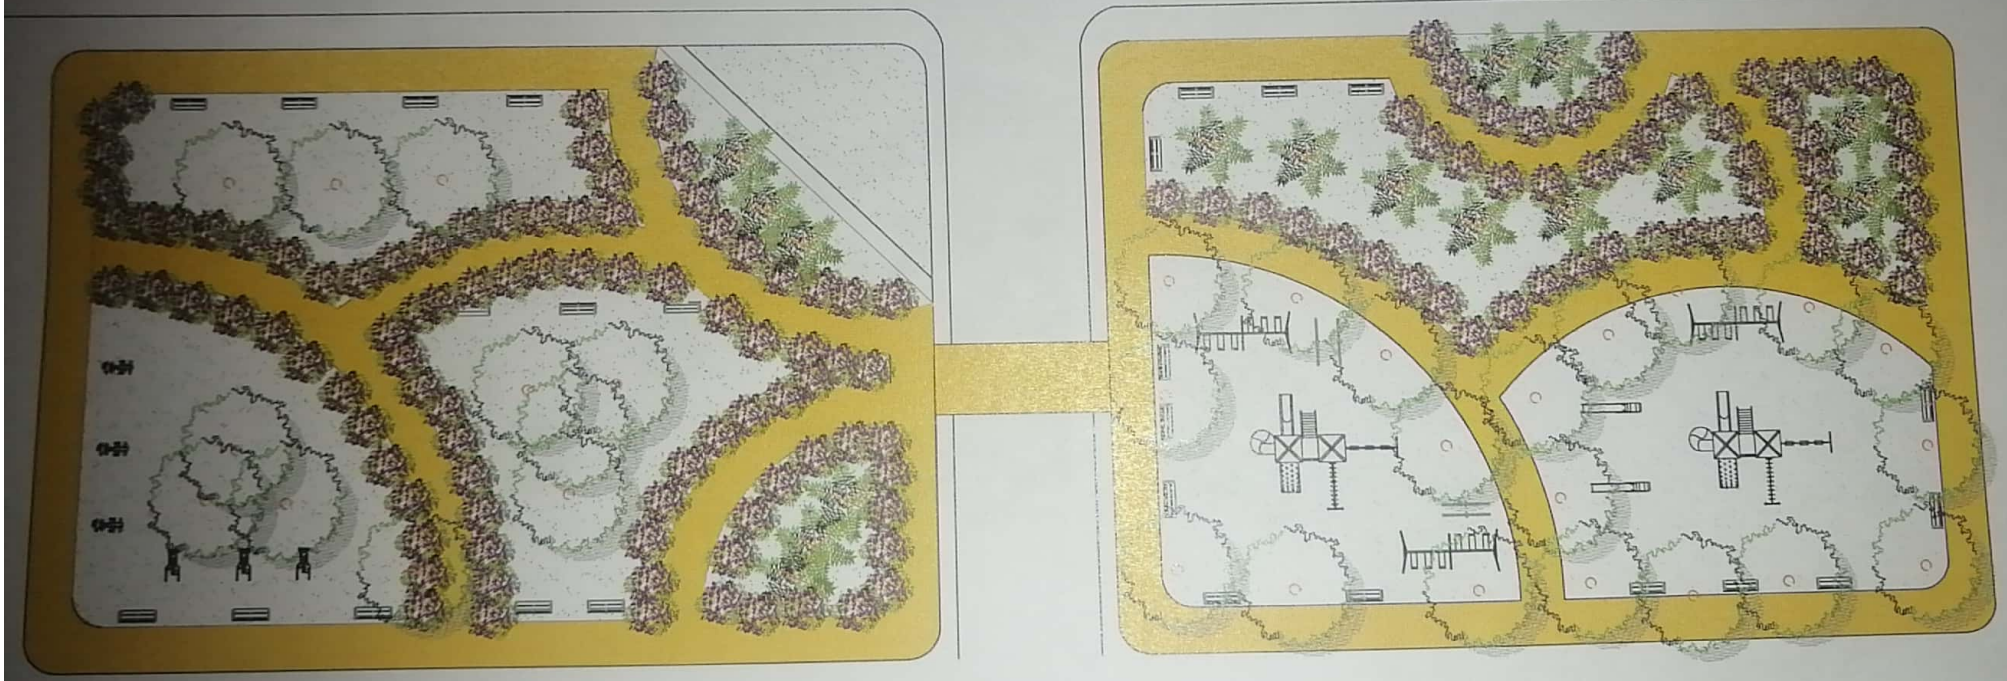

Arq. Eduardo Ramírez Silva

Escaneado con CamScanner

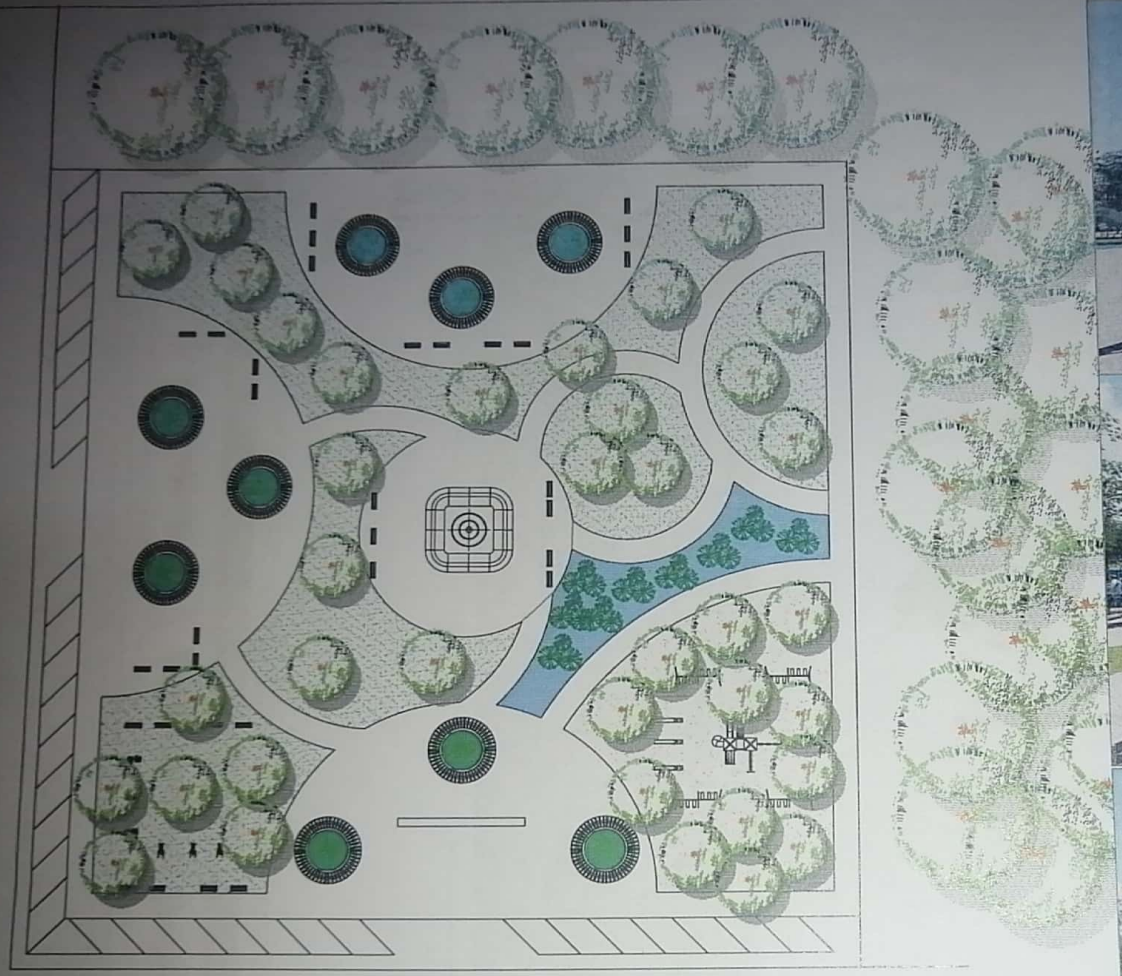

1 PLANTA ARQUITECTONICA
ESCALA 1:200

MUCIPALIDAD DE PASO BARRETO	
ADMINISTRACION LIC. MILCIADES ARCE	
PROYECTO: CONSTRUCCION DE PLAZA JHUGUA ÑANDU	
UBICACION: CIUDAD DE PASO BARRETO	LÁMINA 1/1
DEPARTAMENTO: SECRETARIA DE OBRAS PUBLICAS	

Escaneado con CamScanner

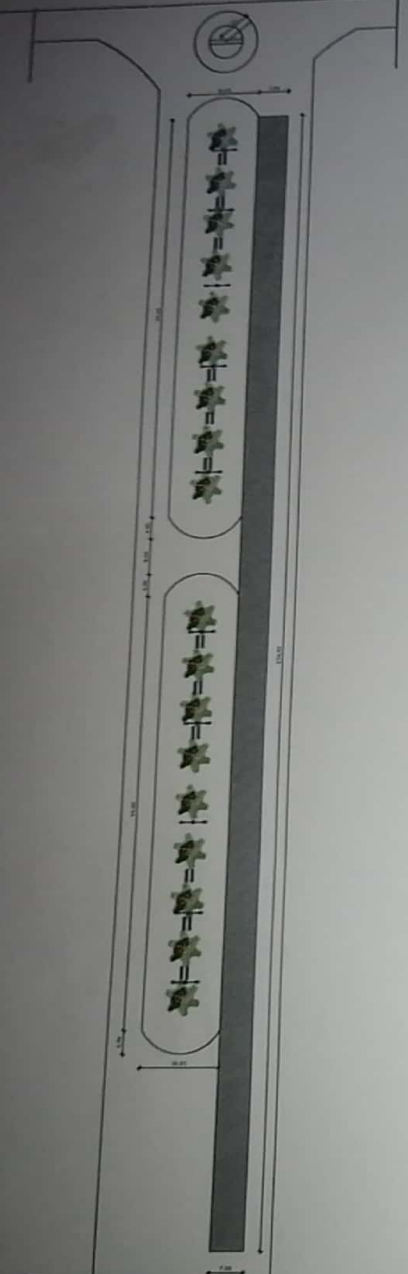

1 PLANTA ARQUITECTONICA
ESCALA: 1/750

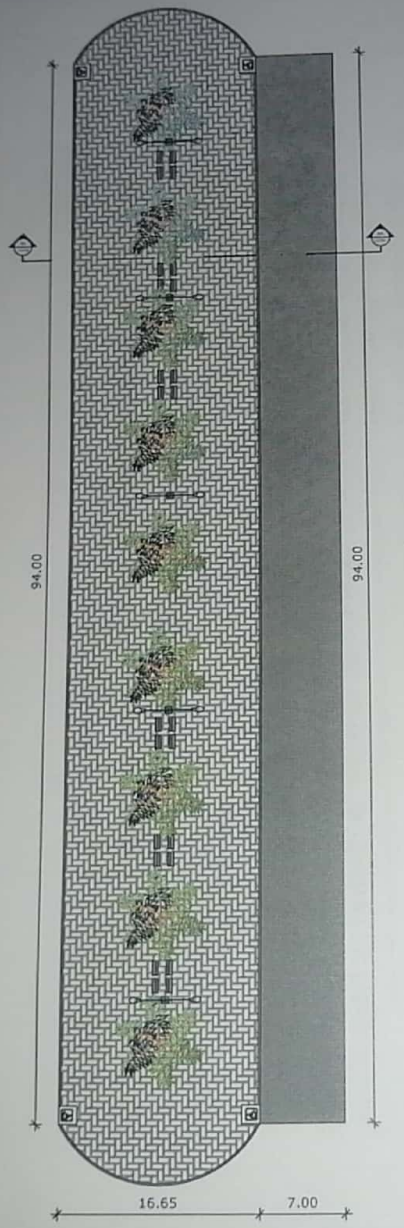

2 PLANTA ARQUITECTONICA
ESCALA: 1/350

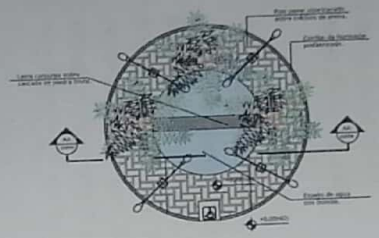

3 DETALLE ROTONDA
ESCALA: 1/250

4 CORTE ROTONDA
ESCALA: 1/250

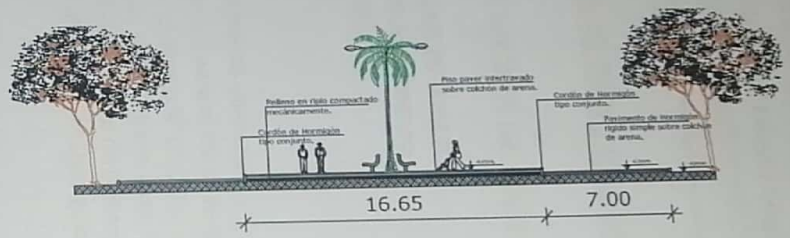

4 CORTE PASEO CENTRAL
ESCALA: 1/250

Arq. Pablo Junior Silva

MUNICIPALIDAD DE PASO BARRETO

ADMINISTRACION PROF. MILCIADES ARCE

PROYECTO:CONSTRUCCION DE PAVIMENTO Y PASEO CENTRAL PARA AVENIDA.

UBICACION:CIUDAD DE PASO BARRETO

PROYECTO:MUNICIPALIDAD DE PASO BARRETO

DEPARTAMENTO: SECRETARIA DE OBRAS PUBLICAS

LÁMINA 1/1

Escaneado con CamScanner