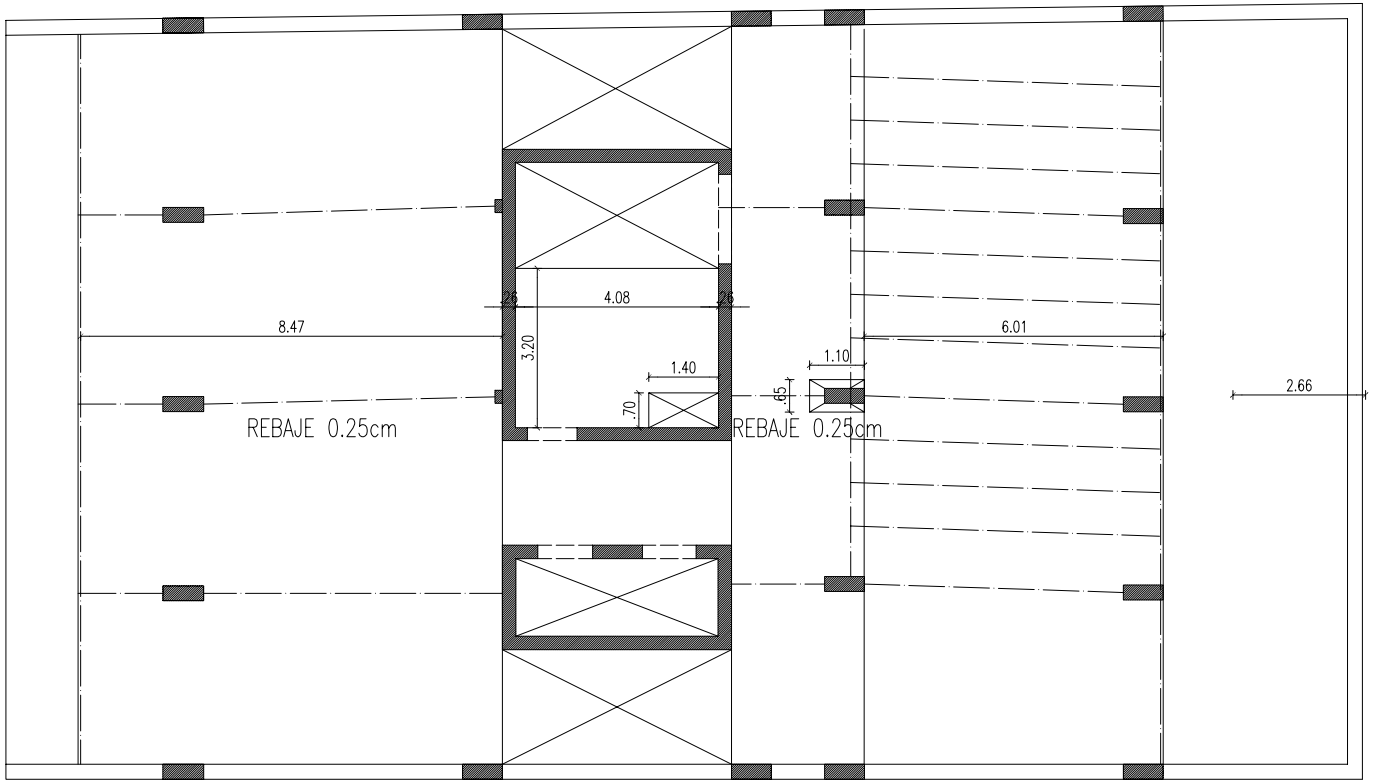

ALTURA DE LOSA 2.62m

PLANTA 1 Y 2 NIVEL

UNIDAD DE GERENCIAMIENTO DEL PROYECTO PAR/97/021
PROGRAMA DE INFRAESTRUCTURA C.S.J./P.N.U.D.

OBRA: DEFENSORIA PUBLICA - ASUNCION
UBICACION: Testanova entre Alonso y Cnel. Lopez
PLANO: Estructura Existente 1º y 2º nivel

PLANO Nº
AR03

ESCALA	FECHA
	Oct./09

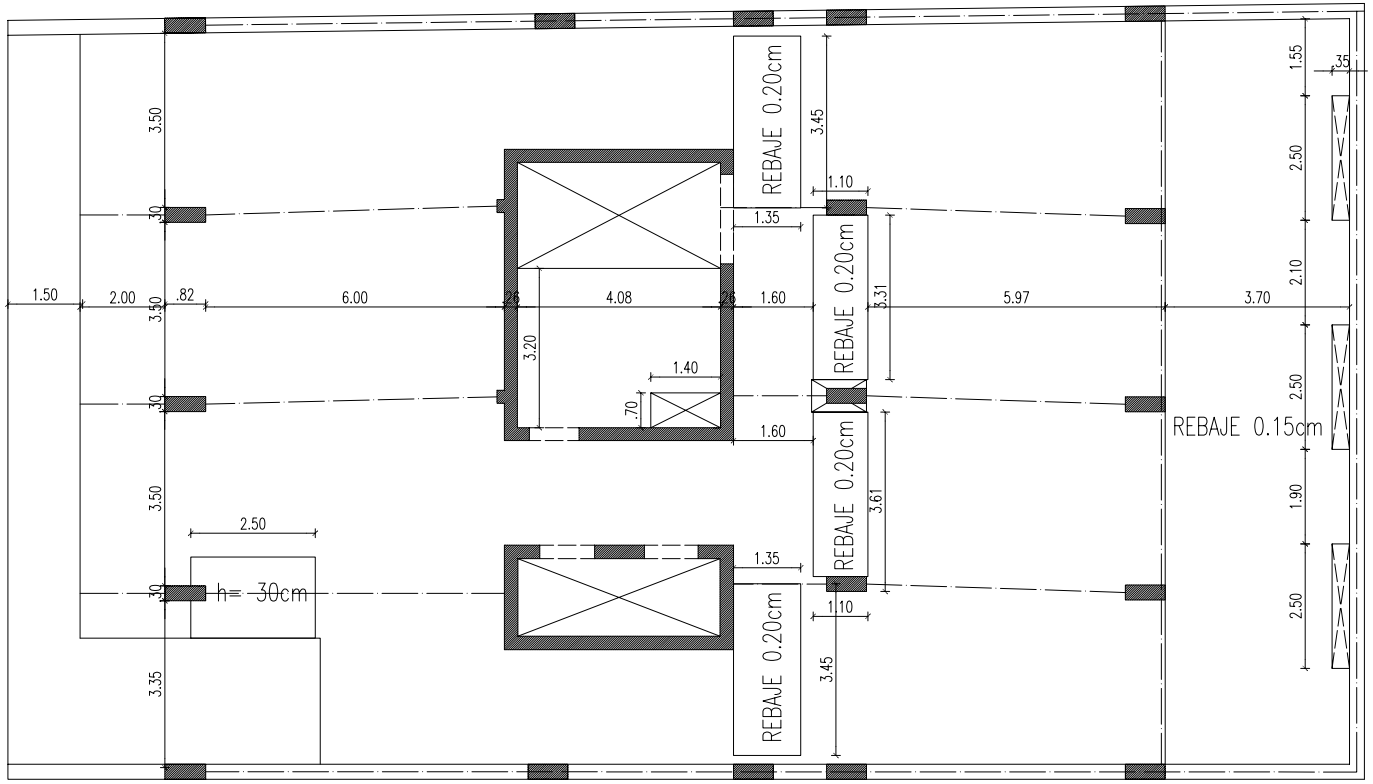

ALTURA DE LOSA 3.26m

PLANTA BAJA

UNIDAD DE GERENCIAMIENTO DEL PROYECTO PAR/97/021
PROGRAMA DE INFRAESTRUCTURA C.S.J./P.N.U.D.

OBRA: DEFENSORIA PUBLICA - ASUNCION
UBICACION: Testanova entre Alonso y Cnel. Lopez
PLANO: Estructura Existente Pl. Baja

PLANO Nº
AR02

ESCALA	FECHA
	Oct./09

CALLE TESTANOVA

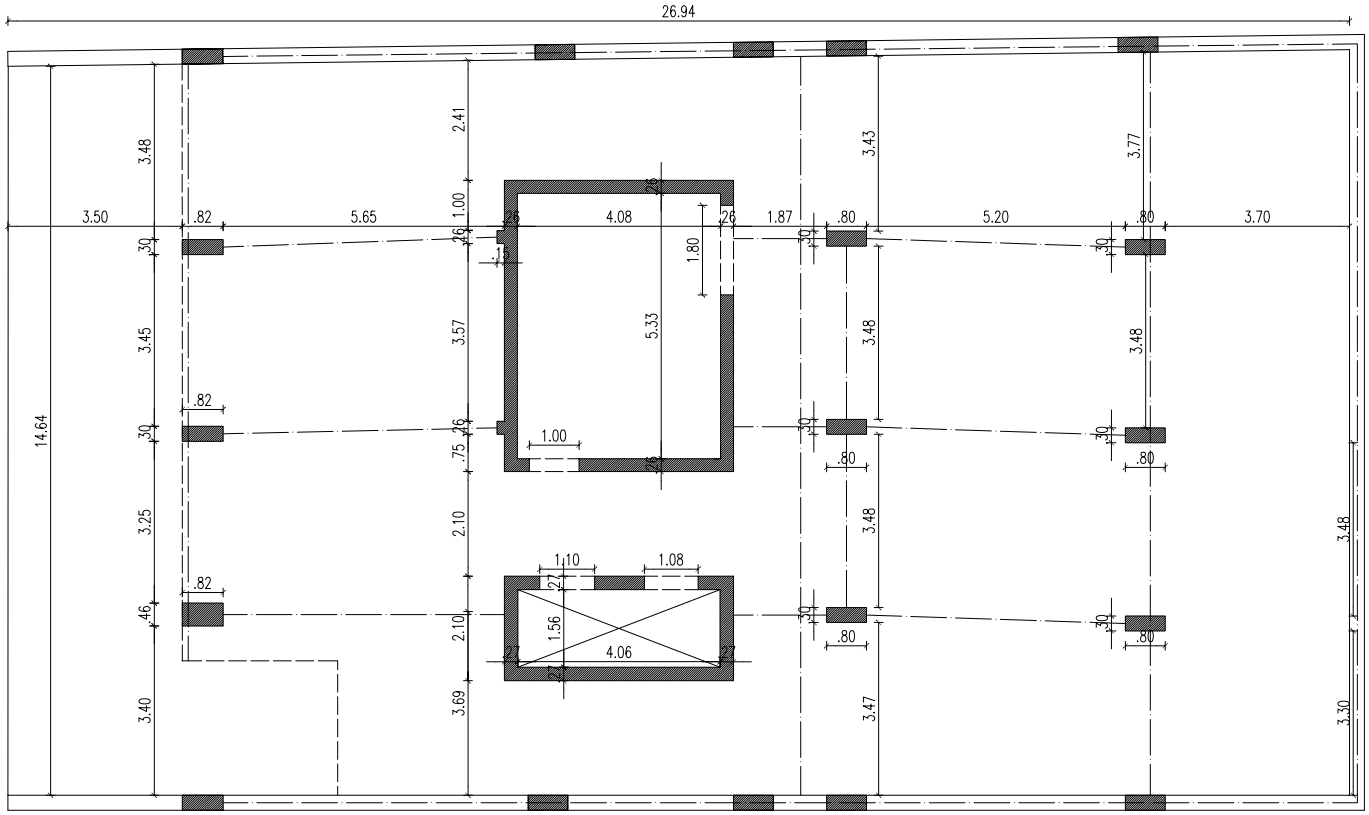

ALTURA DE LOSA 2.90m

PLANTA SUB SUELO

UNIDAD DE GERENCIAMIENTO DEL PROYECTO PAR/97/021
PROGRAMA DE INFRAESTRUCTURA C.S.J./P.N.U.D.

OBRA: DEFENSORIA PUBLICA - ASUNCION
UBICACION: Testanova entre Alonso y Cnel. Lopez
PLANO: Estructura Existente Subsuelo

PLANO Nº AR01

ESCALA	FECHA
	Oct./09

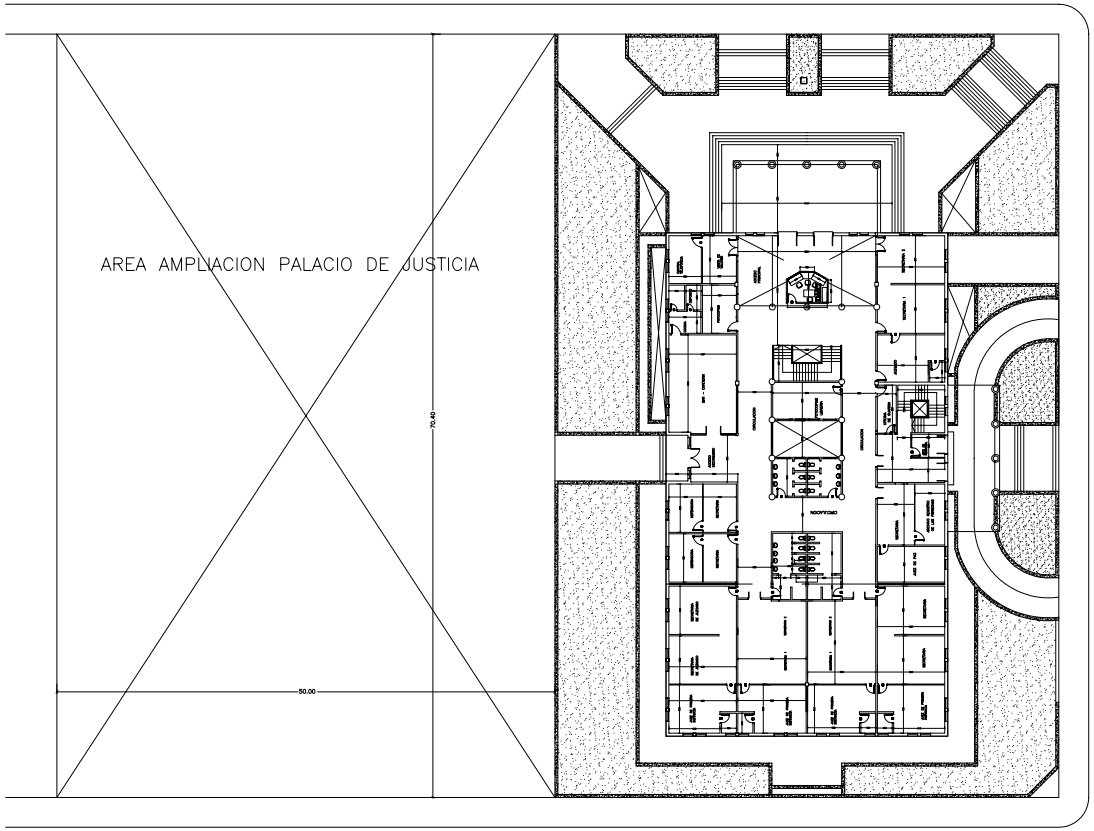

EDIFICIO EXISTENTE

UNIDAD DE GERENCIAMIENTO DEL PROYECTO PAR/97/021
PROGRAMA DE INFRAESTRUCTURA C.S.J./P.N.U.D.

OBRA: PALACIO DE JUSTICIA
UBICACION: Encarnacion
PLANO: Terreno para Ampliacion

PLANO Nº
AR01

ESCALA	FECHA
1:500	Oct./09

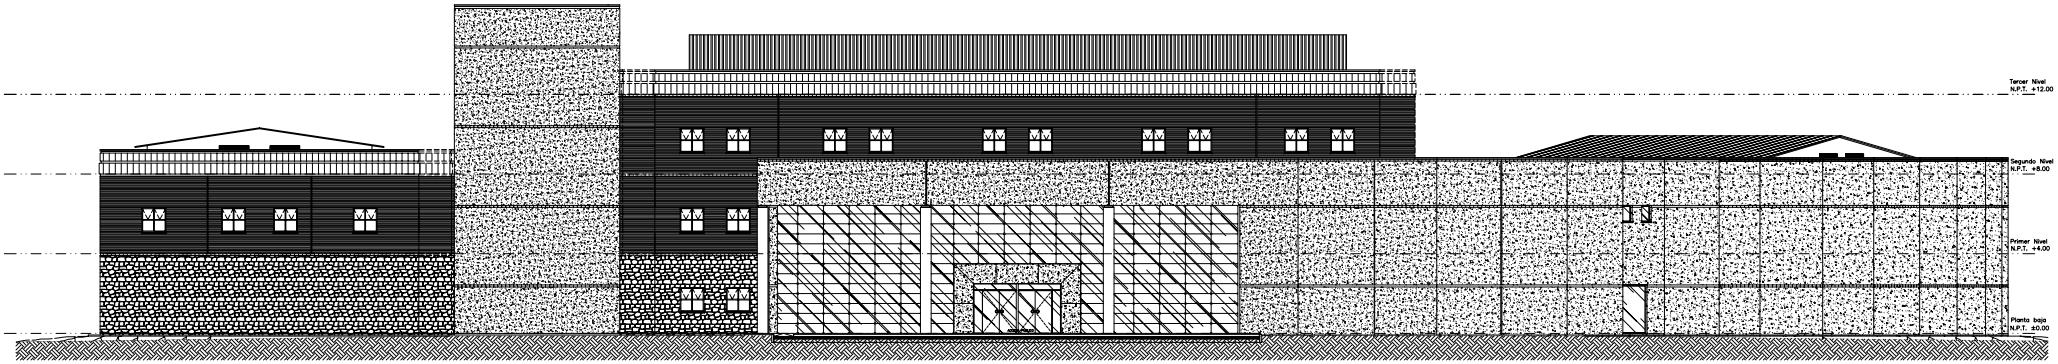

FACHADA PRINCIPAL

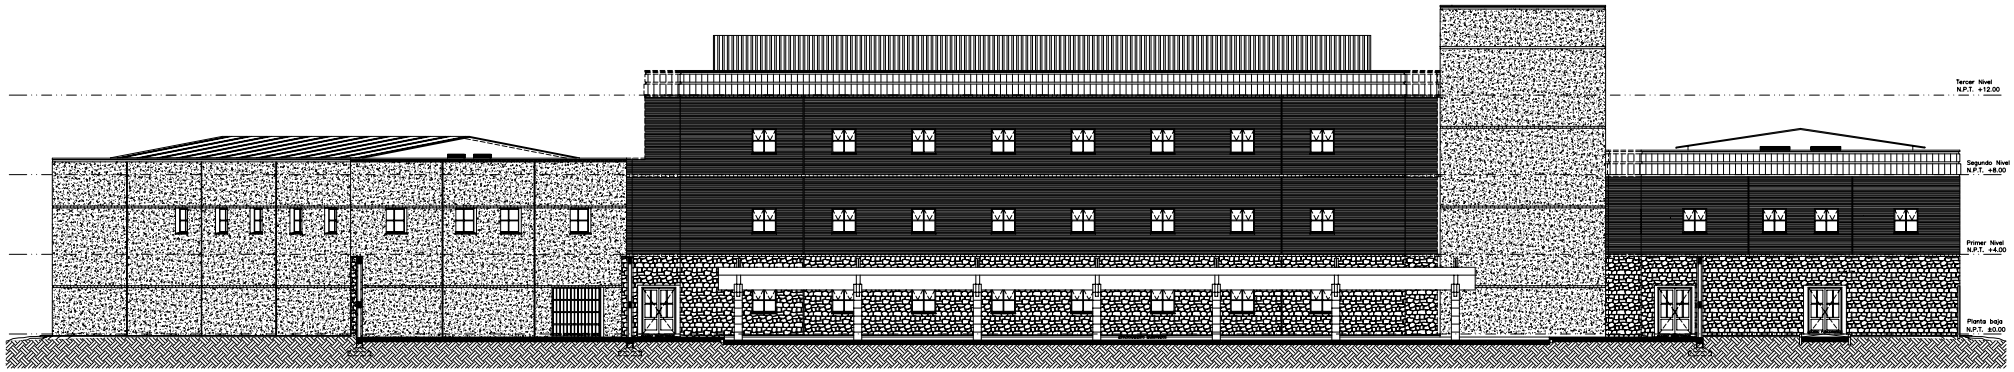

FACHADA POSTERIOR

UNIDAD DE GERENCIAMIENTO DEL PROYECTO PAR/97/021
PROGRAMA DE INFRAESTRUCTURA C.S.J./P.N.U.D.

OBRA: Juzgados de 1º Instancia
UBICACION: Luque
PLANO: Anteproyecto - Fachadas

PLANO Nº
AR06

ESCALA	FECHA
1:250	25/03/08

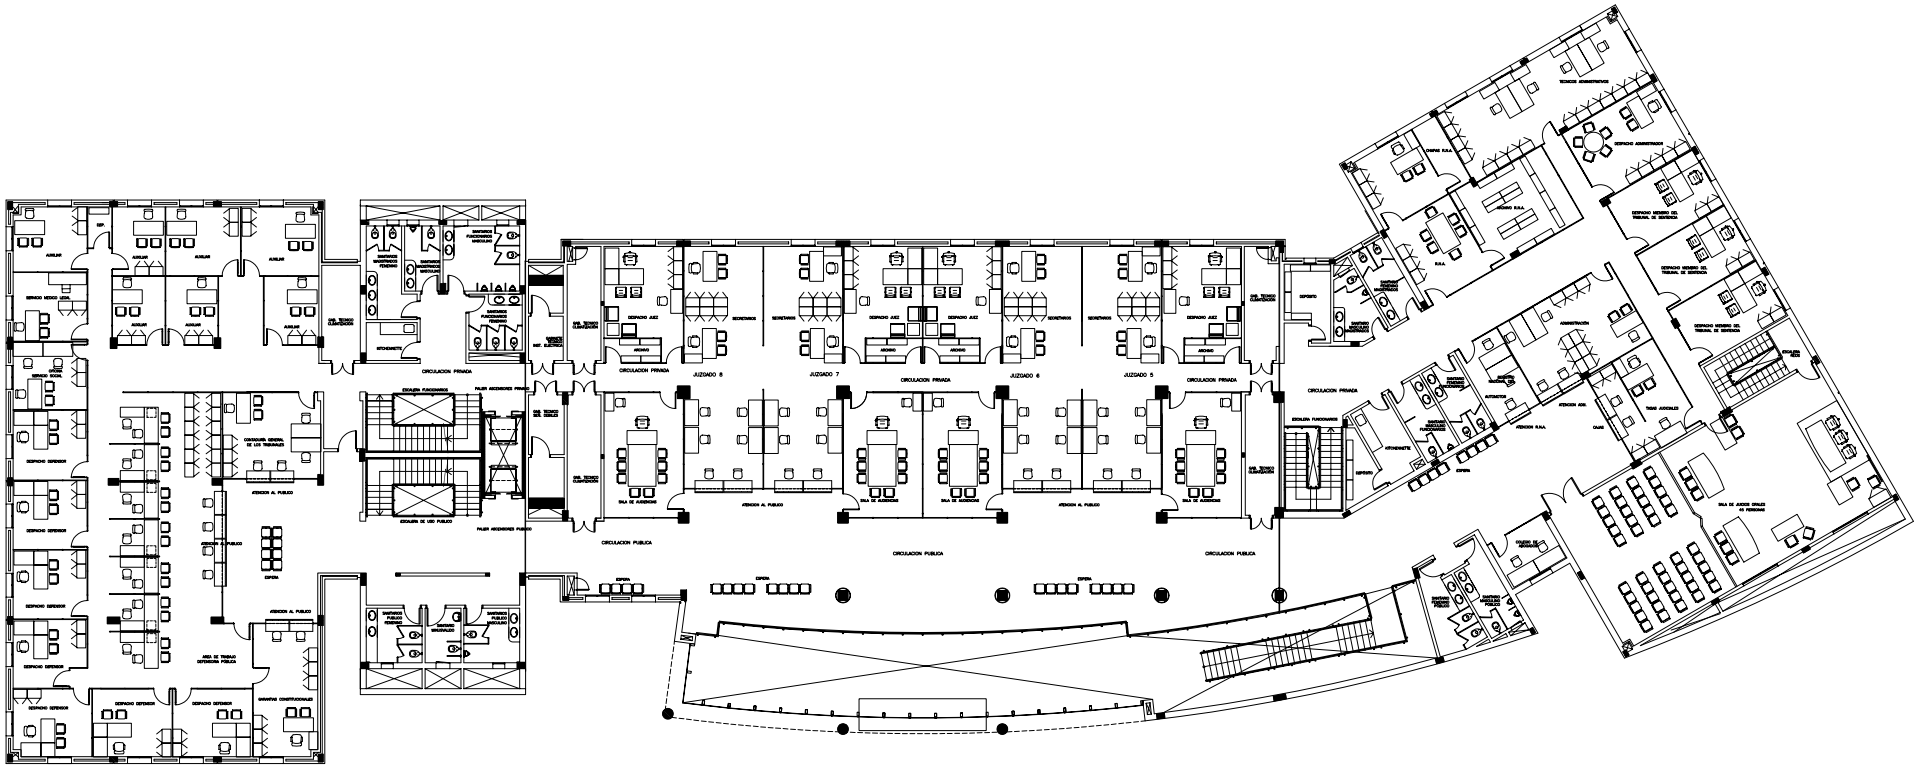

PLANTA 1º NIVEL

UNIDAD DE GERENCIAMIENTO DEL PROYECTO PAR/97/021
PROGRAMA DE INFRAESTRUCTURA C.S.J./P.N.U.D.

OBRA: Juzgados de 1º Instancia
UBICACION: Luque
PLANO: Anteproyecto - Planta Equlpada

PLANO Nº
AR03

ESCALA	FECHA
1:250	25/03/08

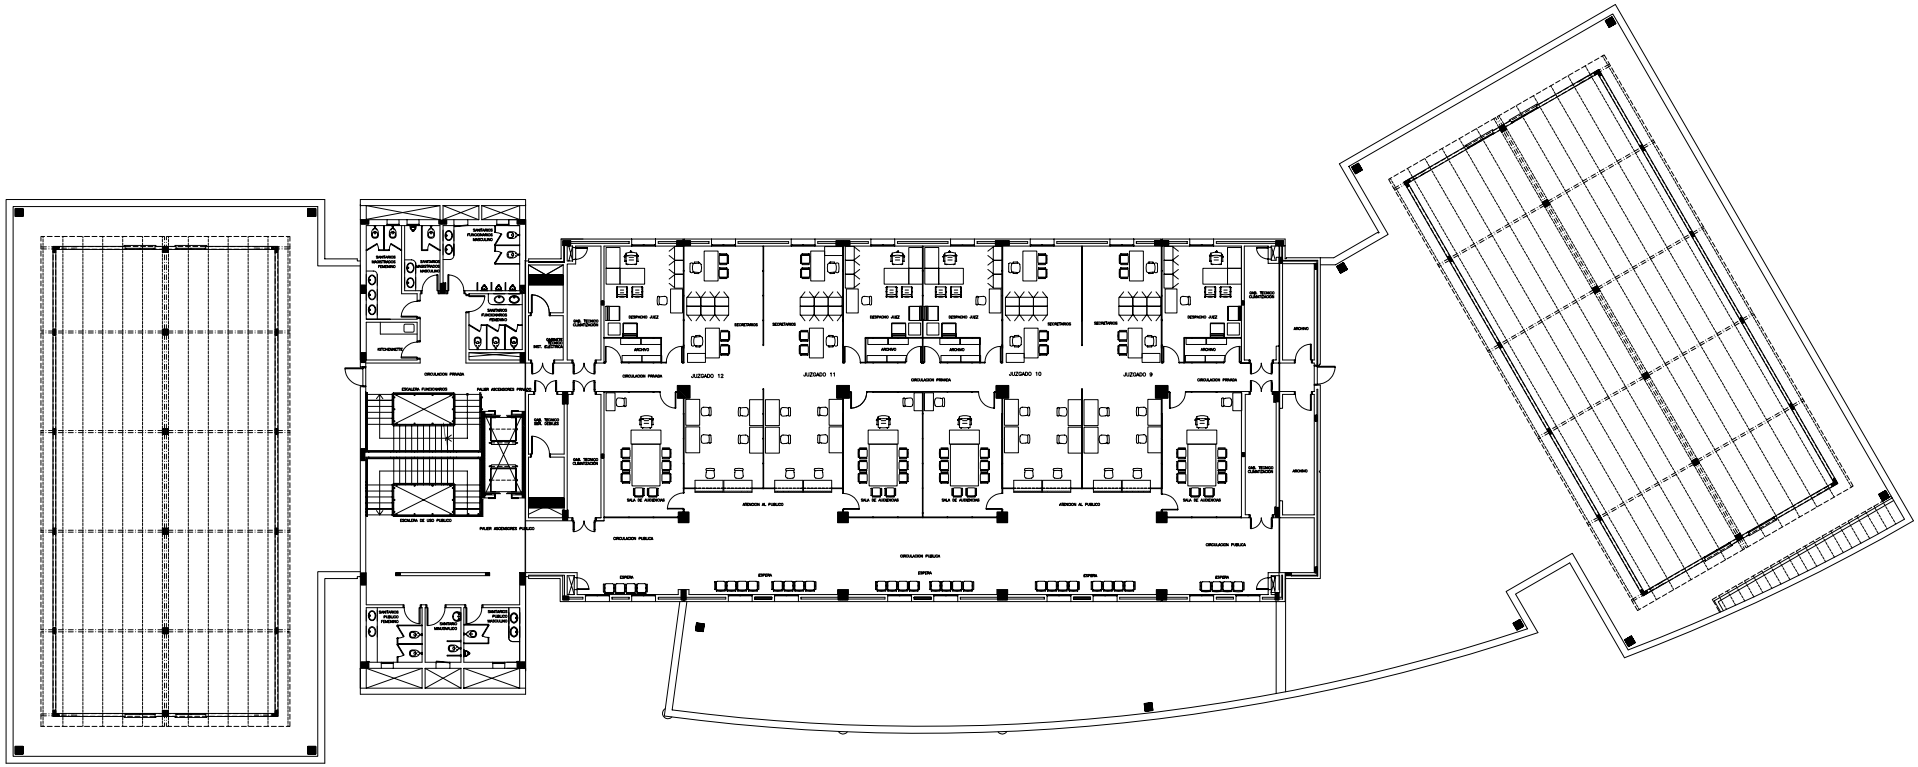

PLANTA 2º NIVEL

UNIDAD DE GERENCIAMIENTO DEL PROYECTO PAR/97/021
PROGRAMA DE INFRAESTRUCTURA C.S.J./P.N.U.D.

OBRA: Juzgados de 1º Instancia
UBICACION: Luque
PLANO: Anteproyecto - Planta Equlpada

PLANO Nº **AR04**

ESCALA	FECHA
1:250	25/03/08

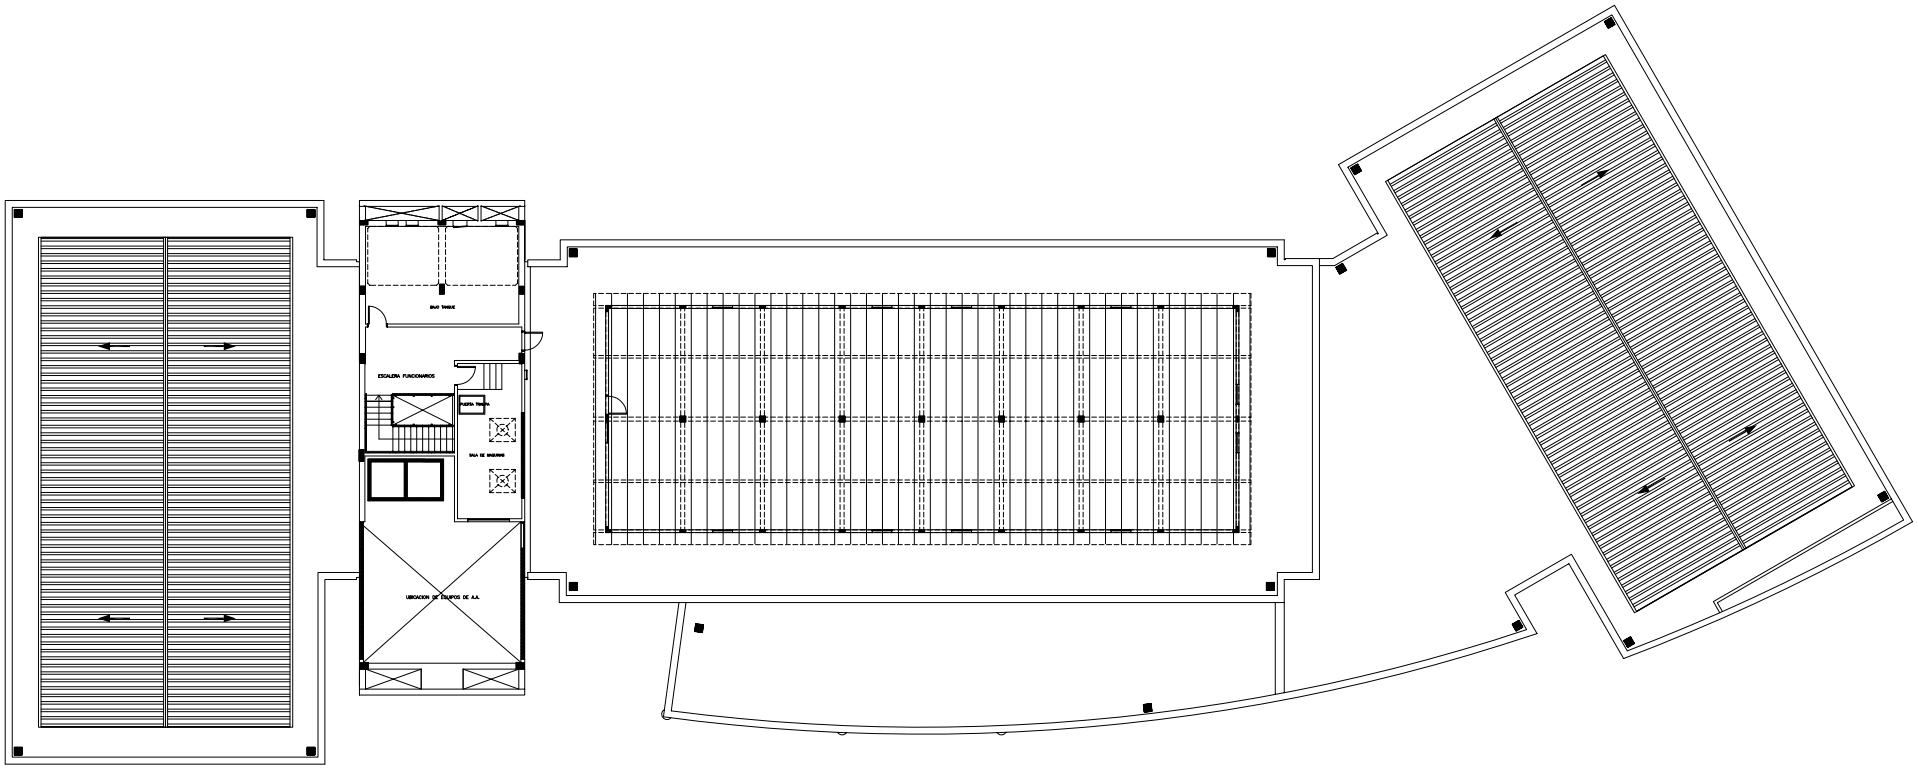

AZOTEA

UNIDAD DE GERENCIAMIENTO DEL PROYECTO PAR/97/021
PROGRAMA DE INFRAESTRUCTURA C.S.J./P.N.U.D.

OBRA: Juzgados de 1º Instancia
UBICACION: Luque
PLANO: Anteproyecto - Planta Equlpada

PLANO Nº
AR05

ESCALA	FECHA
1:250	25/03/08

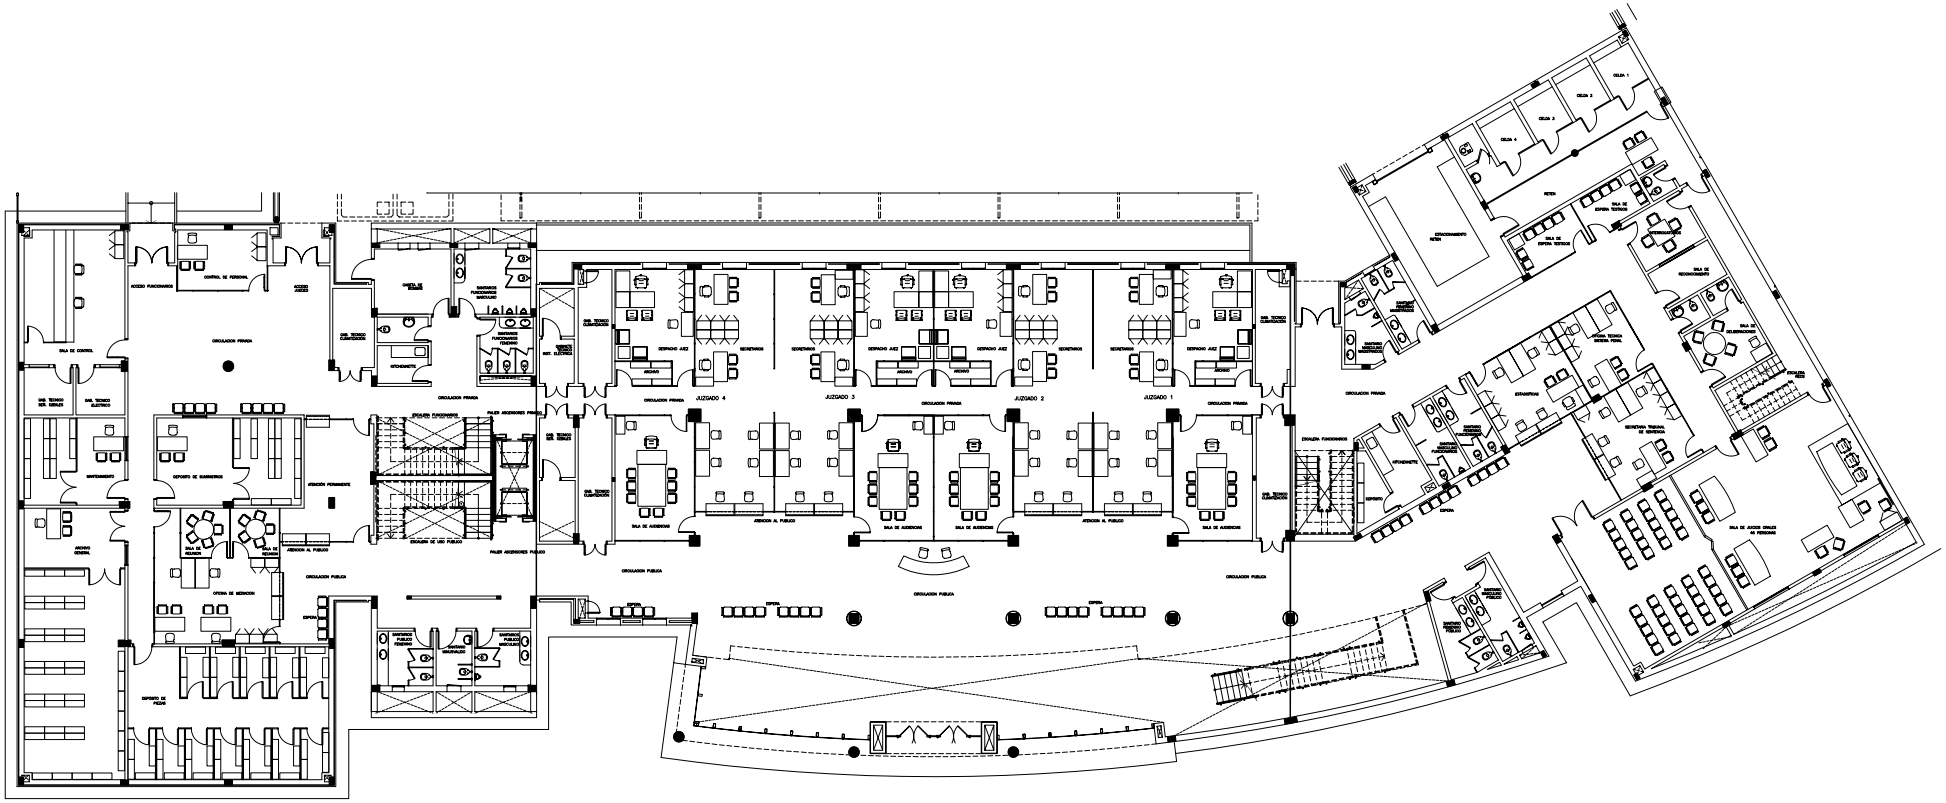

PLANTA BAJA

UNIDAD DE GERENCIAMIENTO DEL PROYECTO PAR/97/021
PROGRAMA DE INFRAESTRUCTURA C.S.J./P.N.U.D.

OBRA: Juzgados de 1º Instancia
UBICACION: Luque
PLANO: Anteproyecto - Planta Equlpada

PLANO Nº **AR02**

ESCALA	FECHA
1:250	25/03/08

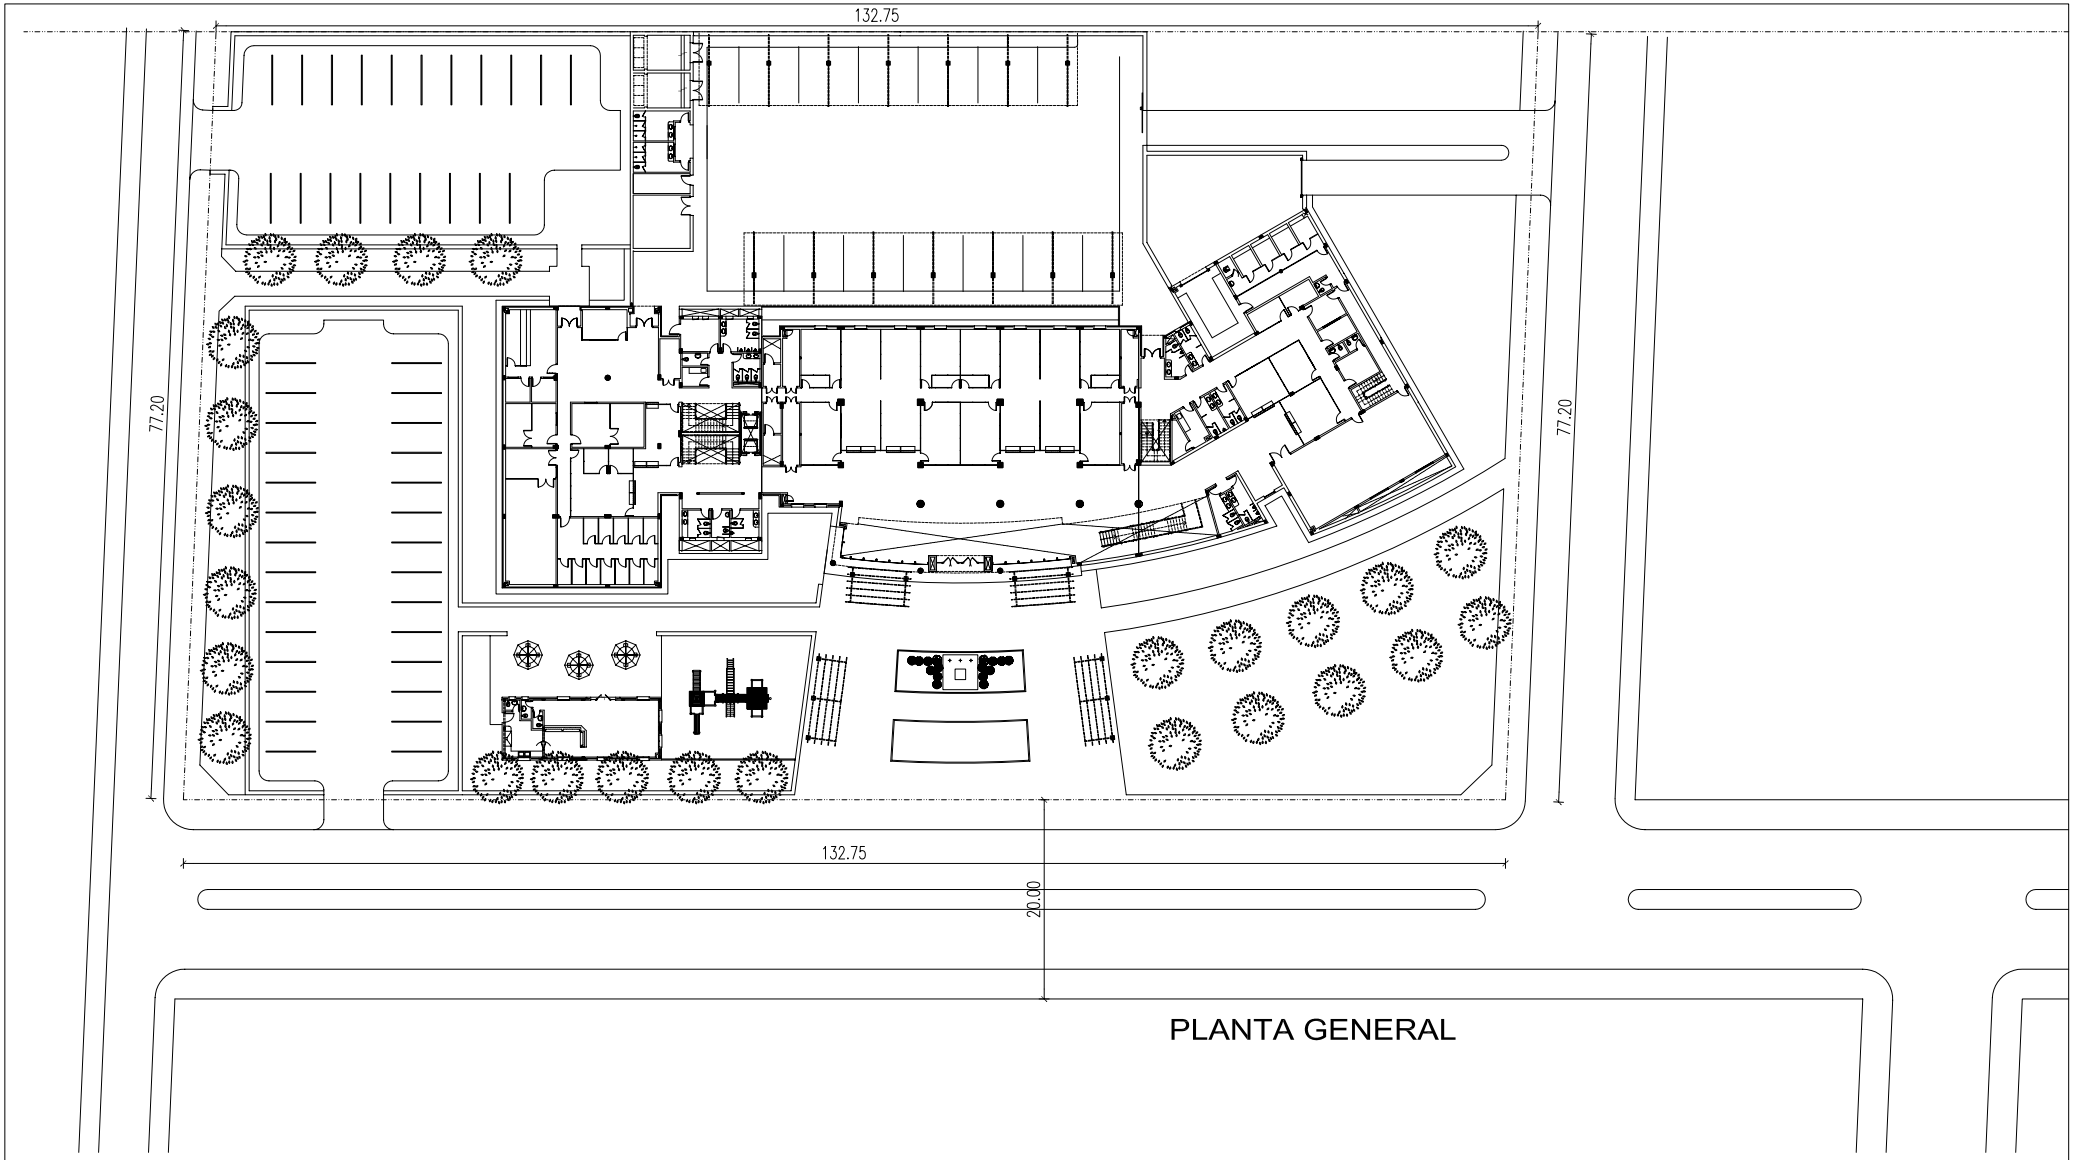

PLANTA GENERAL

UNIDAD DE GERENCIAMIENTO DEL PROYECTO PAR/97/021
PROGRAMA DE INFRAESTRUCTURA C.S.J./P.N.U.D.

OBRA: Juzgados de 1º Instancia
UBICACION: Luque
PLANO: Anteproyecto - Planta General

PLANO Nº
AR01

ESCALA	FECHA
1:500	25/03/08