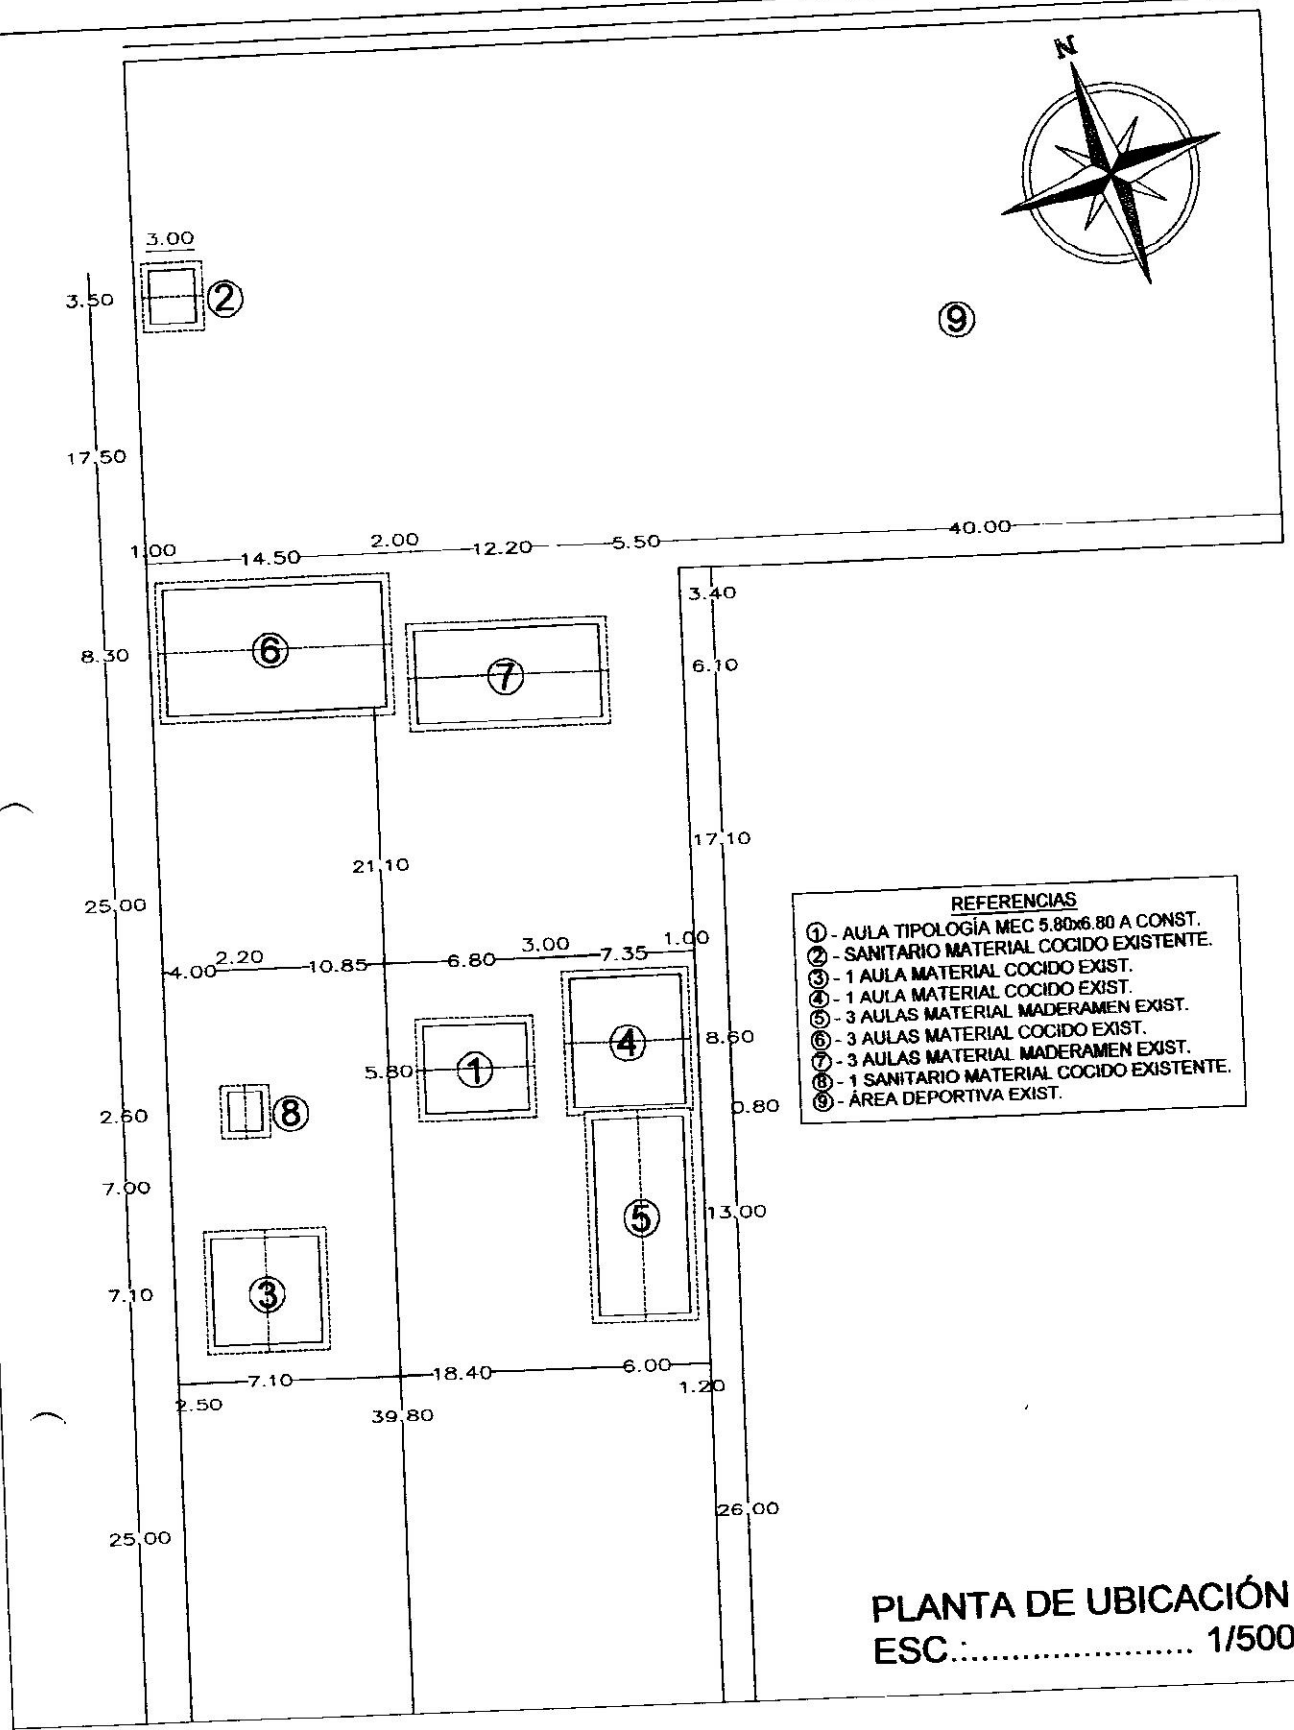

PLANTA DE UBICACIÓN
ESC.:..... 1/500

Calle Santo Domingo

Municipalidad de Capiíbary

PROYECTO:
Construcción de 1 Aula tipología MEC 5.80x6.80mts.

UBICACIÓN:
Col. Nac. Santo Domingo - Compañía Santo Domingo.

Luis Alberto Fernández Portillo
Nº 3.193

Construcción de 1 Aula Tipología MEC 5.80x6.80mts
Col. Nac. Santo Domingo – Compañía Santo Domingo.
Distrito de Capiíbary.

Coordenada Google Maps (-24.786828,-56.011135).

Luis Alberto Fernández Portillo
Arquitecto
Reg. M.O.P.C. Nº 3.193