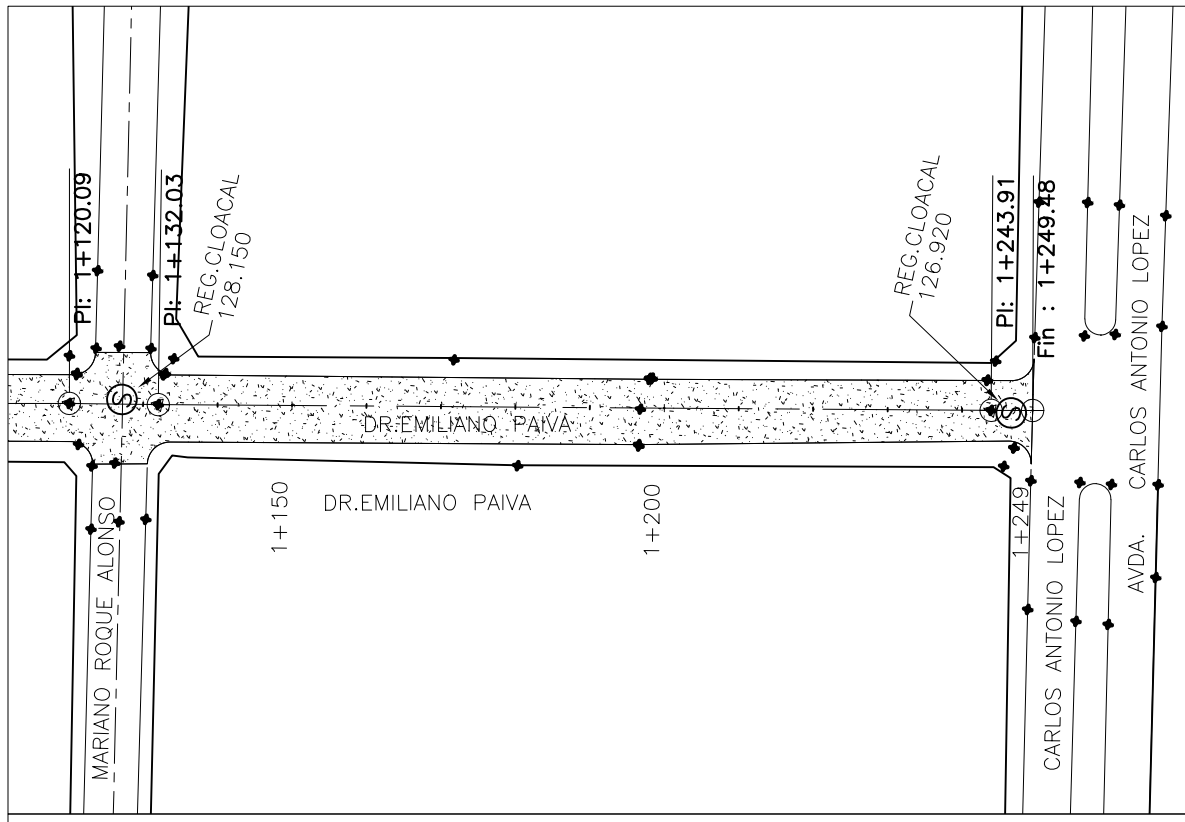

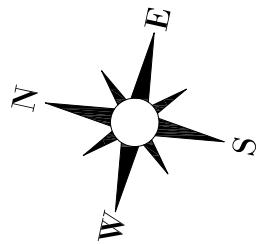

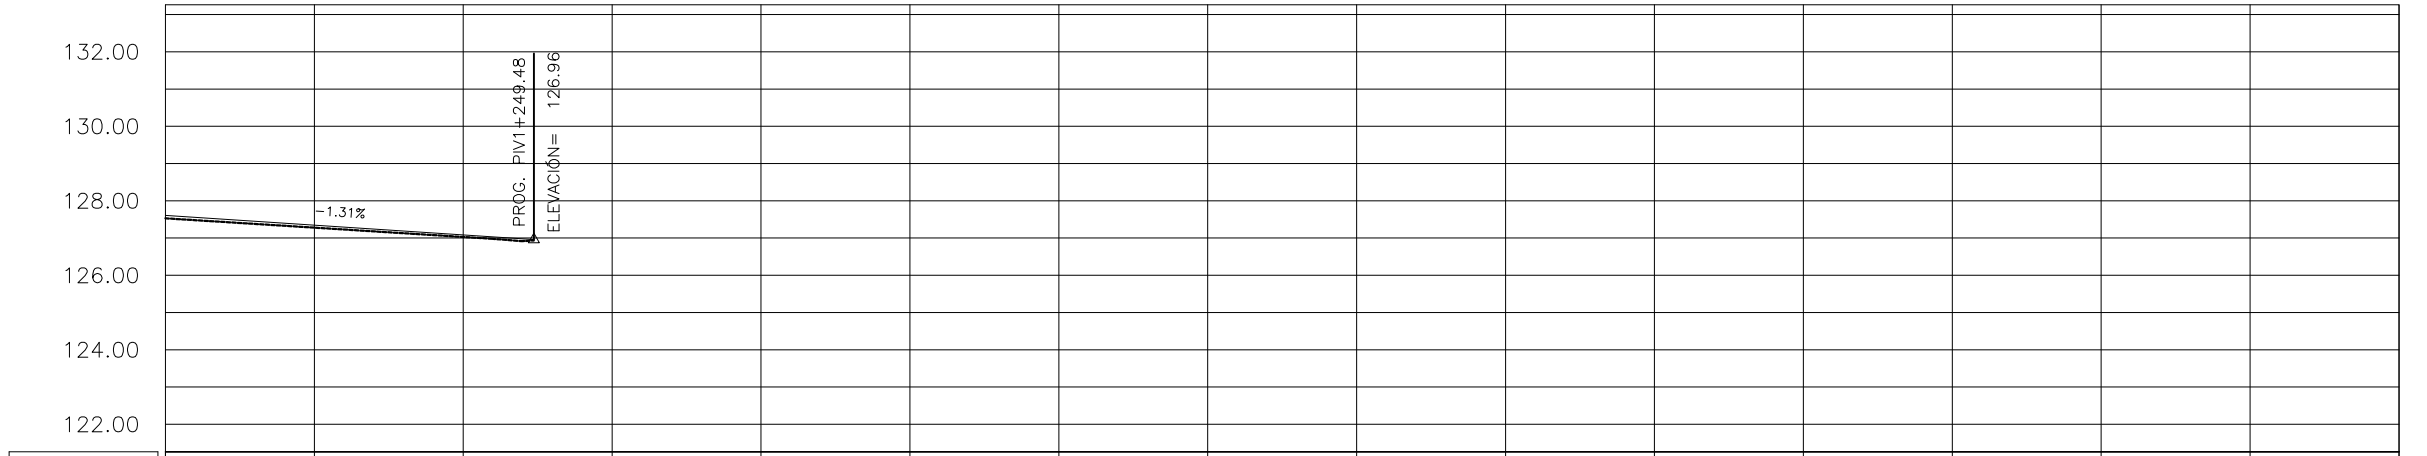

COTAS RASANTE		127.28	127.03													
COTA TERRENO		127.28	127.03													
PROGRESIVAS		1+220	1+240	1+260	1+280	1+300	1+320	1+340	1+360	1+380	1+400	1+420	1+440	1+460	1+480	1+500

REFERENCIAS

- BADEN DE H – Cruce de Calles
- CORDON DE HORMIGON A REPONER
- CORDON CUNETA DE H°
- PAVIMENTO ASFÁLTICO
- PAVIMENTO DE HORMIGÓN HIDRÁULICO

ESCALAS

H: 1:1000

V: 1:200

MUNICIPALIDAD DE ASUNCIÓN

Mario Aníbal Ferreiro Sanabria
Intendente

Ing. Antoliano Benítez, Director
Dirección de Obras Municipales

Ing. Mirtha S. Acha G., Directora General
Dirección General de Obras

Municipalidad de Asunción

MEJORAMIENTO VIAL DE VARIAS CALLES Y AVENIDAS DE LA CIUDAD DE ASUNCION
OBRA: DR.EMILIANO PAIVA

PROYECTADO:	REVISADO:	APROBADO:	DICIEMBRE 2018
FECHA:	FECHA:	FECHA:	LÁMINA PA 05