SECTOR A EMPEDRAR
Esc 1/100

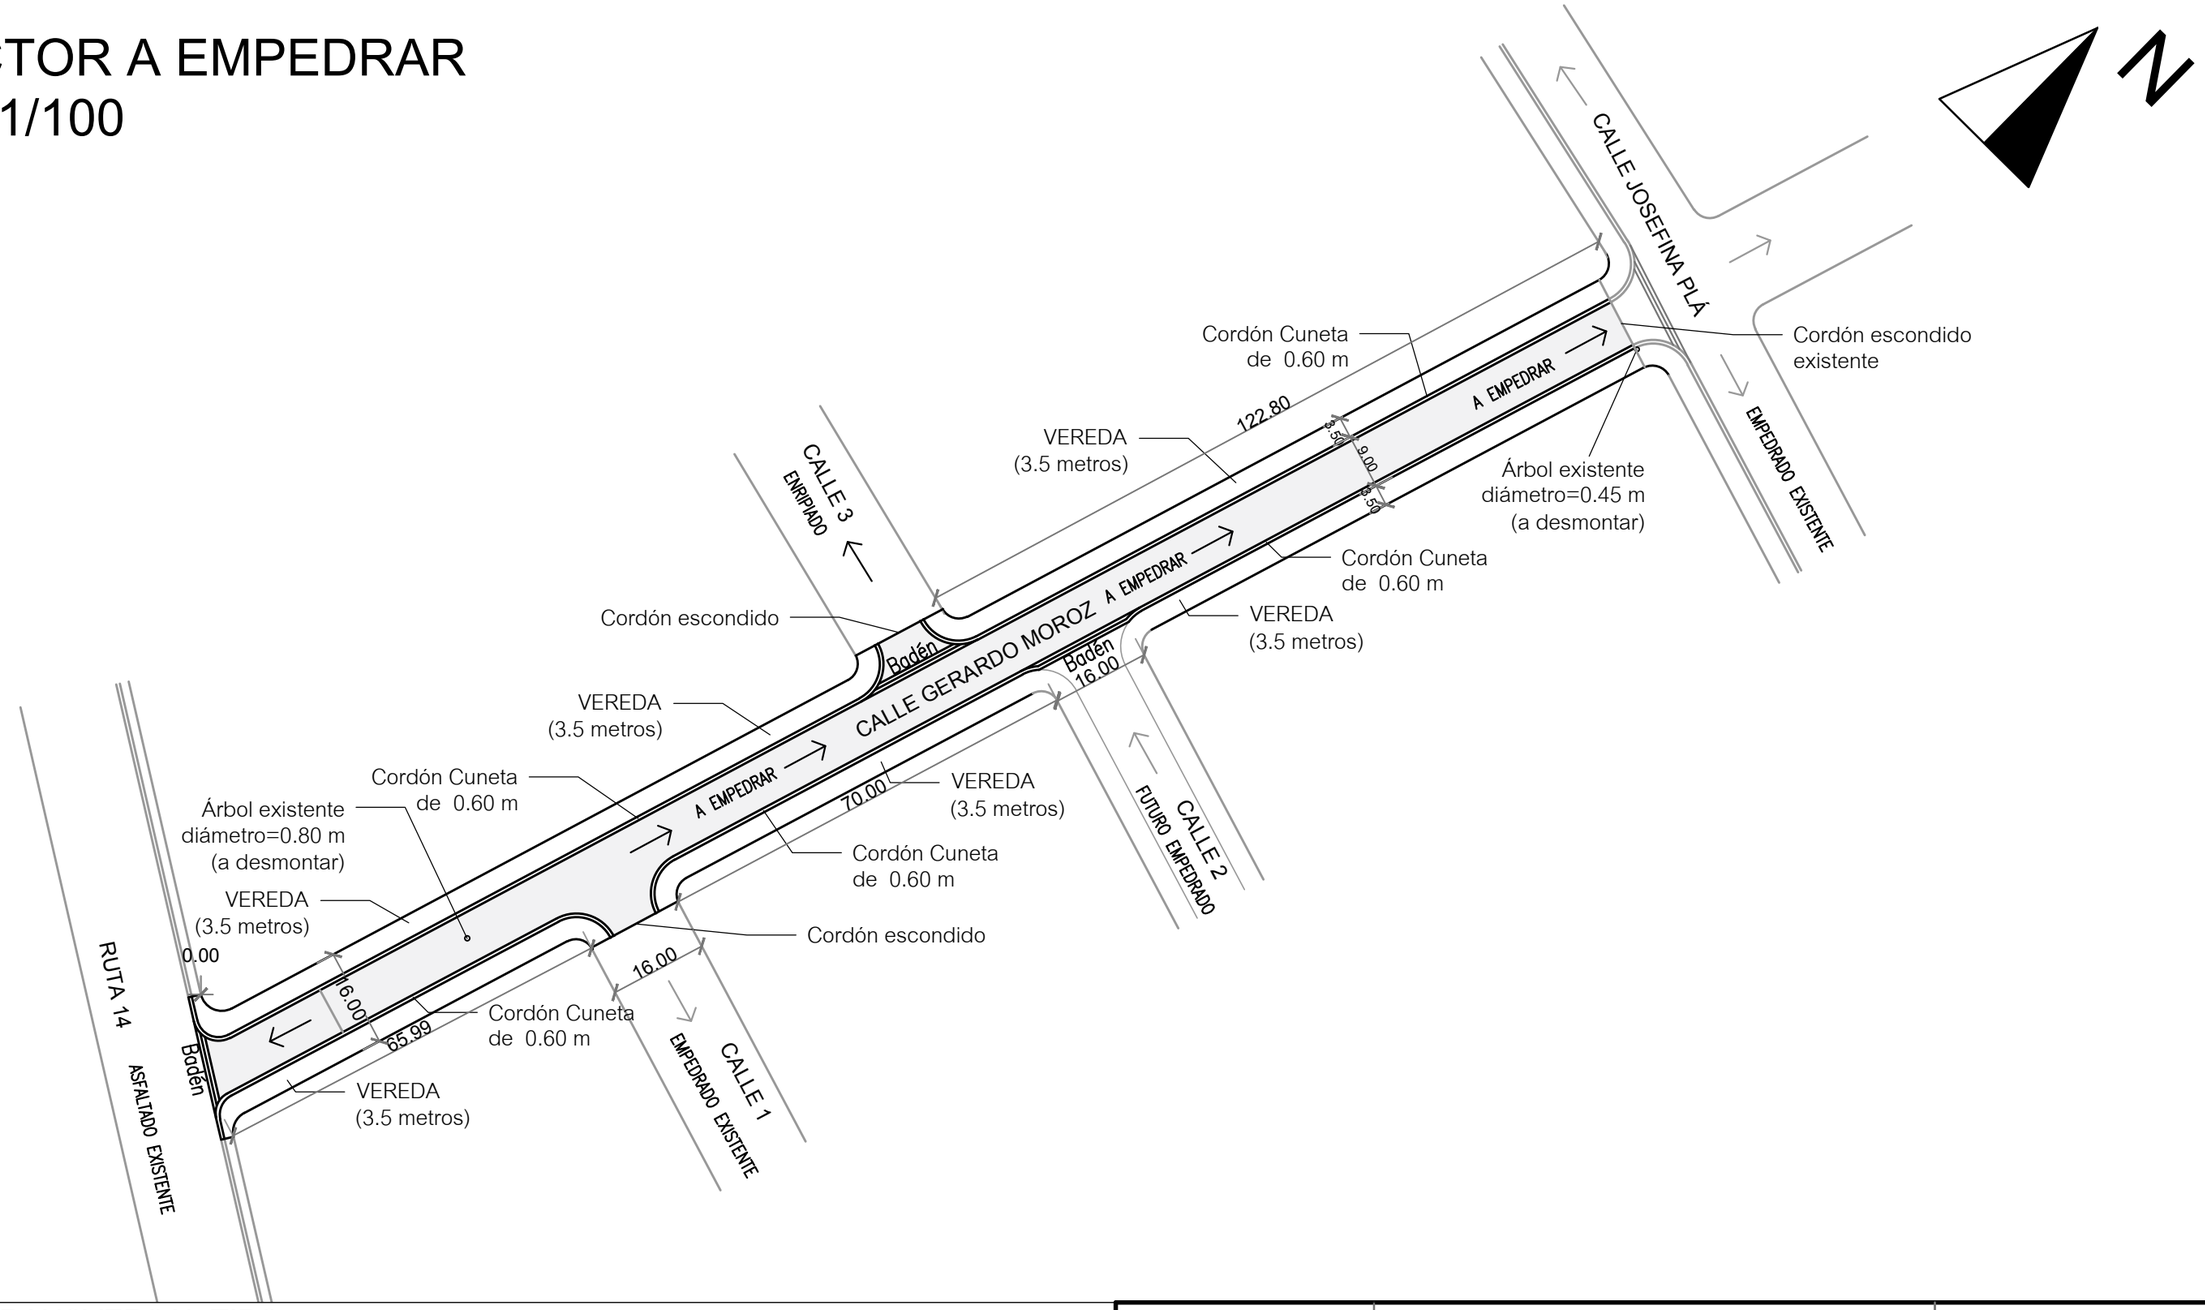

CORTE TRANSVERSAL TIPO
Escala 1:50

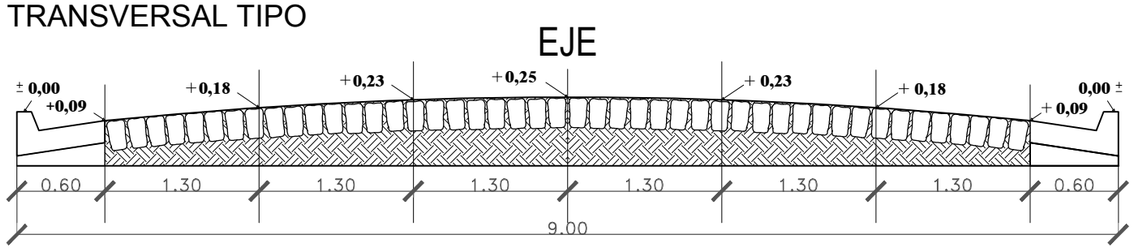

MUNICIPALIDAD DE CAMBYRETA
ITAPÚA -PARAGUAY

MUNICIPALIDAD DE CAMBYRETA
"Cambyretá en Marcha"
Periodo de Gobierno 2015–2020

PROYECTO:
Empedrado
Calle Gerardo Moroz
Barrio San Miguel Curuzú

Arq. Luis Roa Bartz
Dpto. de Obras

LÁMINA N°: 02
Mayo de 2018

Francisco J. Pereira Rieve
Intendente Municipal