SECCCIONES TRANSVERSALES TIPO

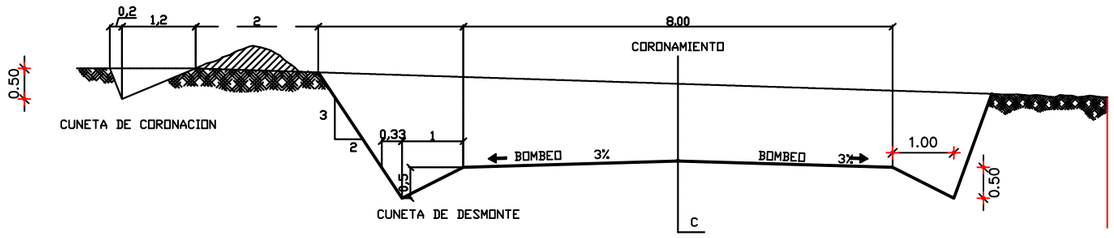

SECCCION DE DESMONTE
ESC.----------1/50

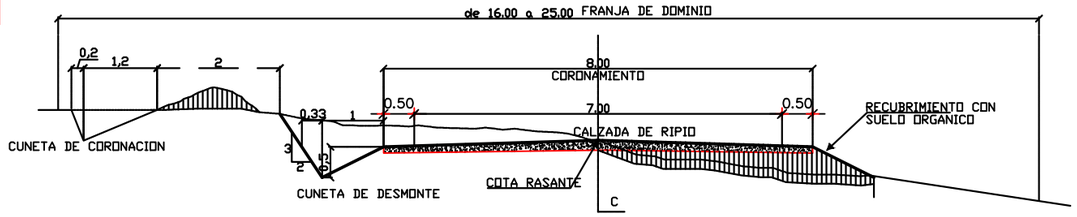

SECCCION EN MEDIA LADERA
ESC.----------1/50

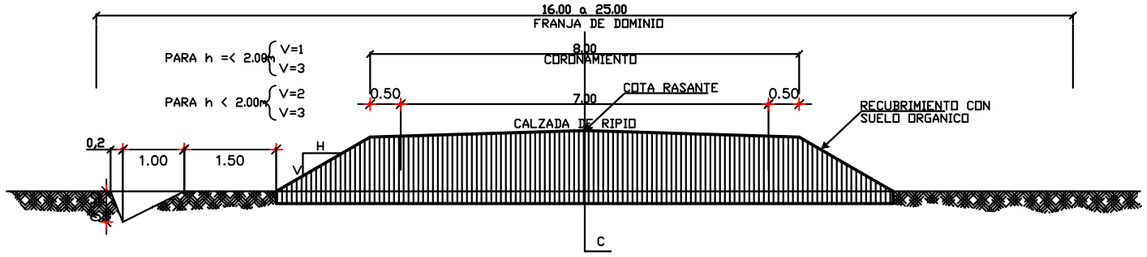

SECCCION EN TERRAPLEN
ESC.----------1/50

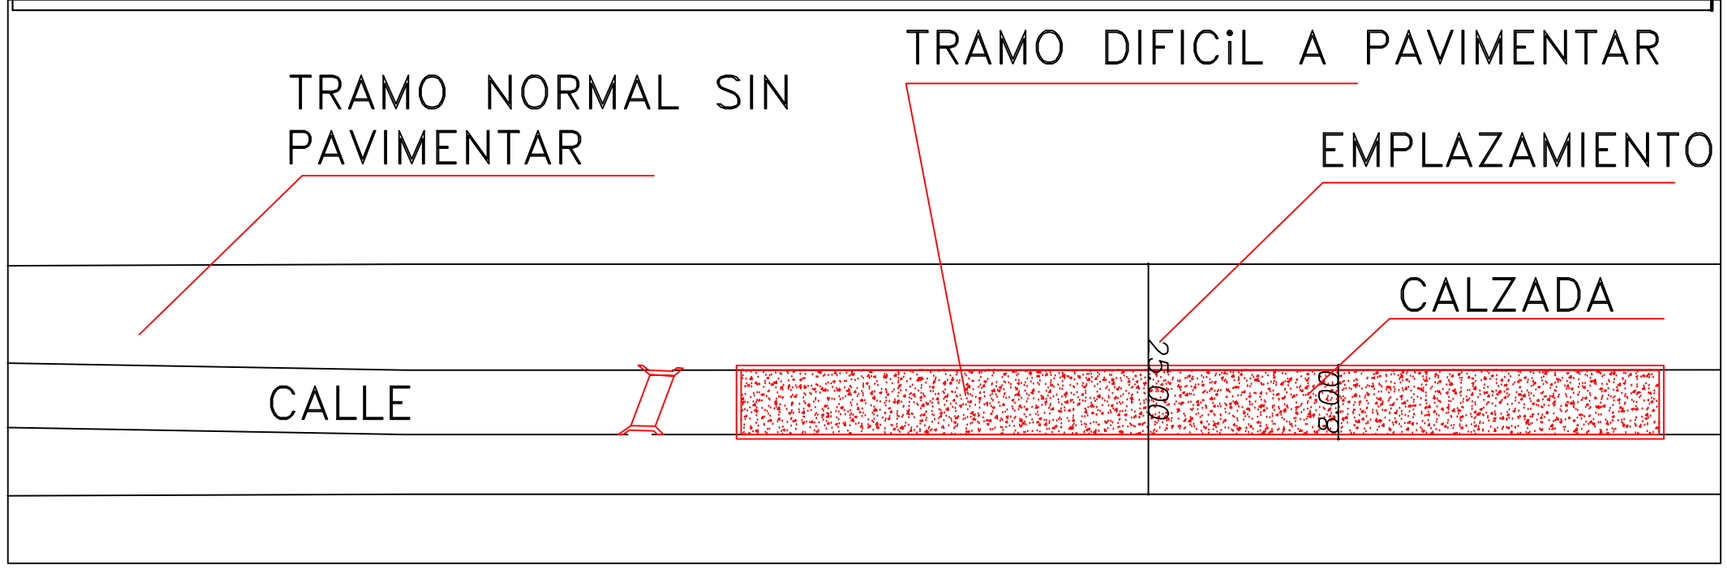

MUNICIPALIDAD DE JOSÉ DOMINGO OCAMPOS	
UBICACION: *DISTRITO DE JOSÉ DOMINGO OCAMPOS*	DETALLE PLANTAS
CALLE: *VARIAS CALLES TRAMOS DSITINTOS*	
PROYECTO: *CONSTRUCCION DE PAVIMENTO TIPO ENRIPIADO*	1:500
PROFESIONAL: *ARQ. BERNARDO ROBERTO MORAY*	
PLANO GENERAL Y DETALLE CALLE GENERICA	**LAMINA** **1**
	SEPT-2020