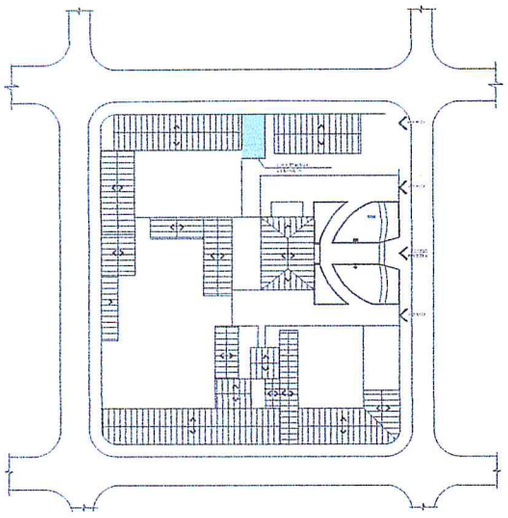

1 PLANTA DE UBICACION
ESCALA 1:100

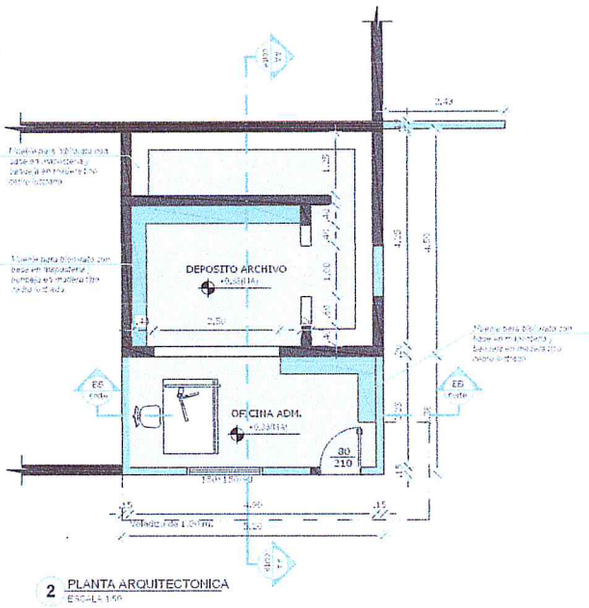

2 PLANTA ARQUITECTONICA
ESCALA 1:50

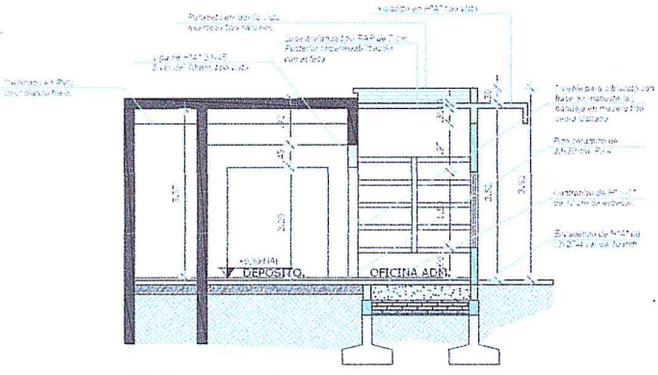

3 CORTE TRANSVERSAL AA
ESCALA 1:50

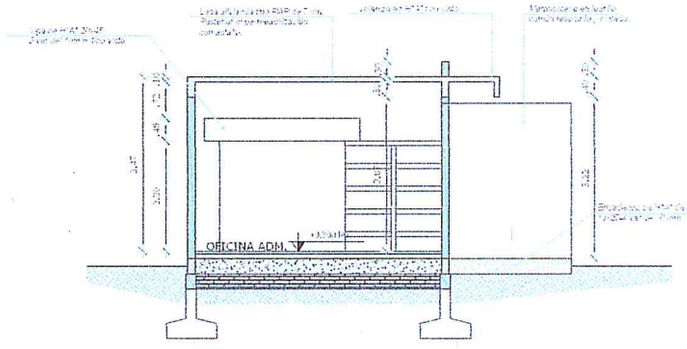

4 CORTE LONGITUDINAL BB
ESCALA 1:50

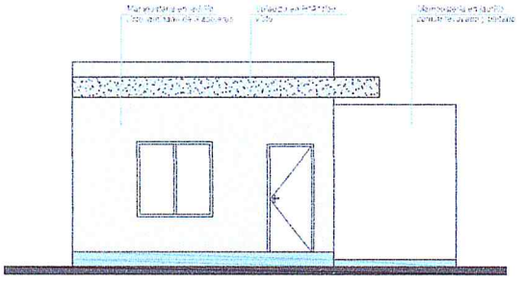

5 FACHADA FRONTAL
ESCALA 1:50

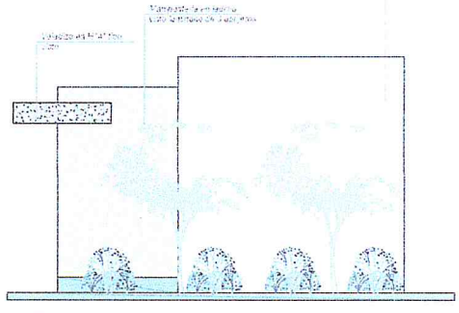

6 FACHADA LATERAL
ESCALA 1:50

DETALLE DE ZAPATAS

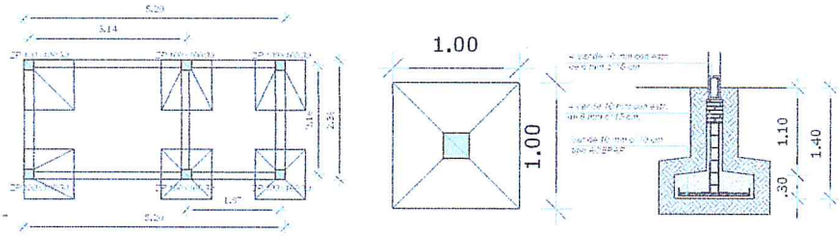

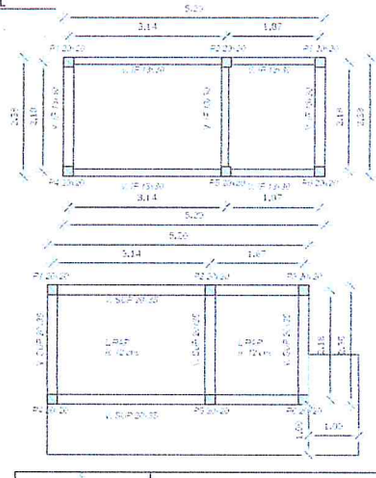

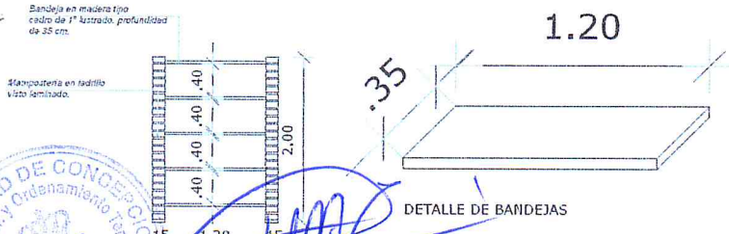

DETALLE DE BANDEJAS

GOBIERNO DEPARTAMENTAL DE CONCEPCION
"Al servicio de la gente"
ADMINISTRACION EDGAR IDALINO LOPEZ RUIZ
PROYECTO: REPARACION Y AMPLIACION PARA DEPOSITO DE ARCHIVO
UBICACION: SEDE GOBERNACION- CONCEPCION
PROYECTO: GOBIERNO DEPARTAMENTAL
DEPARTAMENTO: SECRETARIA DE OBRAS PUBLICAS
LAMINA 1/1

MUNICIPALIDAD DE CONCEPCION
Dirección de Planif. y Ordenamiento Territorial
DIRECCIÓN

MUNICIPALIDAD DE CONCEPCION
DIREC. DE PLANIF. Y ORDENAMIENTO TERRITORIAL
APROBADO SEGÚN IM Nº 1400/21
EN FECHA 31/08/21

GOBERNACION DE CONCEPCION
SEC. DE OBRAS PUBLICAS

Arq. Julio Junior Silva

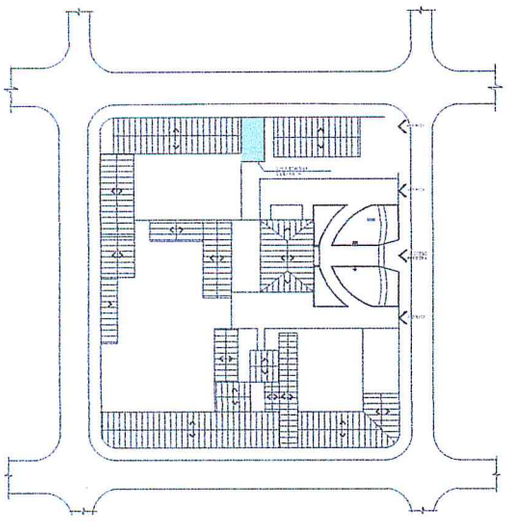

1 PLANTA DE UBICACION
ESCALA 1:750

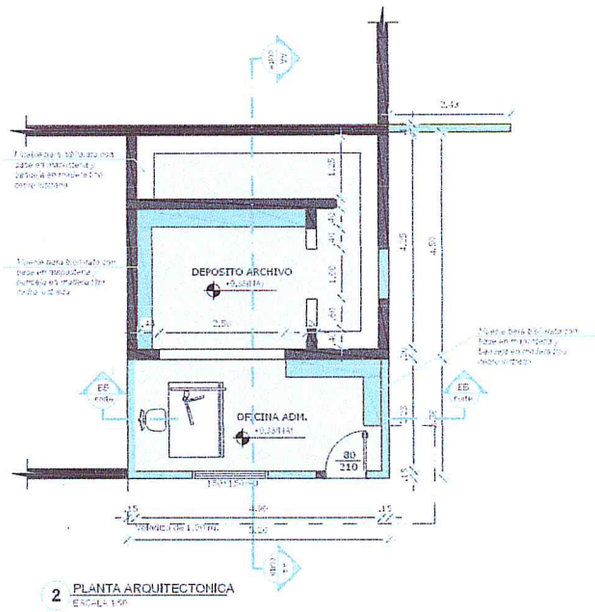

2 PLANTA ARQUITECTONICA
ESCALA 1:50

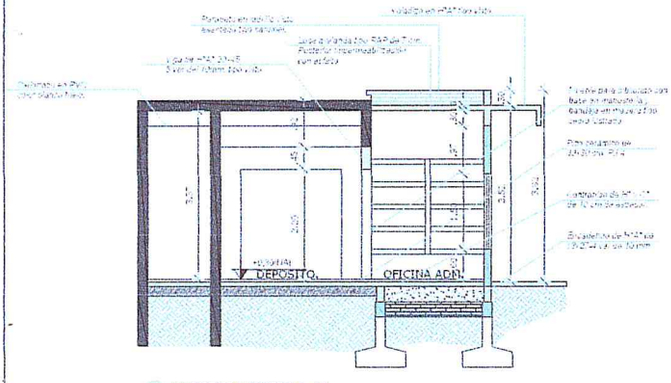

3 CORTE TRANSVERSAL AA
ESCALA 1:50

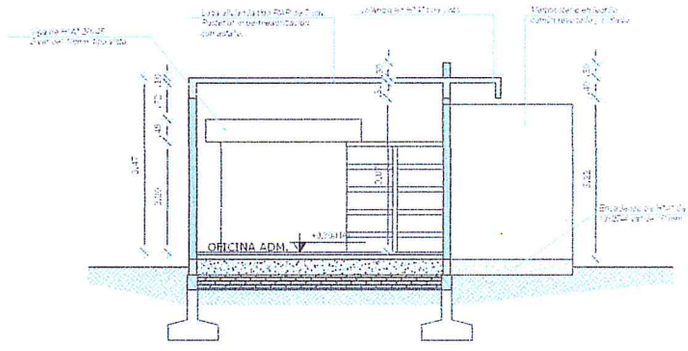

4 CORTE LONGITUDINAL BB
ESCALA 1:50

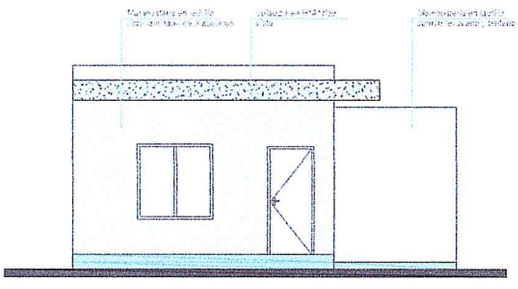

5 FACHADA FRONTAL
ESCALA 1:50

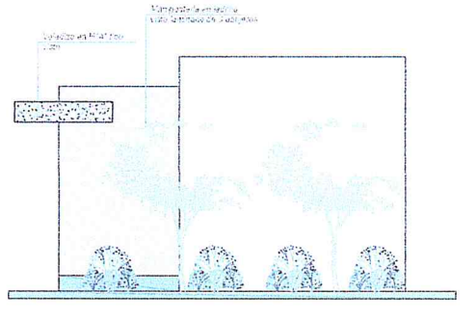

6 FACHADA LATERAL
ESCALA 1:50

DETALLE DE ZAPATAS

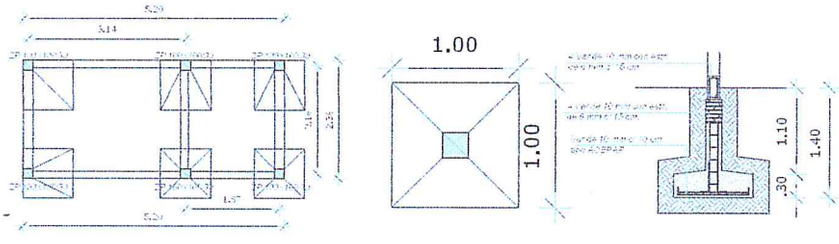

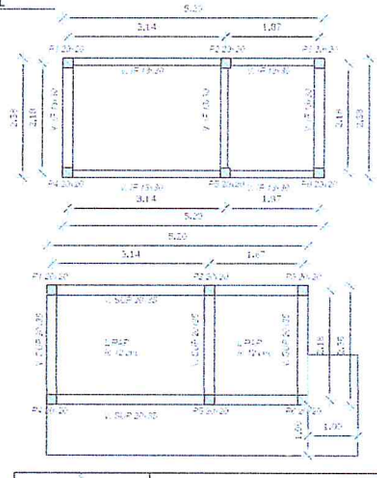

Bandeja en madera tipo caoba de 1ª lustrada, profundidad de 35 cm.

Mampostería en ladrillo visto laminado.

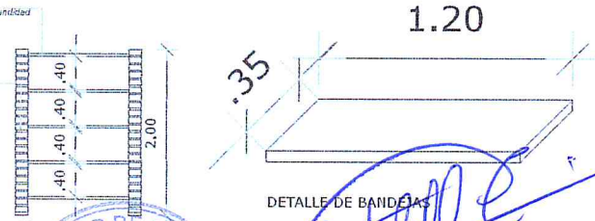

DETALLE DE BANDEJAS

GOBIERNO DEPARTAMENTAL DE CONCEPCION "Al servicio de la gente" ADMINISTRACION EDGAR IDALINO LOPEZ RUIZ	
PROYECTO: REPARACION Y AMPLIACION PARA DEPOSITO DE ARCHIVO	
UBICACION: SEDE GOBERNACION- CONCEPCION	
PROYECTO: GOBIERNO DEPARTAMENTAL DEPARTAMENTO: SECRETARIA DE OBRAS PUBLICAS	LAMINA 1/1

Arq. Flavio Junior Silva

MUNICIPALIDAD DE CONCEPCION
Dirección de Planificación y Ordenamiento Territorial
DIRECCION

MUNICIPALIDAD DE CONCEPCION
DIRECCION DE PLANIFICACION Y ORDENAMIENTO TERRITORIAL
APROBADO s/ RES. FM Nº 1100/21
FECHA 31 / 08 / 21

GOBERNACION DE CONCEPCION
SRIA. DE OBRAS PUBLICAS

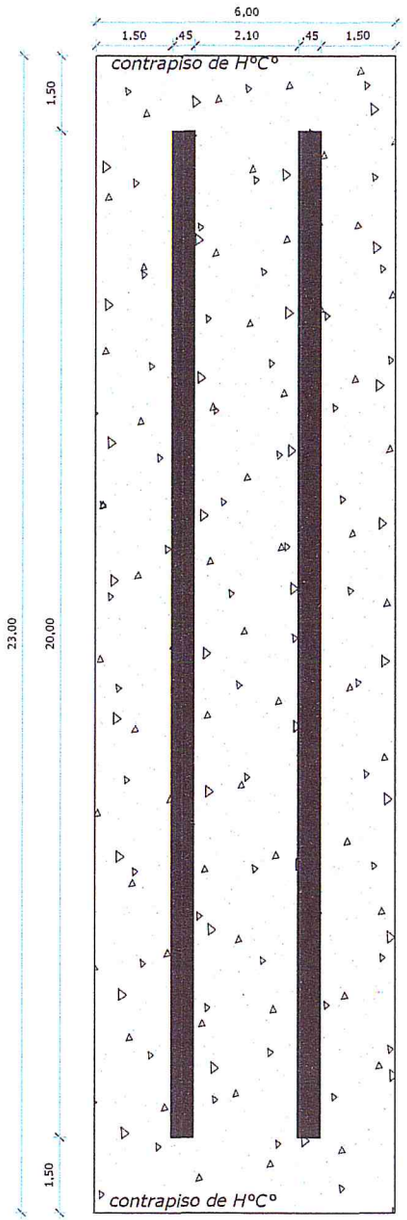

1 PLANTA ARQUITECTONICA
ESCALA 1/100

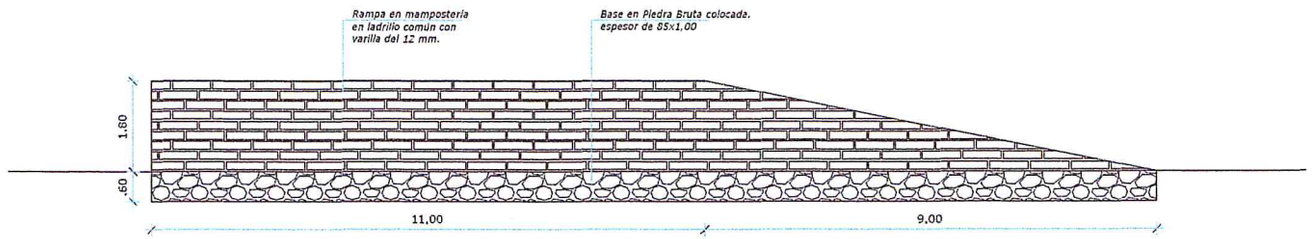

2 SECCION LONGITUDINAL
ESCALA 1/100

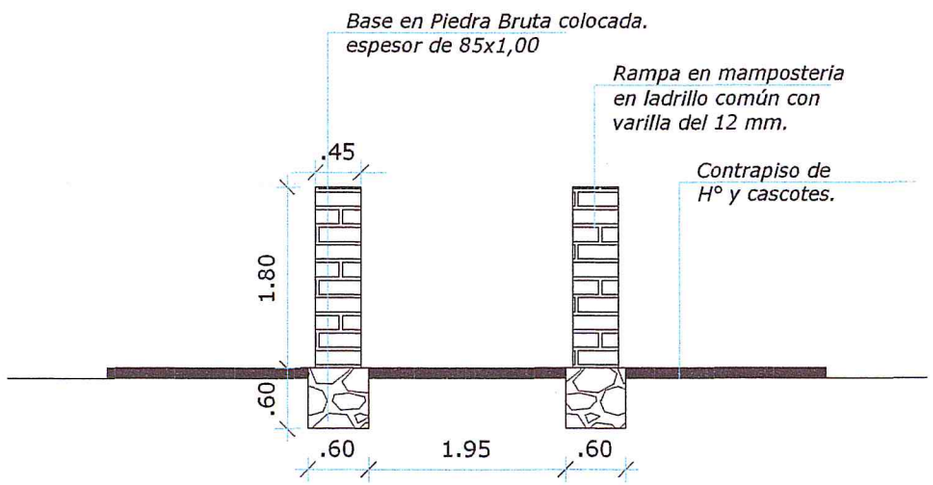

3 SECCION TRANSVERSAL
ESCALA 1/100

Arq. Favio Junior Silva

GOBIERNO DEPARTAMENTAL DE CONCEPCION

"Al servicio de la gente"

ADMINISTRACION EDGAR IDALINO LOPEZ RUIZ

PROYECTO: RAMPA PARA LAVADERO DE MAQUINARIAS

UBICACION: CIUDAD DE CONCEPCION

PROYECTO: GOBIERNO DEPARTAMENTAL

DEPARTAMENTO: SECRETARIA DE OBRAS PUBLICAS

LÁMINA 1/1