PERFIL LONGITUDINAL
ESCALA HORIZONTAL: 1/1000
ESCALA VERTICAL: 1/100

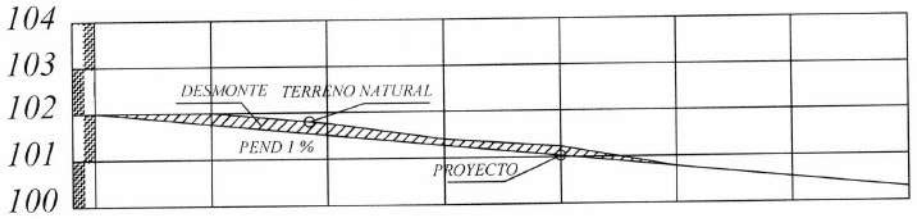

PROGRESIVA	00+000	25.00	00+025	25.00	00+050	25.00	00+075	25.00	00+100	25.00	00+125	25.00	00+175	25.00	00+200
RAZANTE DEL TERRENO	102,00		102,00		101,77		101,45		101,23		100,75		101,45		101,23
RAZANTE DEL PROYECTO	102,00		101,75		101,50		101,25		101,00		100,75		101,25		101,00

PLANIMETRIA

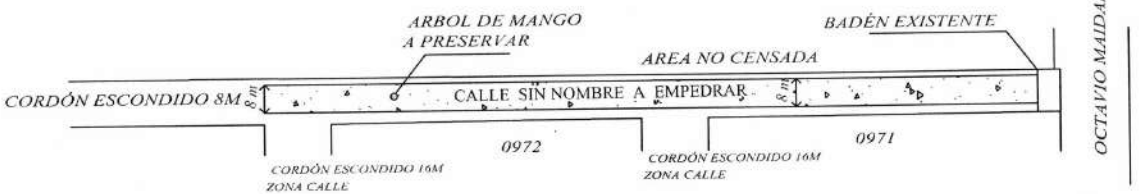

SENTIDO DE PENDIENTE

OBRA: PAVIMENTO TIPO EMPEDRADO	LUGAR: COMPAÑIA 3ª	DISTRITO: CAPIATA	2019	NM
MUNICIPALIDAD DE CAPIATA	TRAMO: 0971,0972, Y AREA NO CENSADA BARRIO: SAN MIGUEL	DEPTO DE INFRAESTRUCTURA PUBLICA Y SERVICIOS		

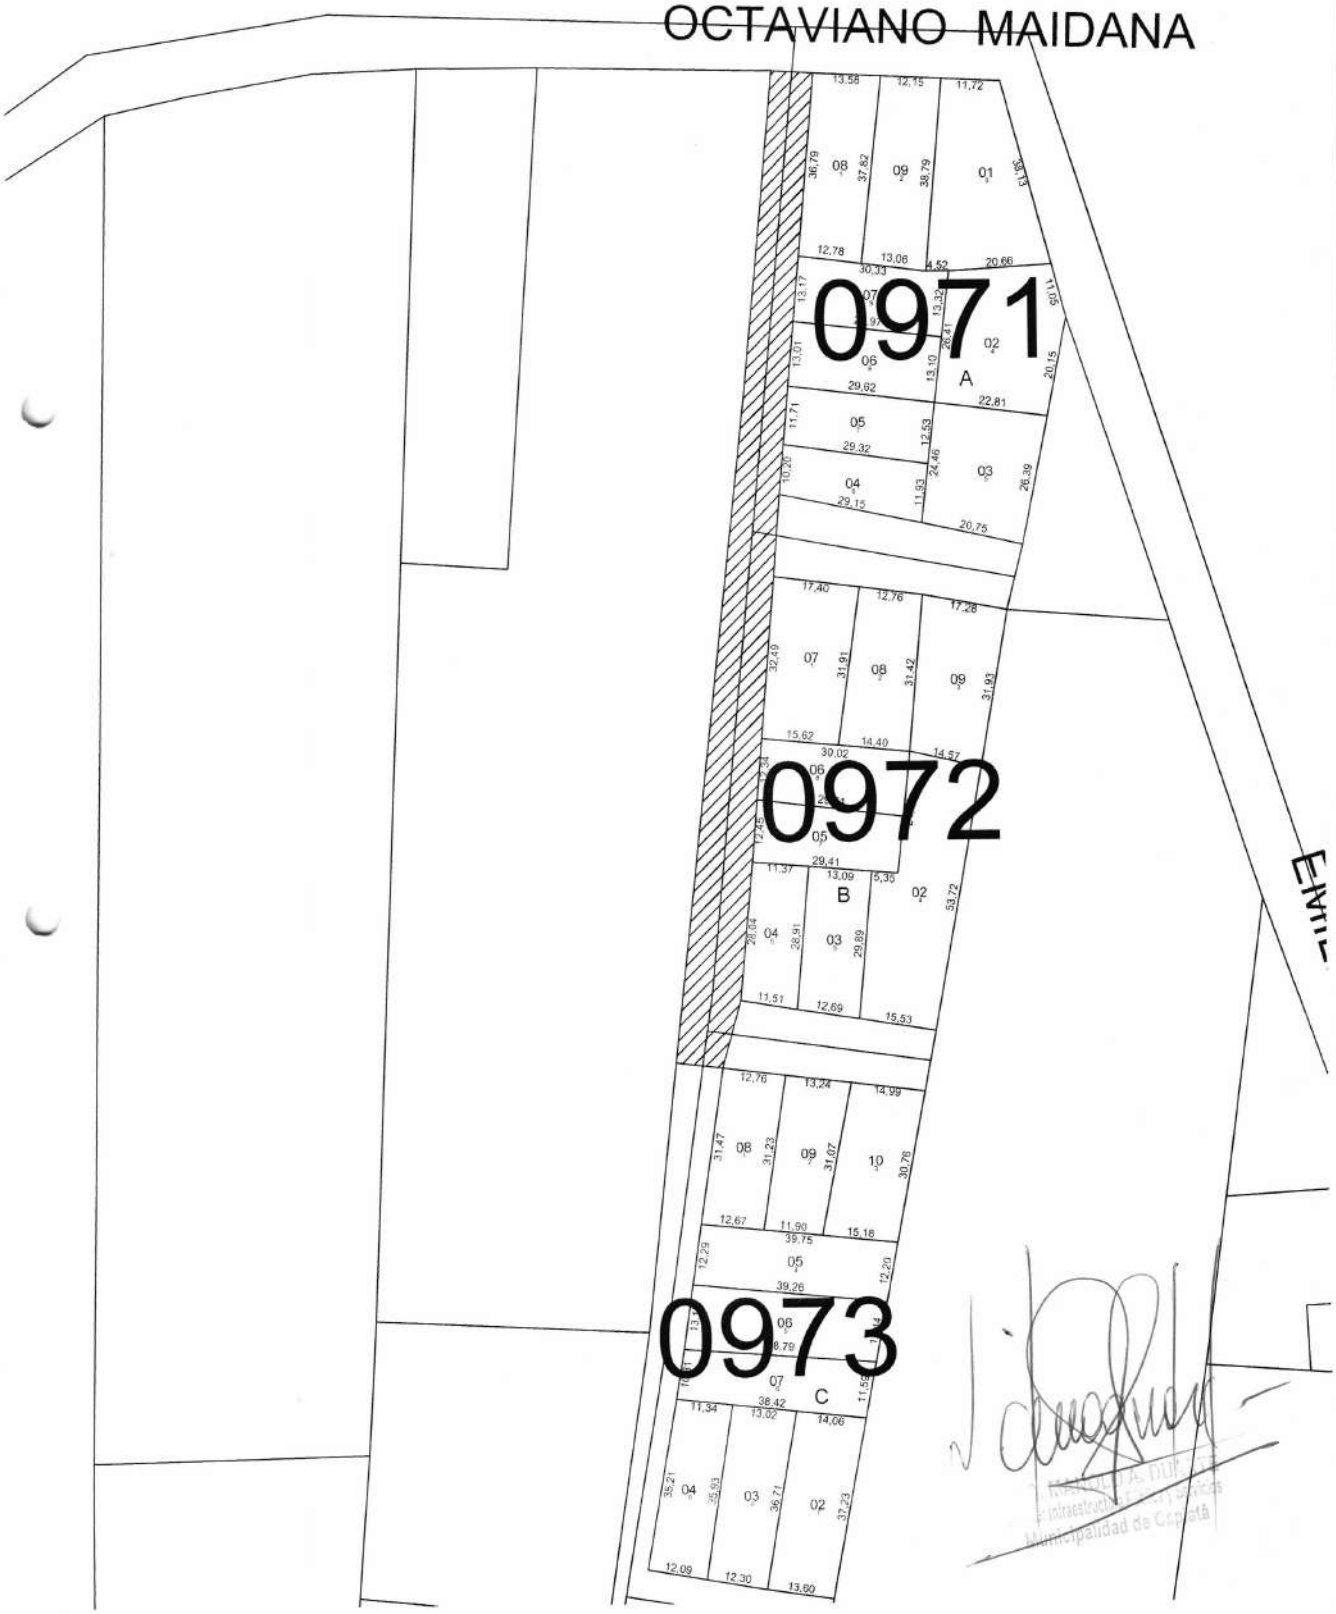
OCTAVIANO MAIDANA
0971
A
0972
B
0973
C