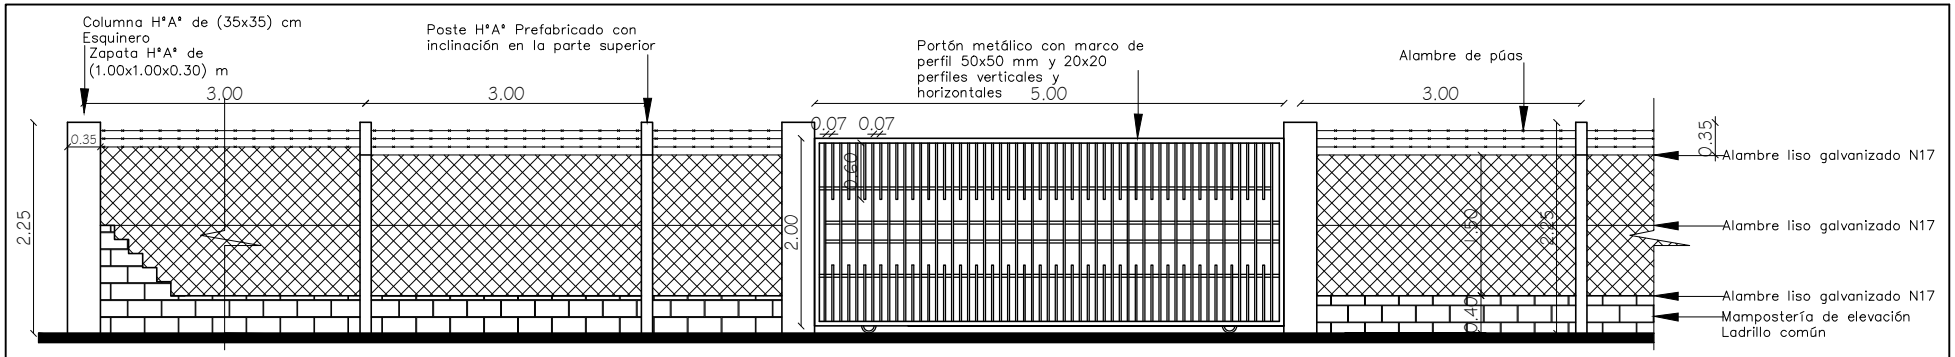


*FACHADA CERCADO*
*Esc: 1/50*

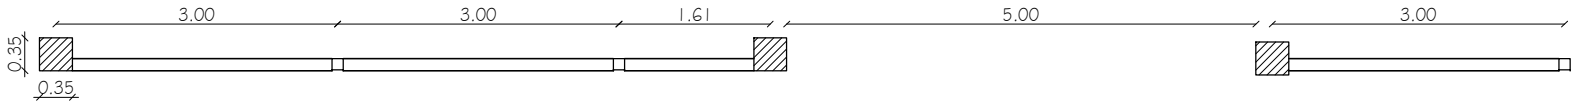


*Planta*
*Esc: 1/50*

125

*Trayecto del Cercado*

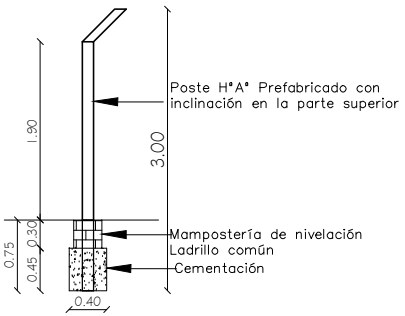


*CORTE A A*
*Esc: 1/50*

| | |
|---|---|
| MUNICIPALIDAD DE YGUAZU | |
| DEPARTAMENTO: **SECRETARIA DE OBRAS** | |
| DIVISION: **PROYECTO Y FISCALIZACIÓN** | |
| AÑO **2019** | OBRA **Construcción de Cercado Perimetral en el Vertedero.** |
| | PLANO Nº 01 |