VIGA METALICA

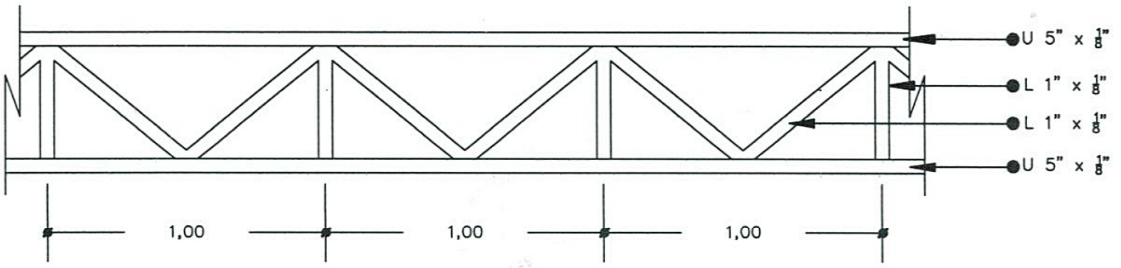

Viga Metálica

Se utilizaran angulos U y perfiles L, con las dimensiones indicadas en los planos. Los ángulos serán U de 5"x1/8", Los perfiles serán L de 1"x1/8", montantes cada 1 metro, las uniones soldadas no presentaran rebabas, teniendo terminaciones finas y estancas. Los mecanismos proyectantes serán de reconocida calidad de mercado.

Roany González
Ing Civil y Fiscal de Obras
RegPIN: 2.493.847

RONNY GONZALEZ
Ing. Civil y Topógrafo
R.P.I. 2.493.847

MUNICIPALIDAD DE ITAKYRY		
DEPARTAMENTO: SECRETARIA DE OBRAS		
DIVISION: PROYECTO Y FISCALIZACIÓN		
ESCALA 1:100	PLANO	PLANO Nº
AÑO 2013	AULAS	00