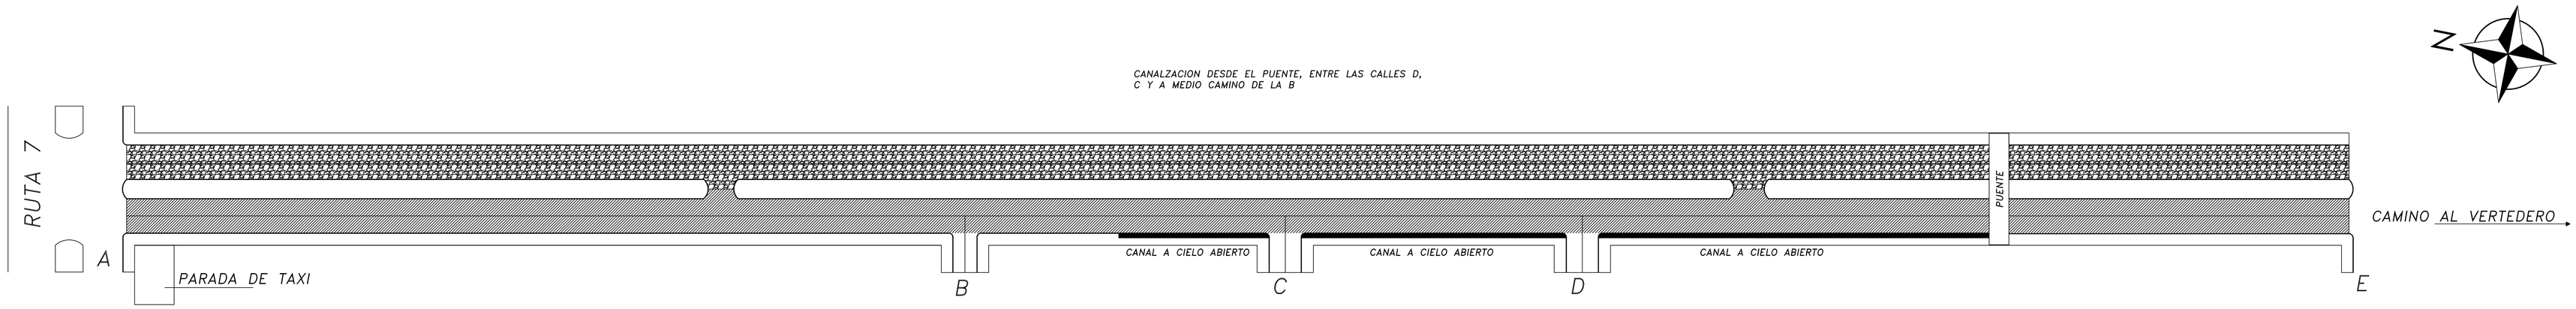

CORTE

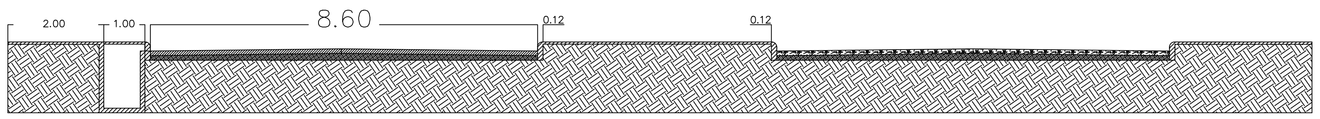

GOBERNACION DEL ALTO PARANA		
DEPARTAMENTO: SECRETARIA DE OBRAS		
DIVISION: PROYECTO Y FISCALIZACIÓN		
AÑO 2015	PLANO PAVIMENTO TIPO ASFALTO Km 12 Monday	PLANO N° 01