Ciencias Geográficas
Reg. M.O.P.C. Nº 285
C.S.J. Nº 2819

ARQ. MANUEL R. DUARTE
Director Infraestructura Pública y Servicios
Municipalidad de Capiata

PERFIL LONGITUDINAL
ESCALA HORIZONTAL: 1/1400
ESCALA VERTICAL: 1/140

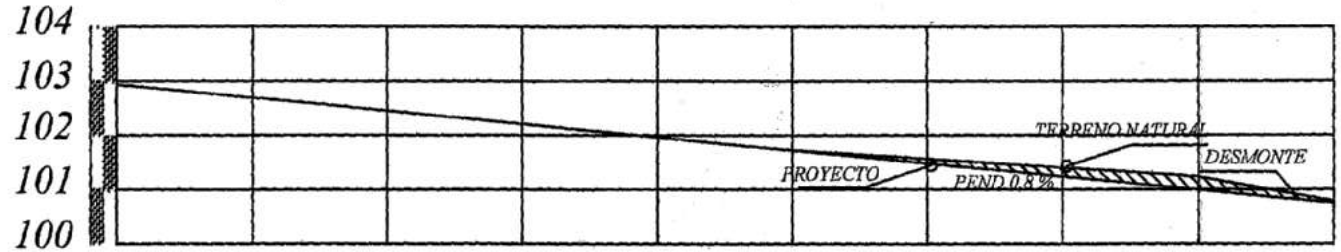

PROGRESIVA	00+000	25.00	00+025	25.00	00+050	25.00	00+075	25.00	00+100	25.00	00+125	25.00	00+125	25.00	00+150	25.00	00+175	25.00	00+200
RAZANTE DEL TERRENO	102,00		101,90		101,80		101,70		101,60		101,50		101,50		101,31		101,23		100,85
RAZANTE DEL PROYECTO	102,00		101,90		101,80		101,70		101,60		101,50		101,40		101,20		101,00		100,80

PLANIMETRIA

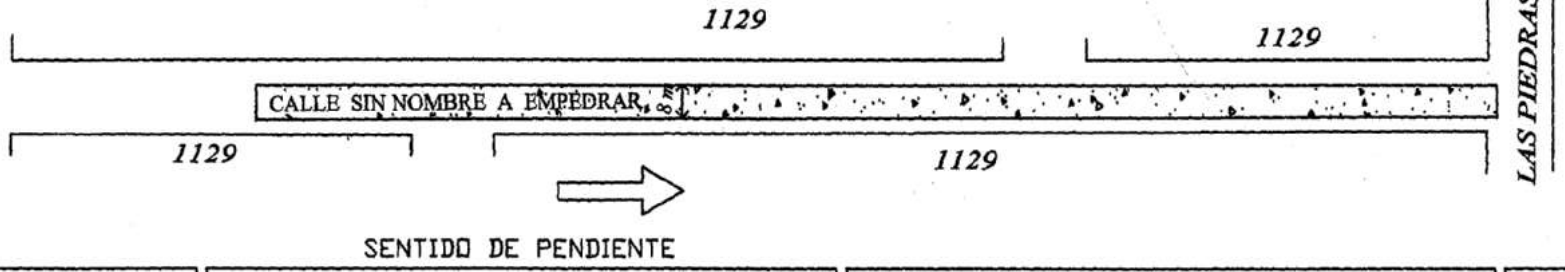

OBRA: PAVIMENTO TIPO EMPEDRADO	LUGAR: COMPAÑIA 15 ALDANA CAÑADA	DISTRITO: CAPIATA	2014
MUNICIPALIDAD DE CAPIATA	TRAMO : 1129 Y 1129 BARRIO:	DEPTO DE INFRAESTRUCTURA PUBLICA Y SERVICIOS	