YVU PORA.

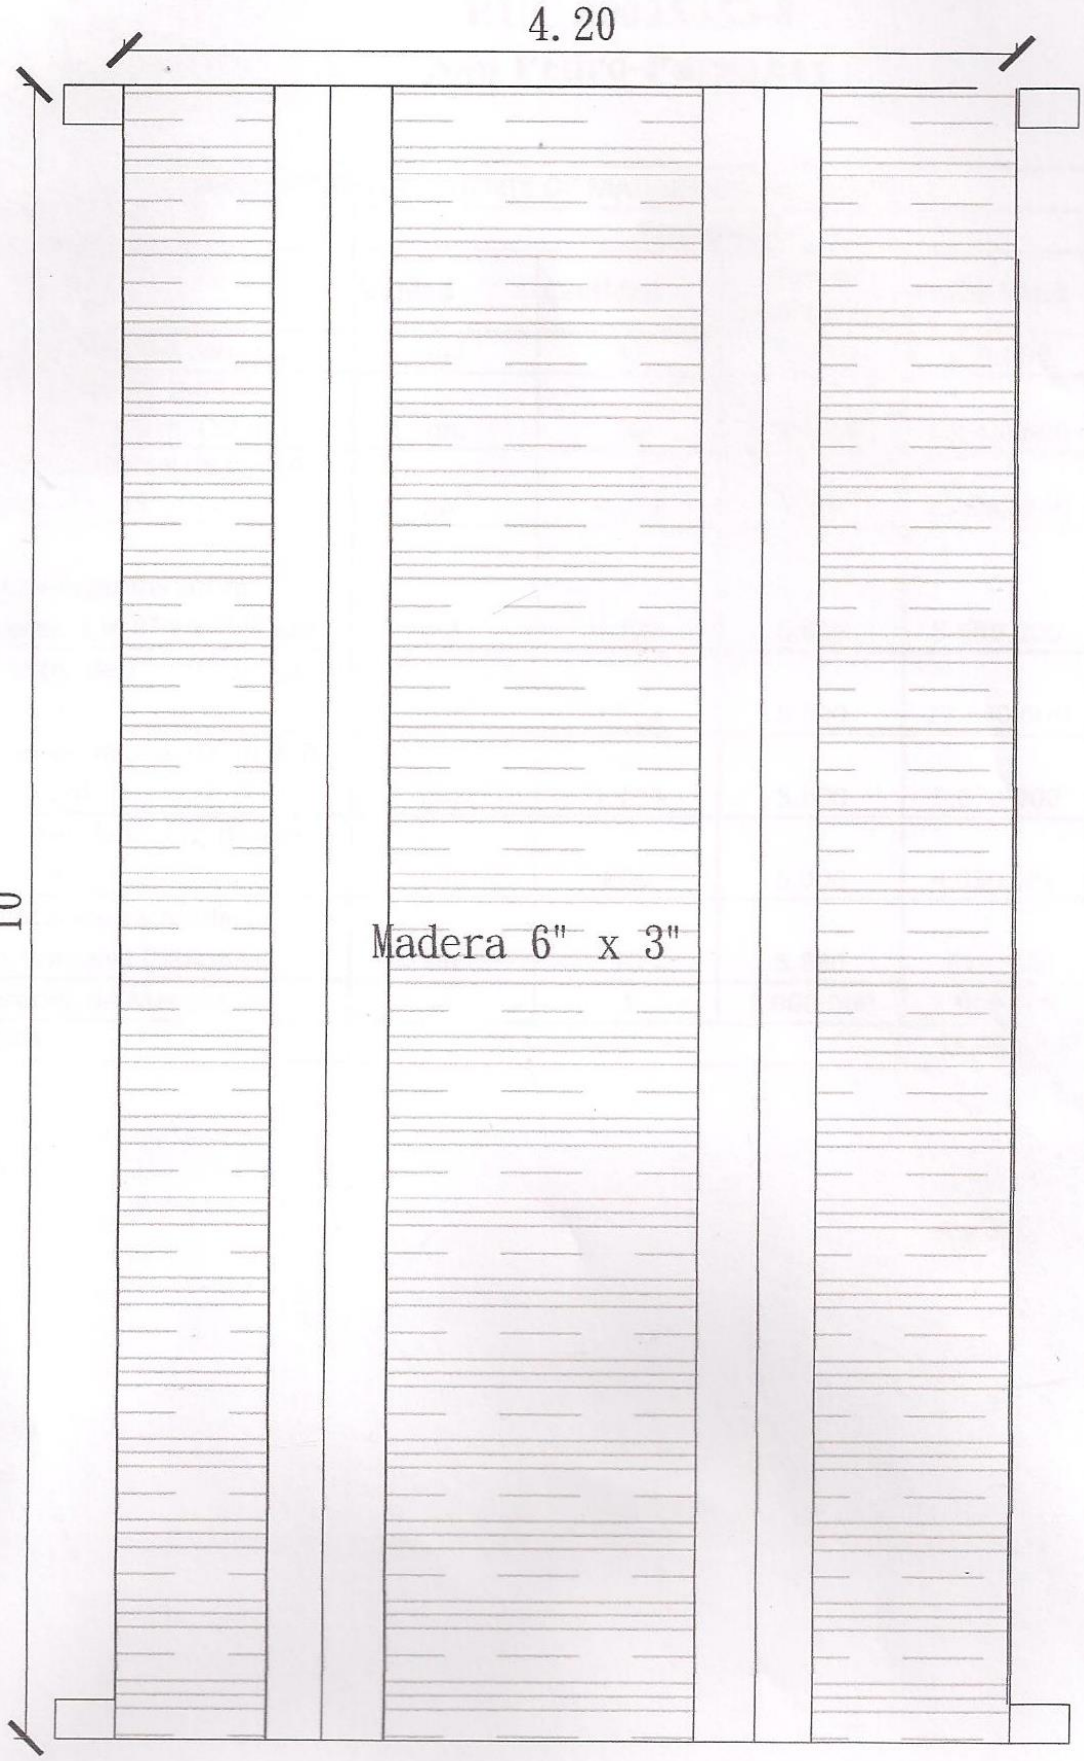

PLANTA ARQUITECTÓNICA DEL PUENTE DE MADERA
esc:.....1/50