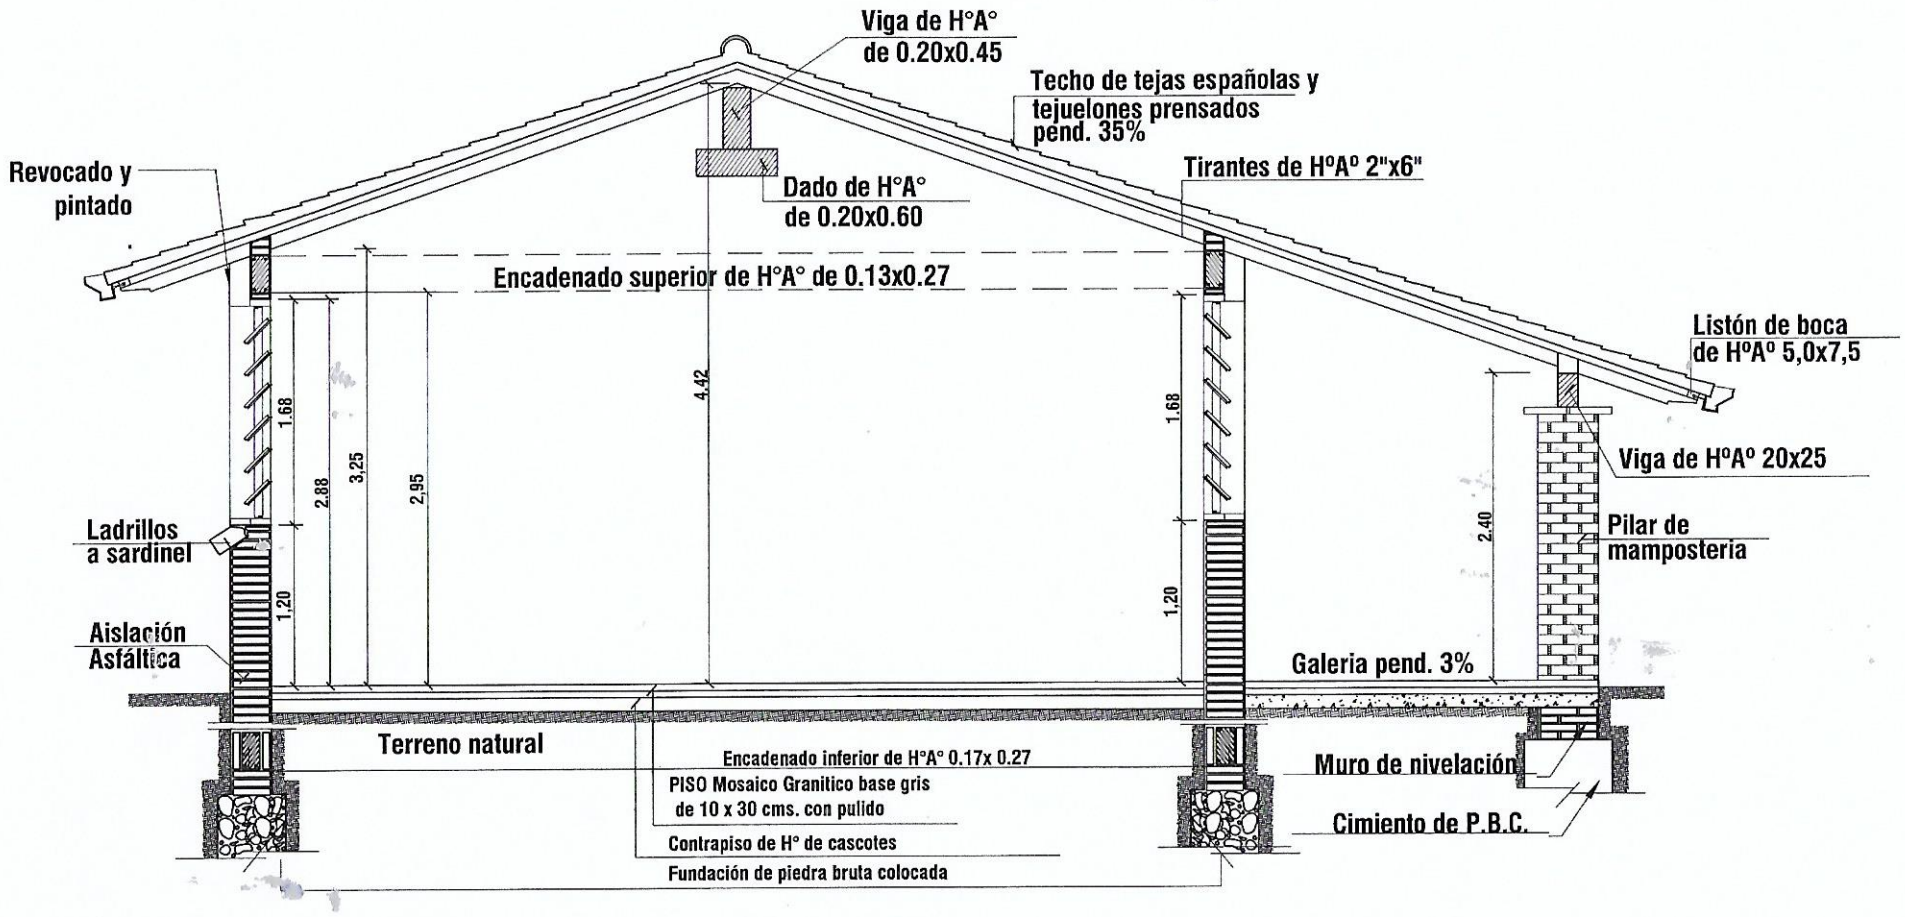

CORTE TRANSVERSAL
escala 1/50

COLEGIO NACIONAL.

Prof. Gerardo Noguera.
Bº Santa Lucia.

Itacurubi de la Cordillera

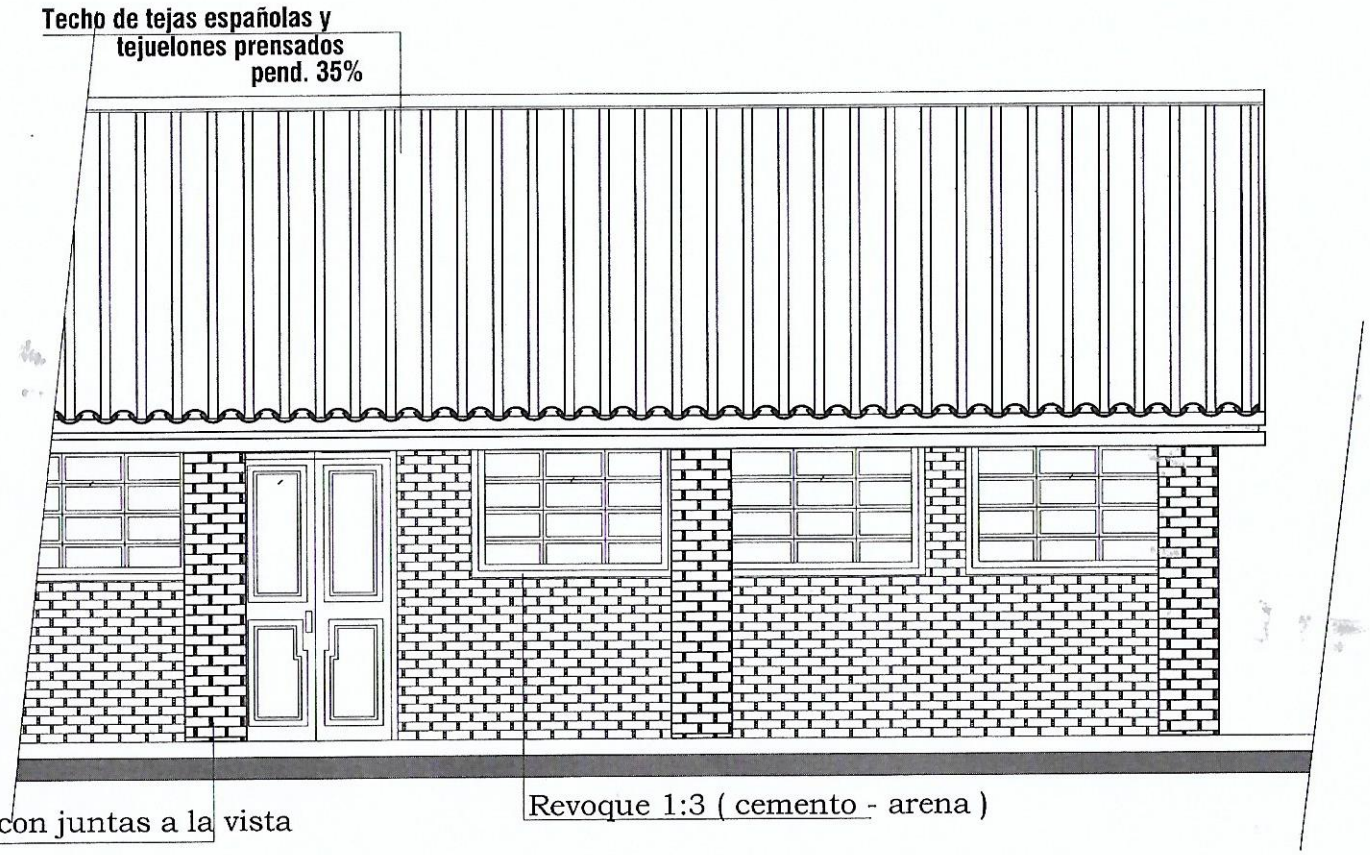

FACHADA PRINCIPAL
escala 1/50

COLEGIO NACIONAL.

Prof. Gerardo Noguera.
Bº Santa Lucía.

Atacama, de la Cordillera

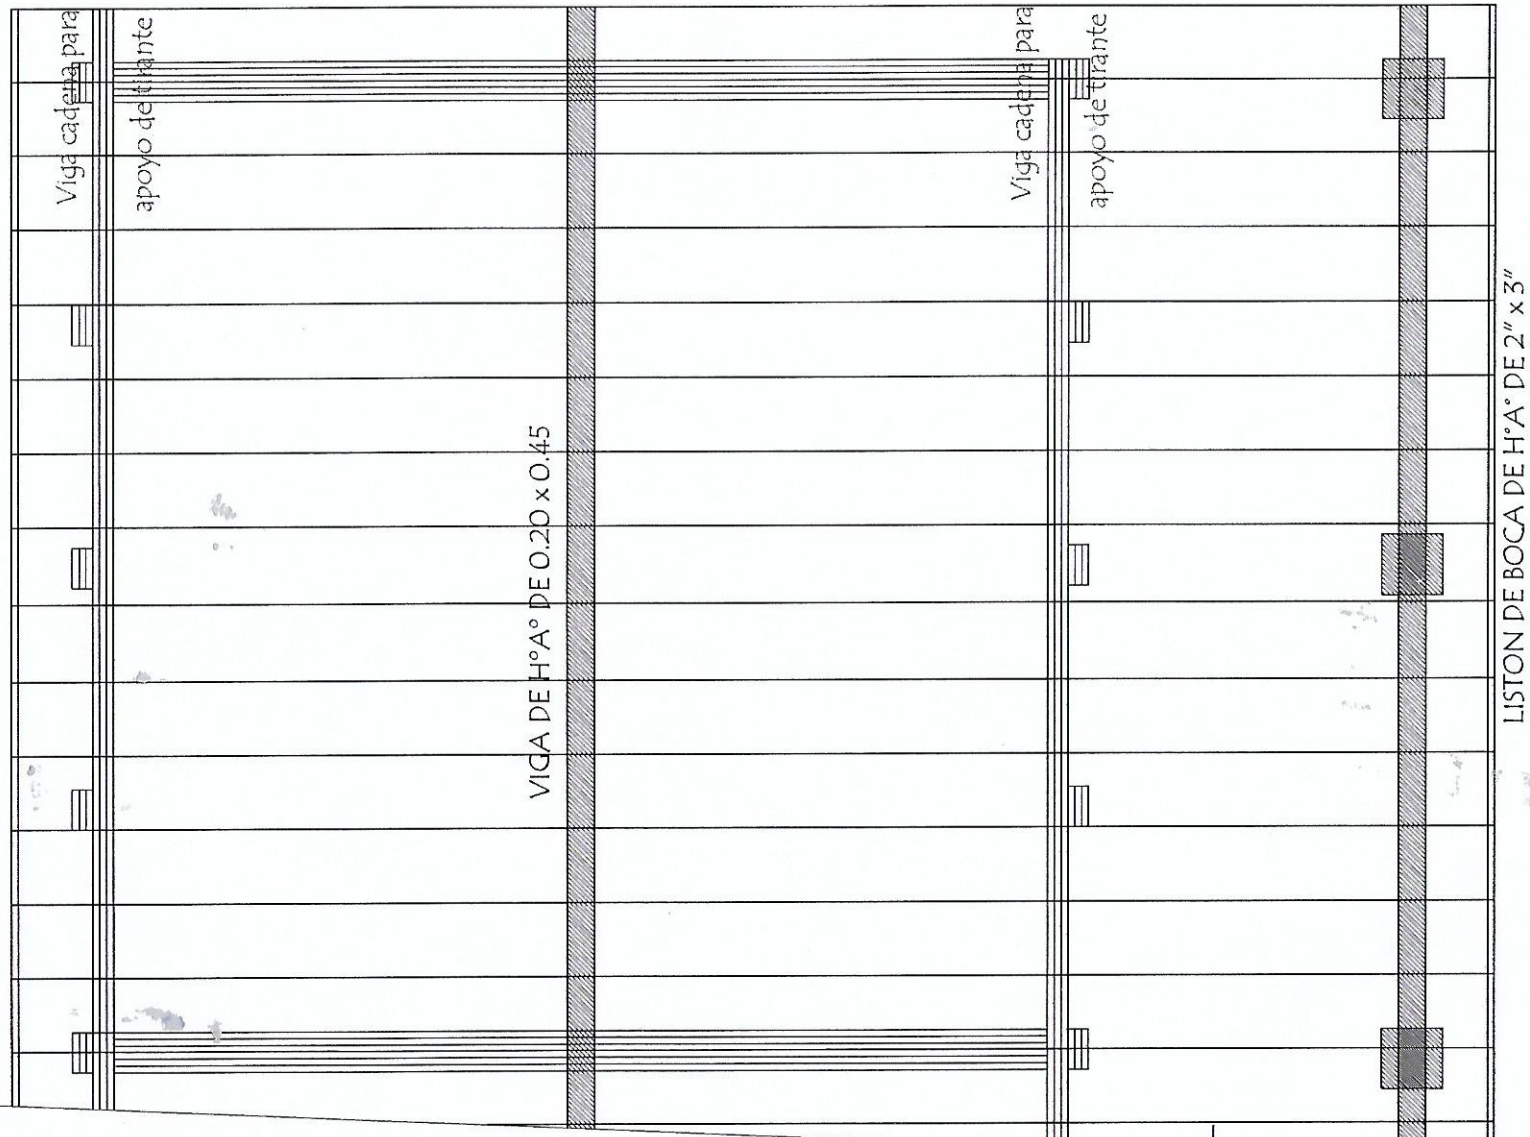

Observaciòn :
Los aleros extremos del bloques serán de 0.40m. y los aleros longitudinales del bloque serán de 0.70 m. contados del lado de la galeria apartir de la viga de apoyo del tirante y en el opuesto apartir del muro .-

TIRANTES DE H°A° 2" x 6" c/ 0.55cm.

PLANTA DE TECHO
escala 1/50

COLEGIO NACIONAL.

Prof. Gerardo Noguera.
B° Santa Lucia.

Itacurubi de la Cordillera

Arquitecto - Reg. M.O.P.C. Nº 2604

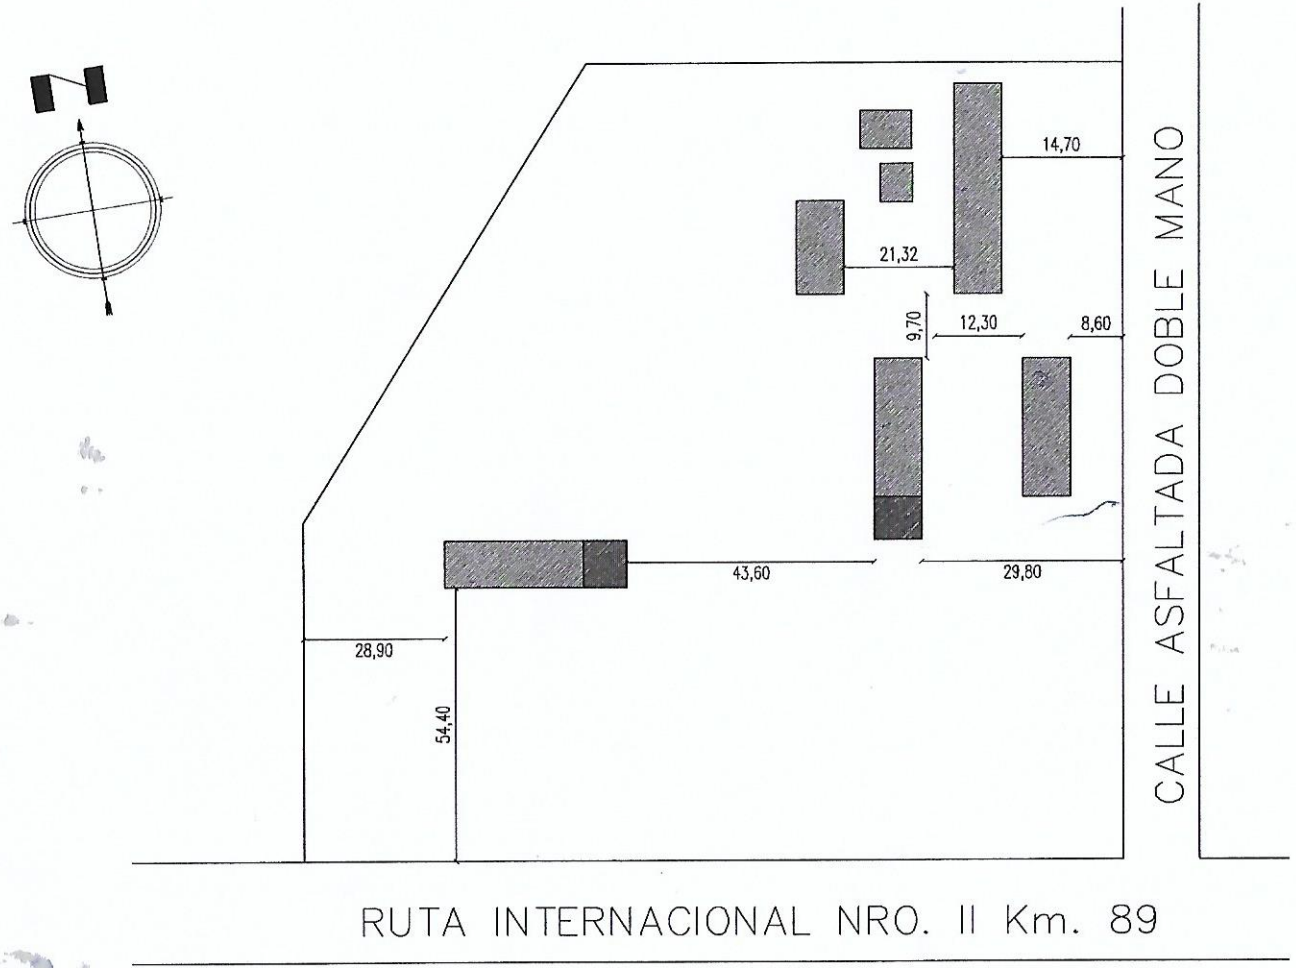

PLANTA DE LOCALIZACION

escala 1/750

COLEGIO NACIONAL.

Prof. Gerardo Noguera.
Bº Santa Lucía.

Ayuntamiento de la Cordillera

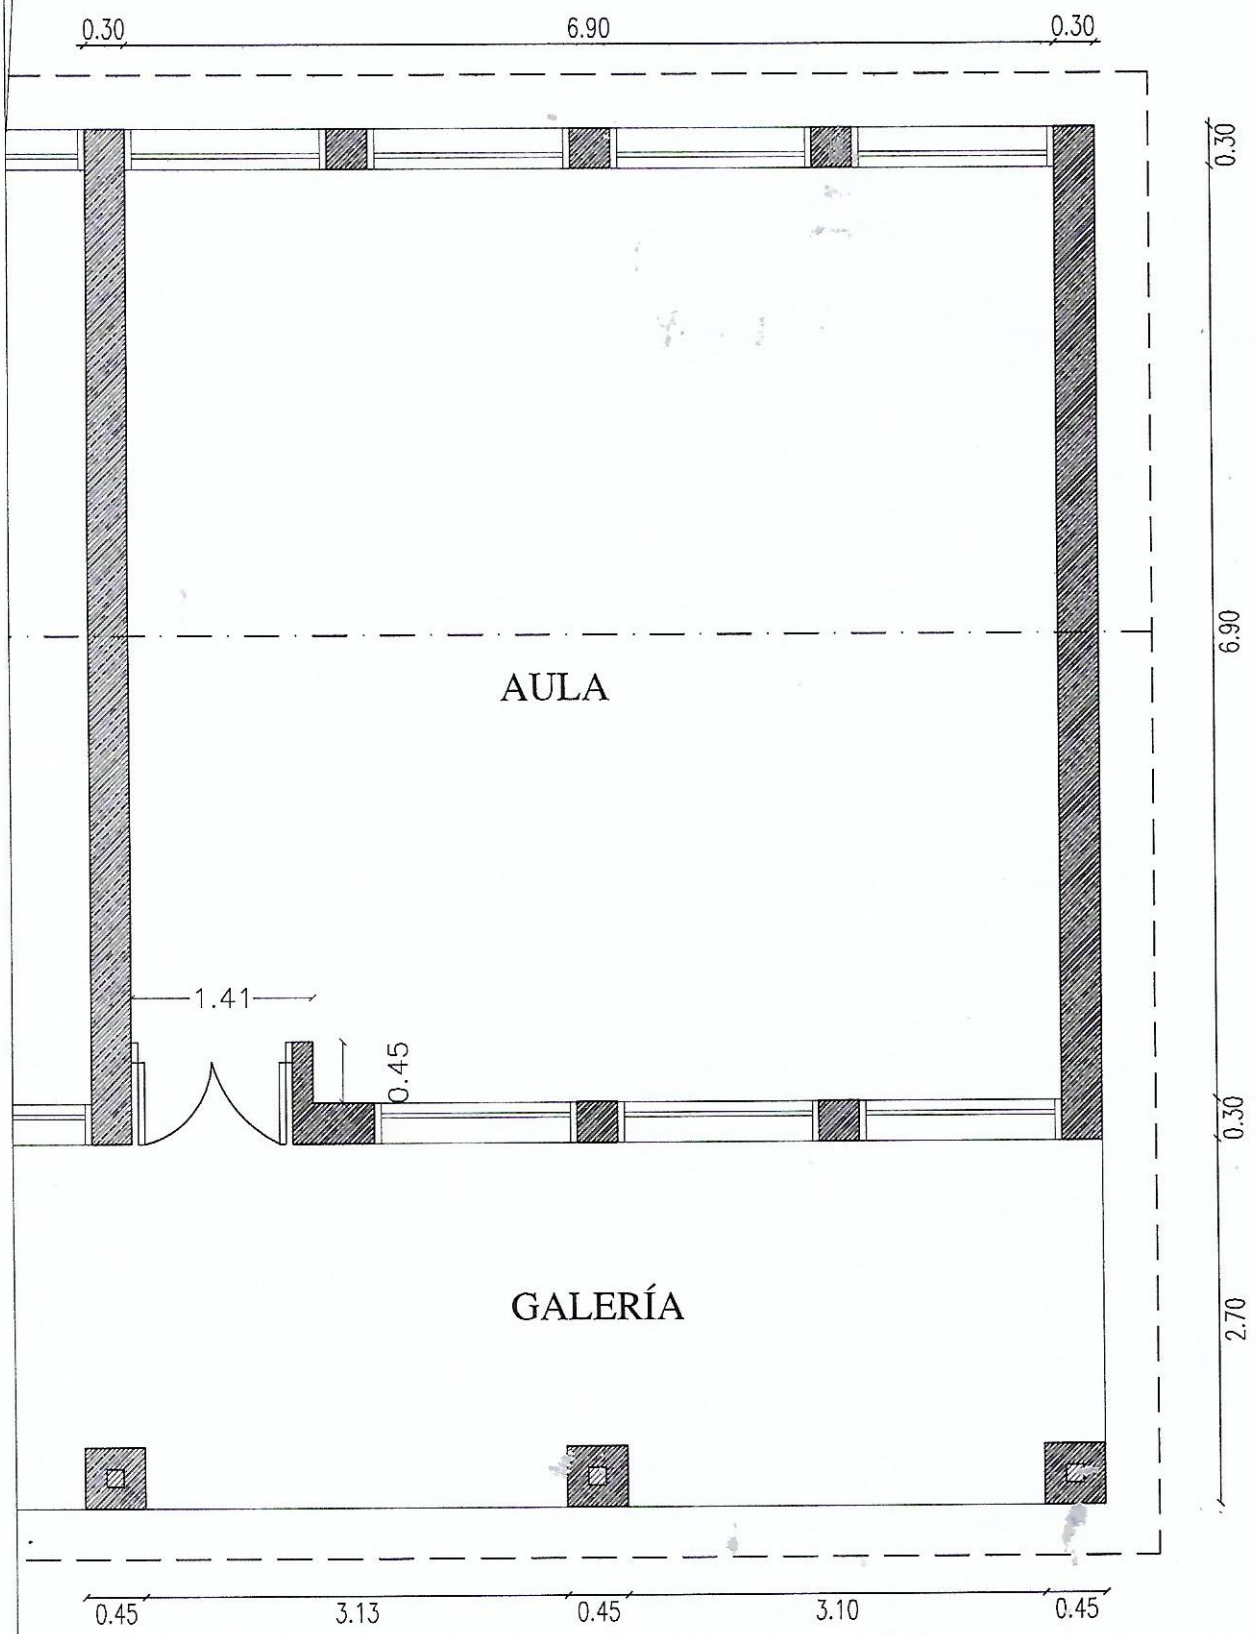

COLEGIO NACIONAL.

Prof. Gerardo Noguera.

Bº Santa Lucía.

PLANTA ARQ. ACOTADA

escala 1/50