LOTE Nº 1

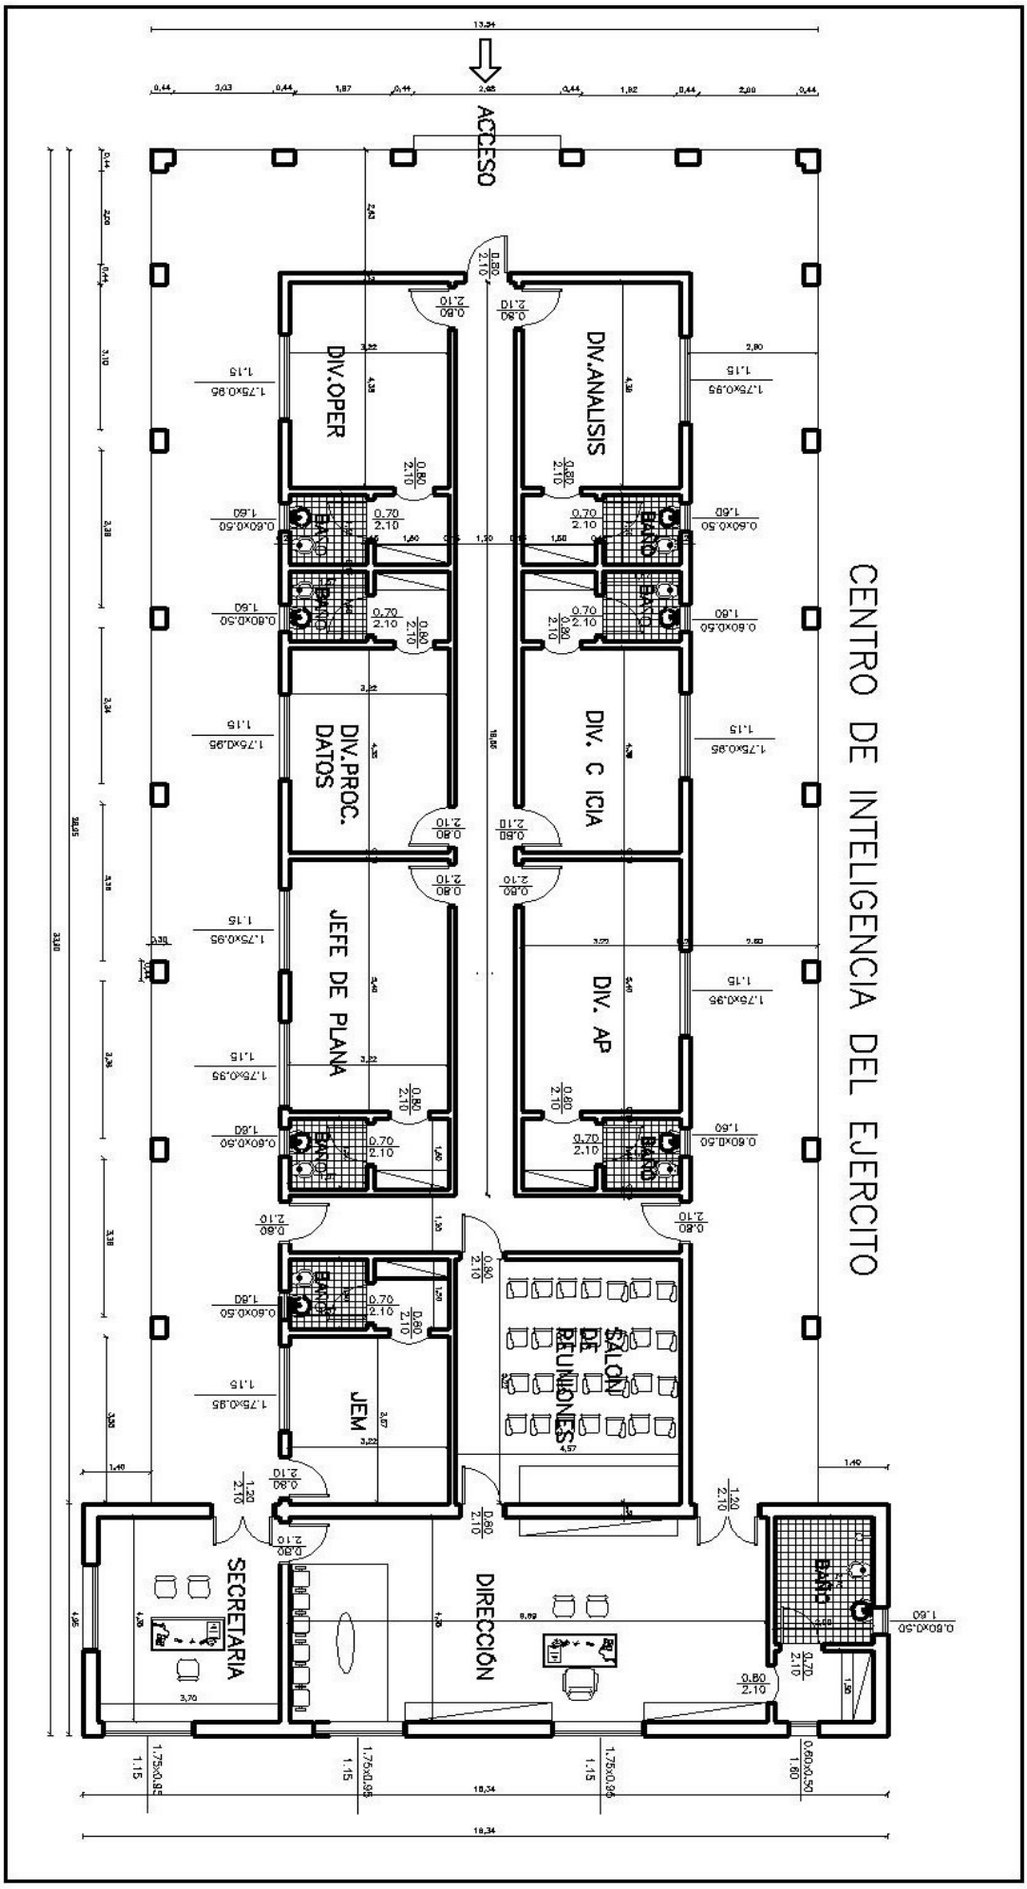
ACCESO
CENTRO DE INTELIGENCIA DEL EJERCITO
DIV.OPER
DIV.ANALISIS
DIV.PROC. DATOS
DIV. C ICIA
JEFE DE PLANA
DIV. AP
JEM
SALON DE REUNIONES
SECRETARIA
DIRECCIÓN
BAÑO

LOTE Nº 2

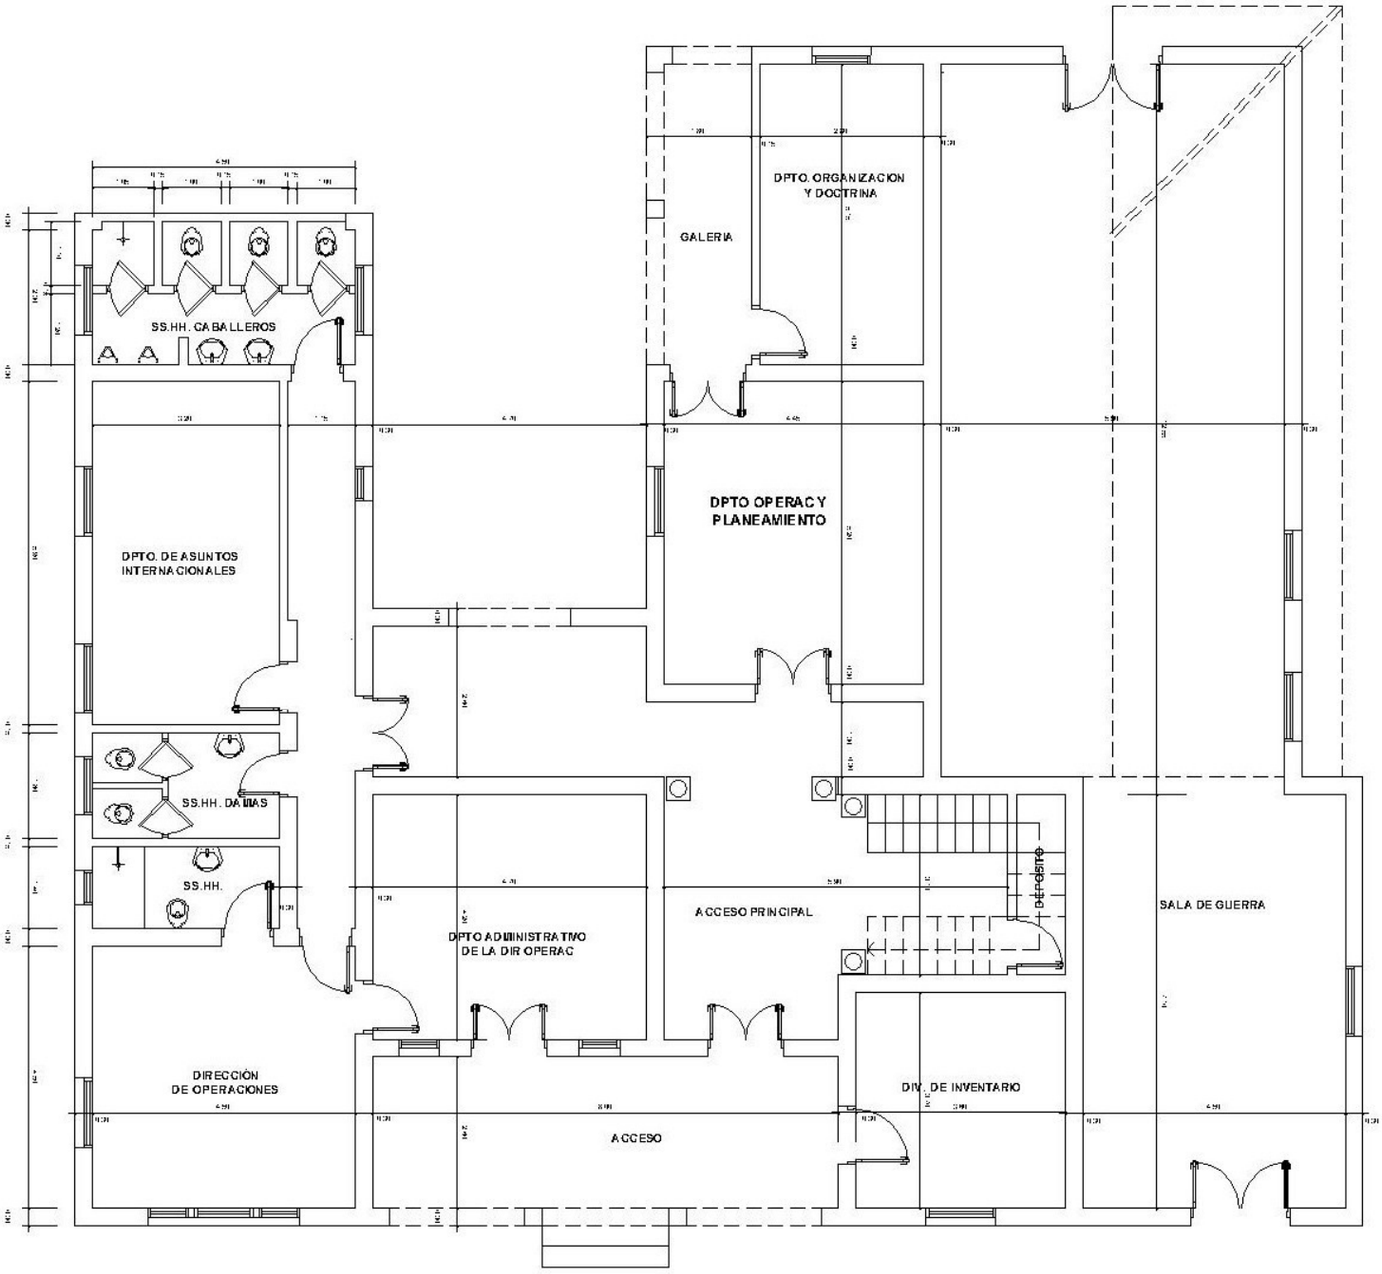

Planta Baja

ESTADO MAYOR DEL EJÉRCITO

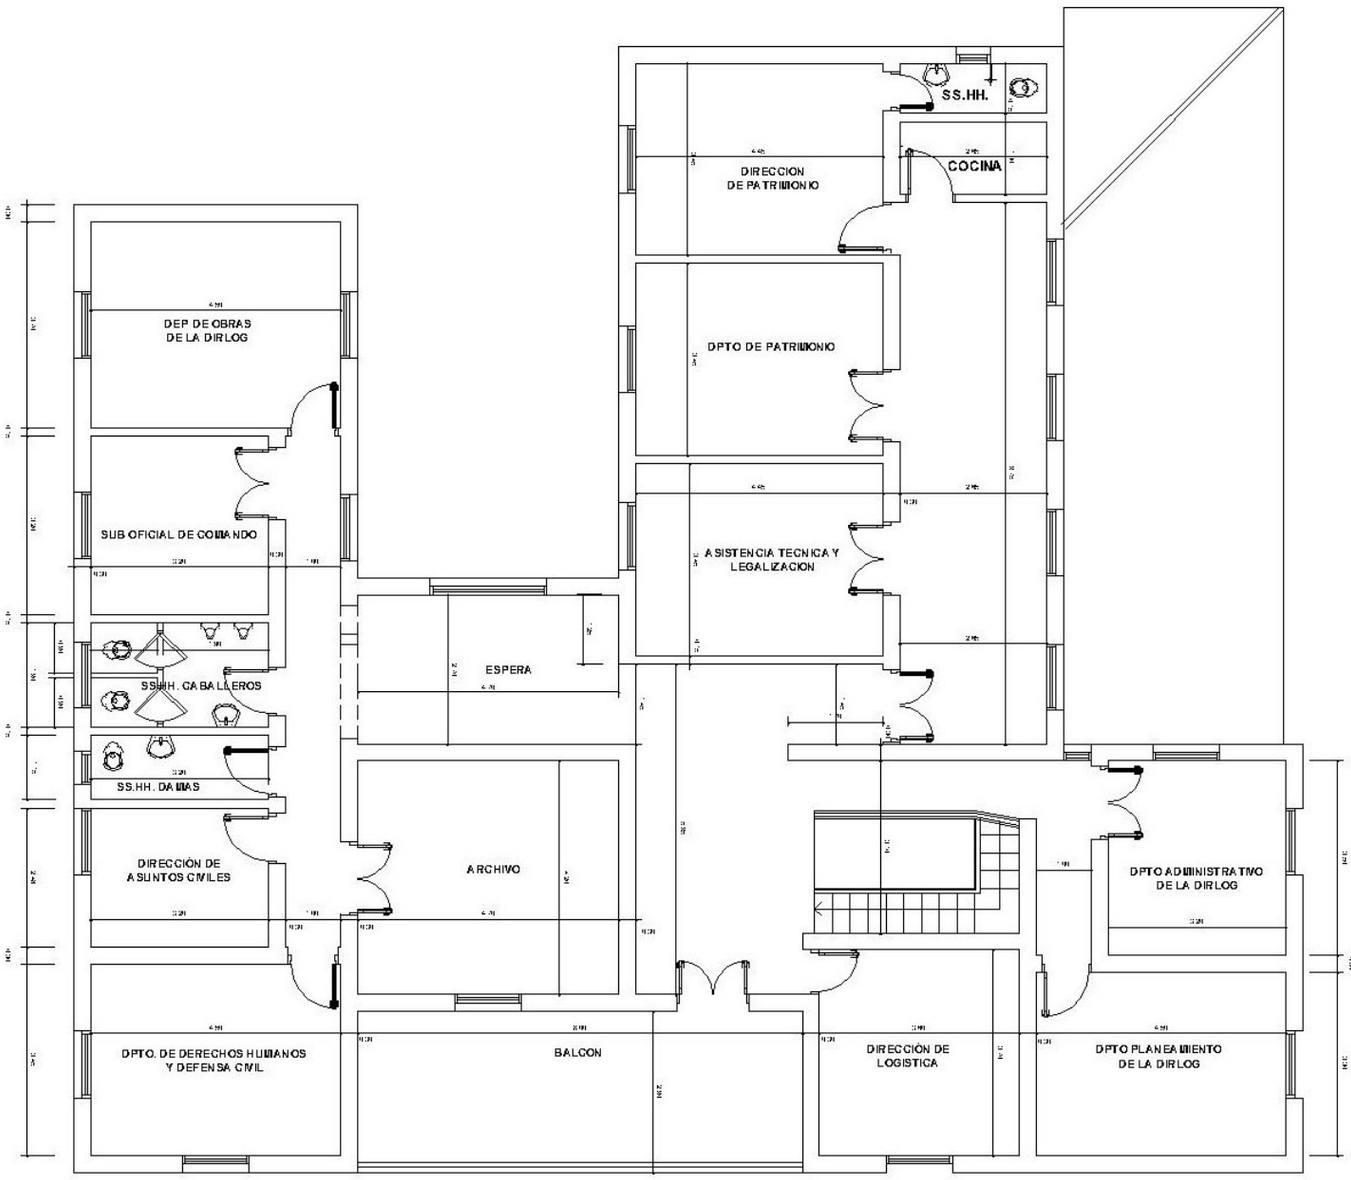

Planta Alta

ESTADO MAYOR DEL EJÉRCITO

LOTE Nº 3

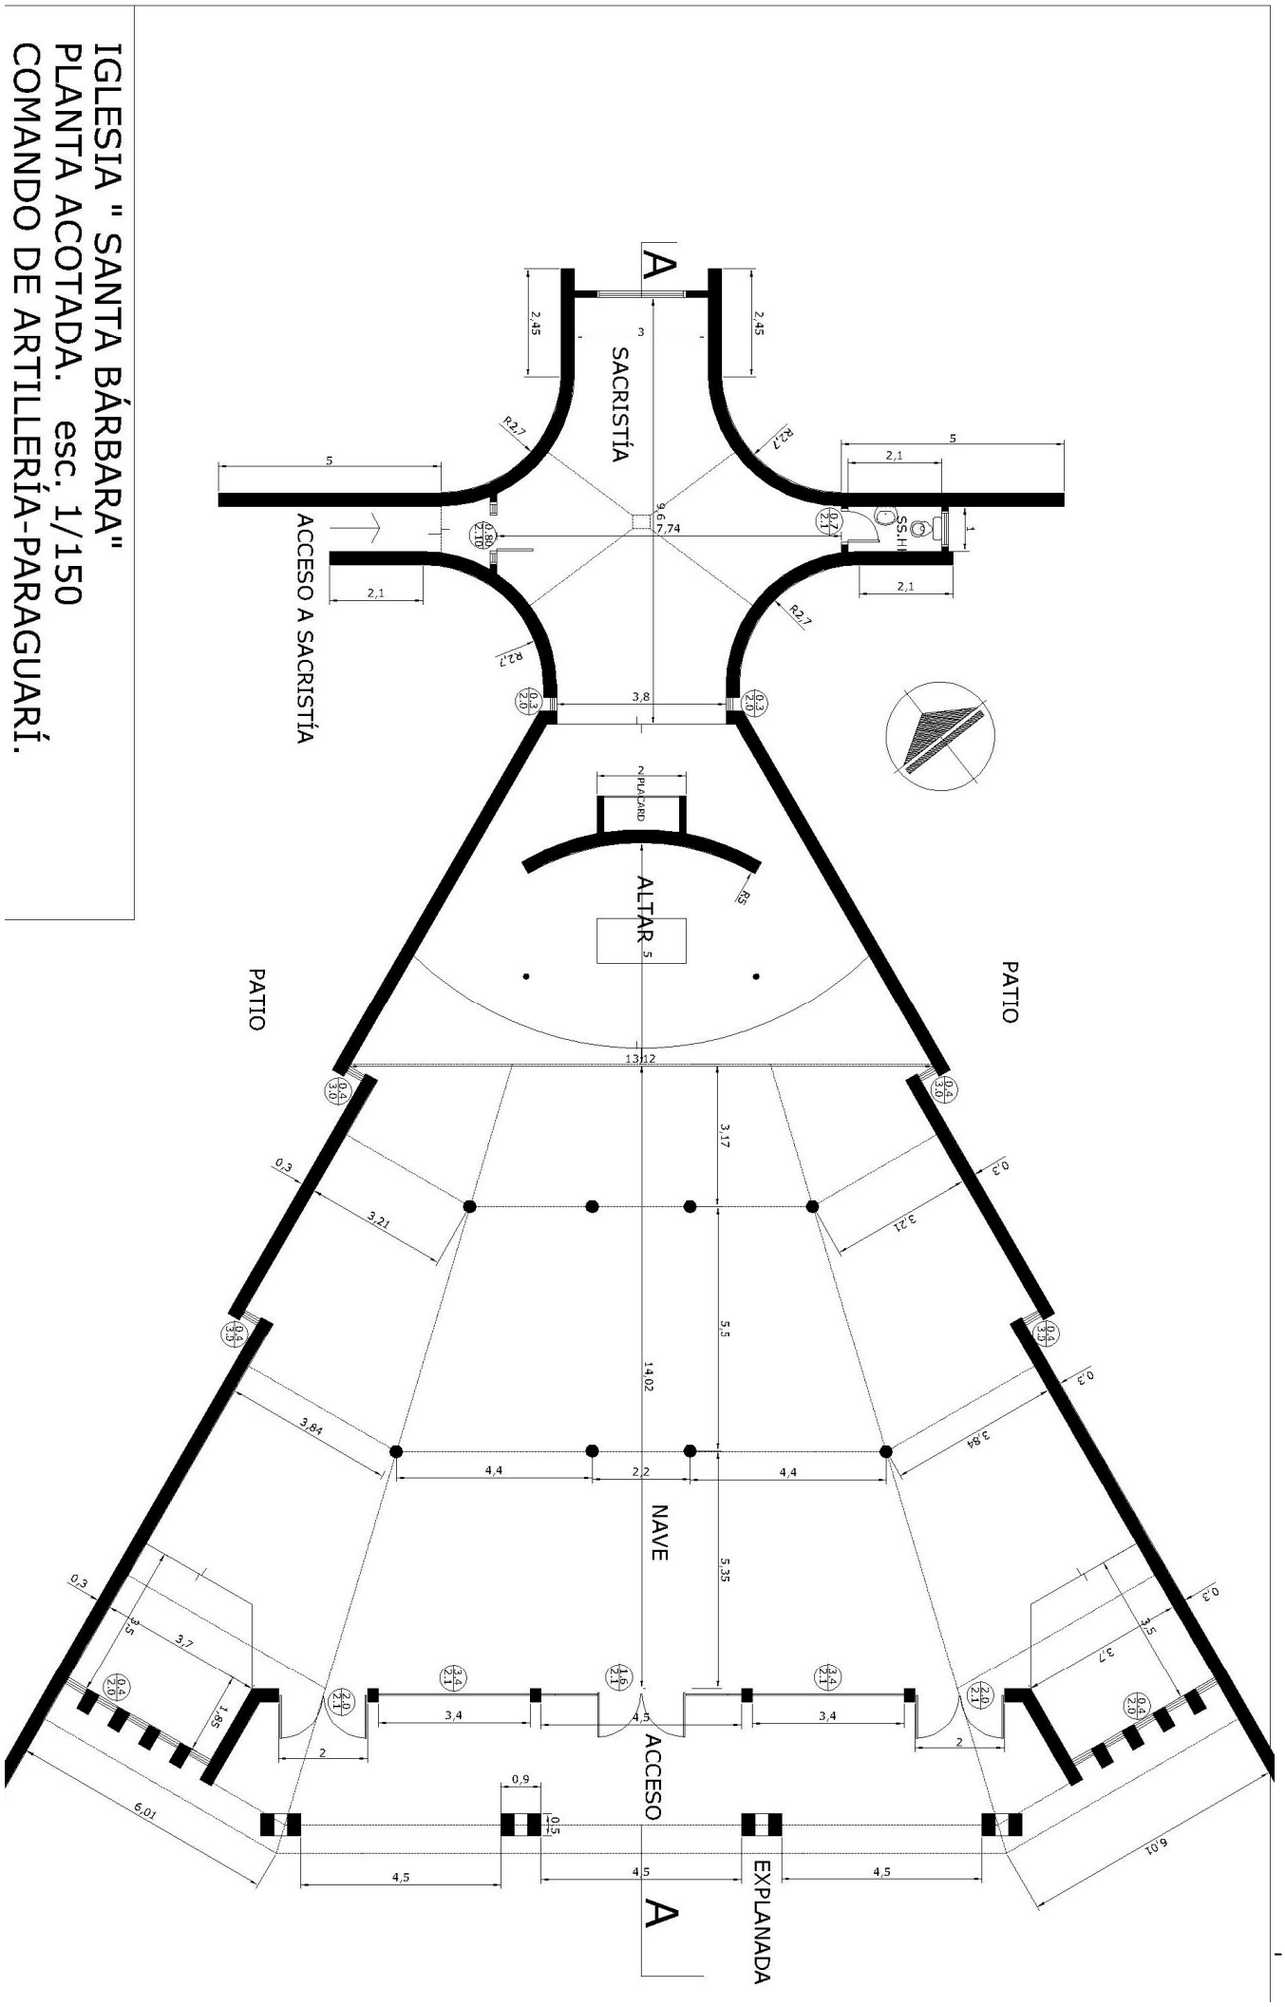
IGLESIA " SANTA BÁRBARA"
PLANTA ACOTADA. esc. 1/150
COMANDO DE ARTILLERÍA-PARAGUARÍ.
SACRISTÍA
ACCESO A SACRISTÍA
SS.HH
ALTAR
PLACARD
PATIO
PATIO
NAVE
ACCESO
EXPLANADA
A
A

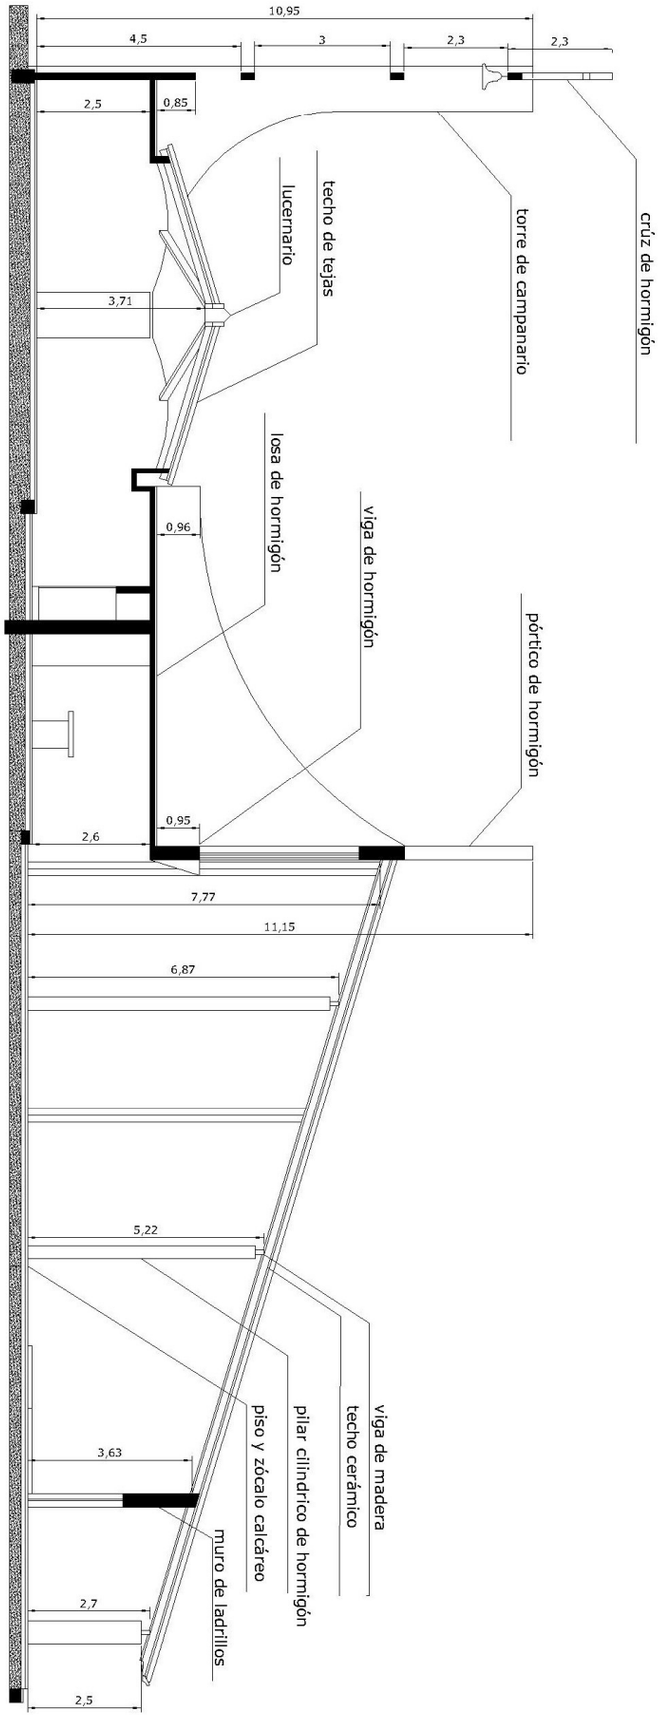

CORTE A-A esc. 1/150

IGLESIA " SANTA BÁRBARA"
CORTE A-A esc. 1/150
COMANDO DE ARTILLERÍA-PARAGUARÍ.

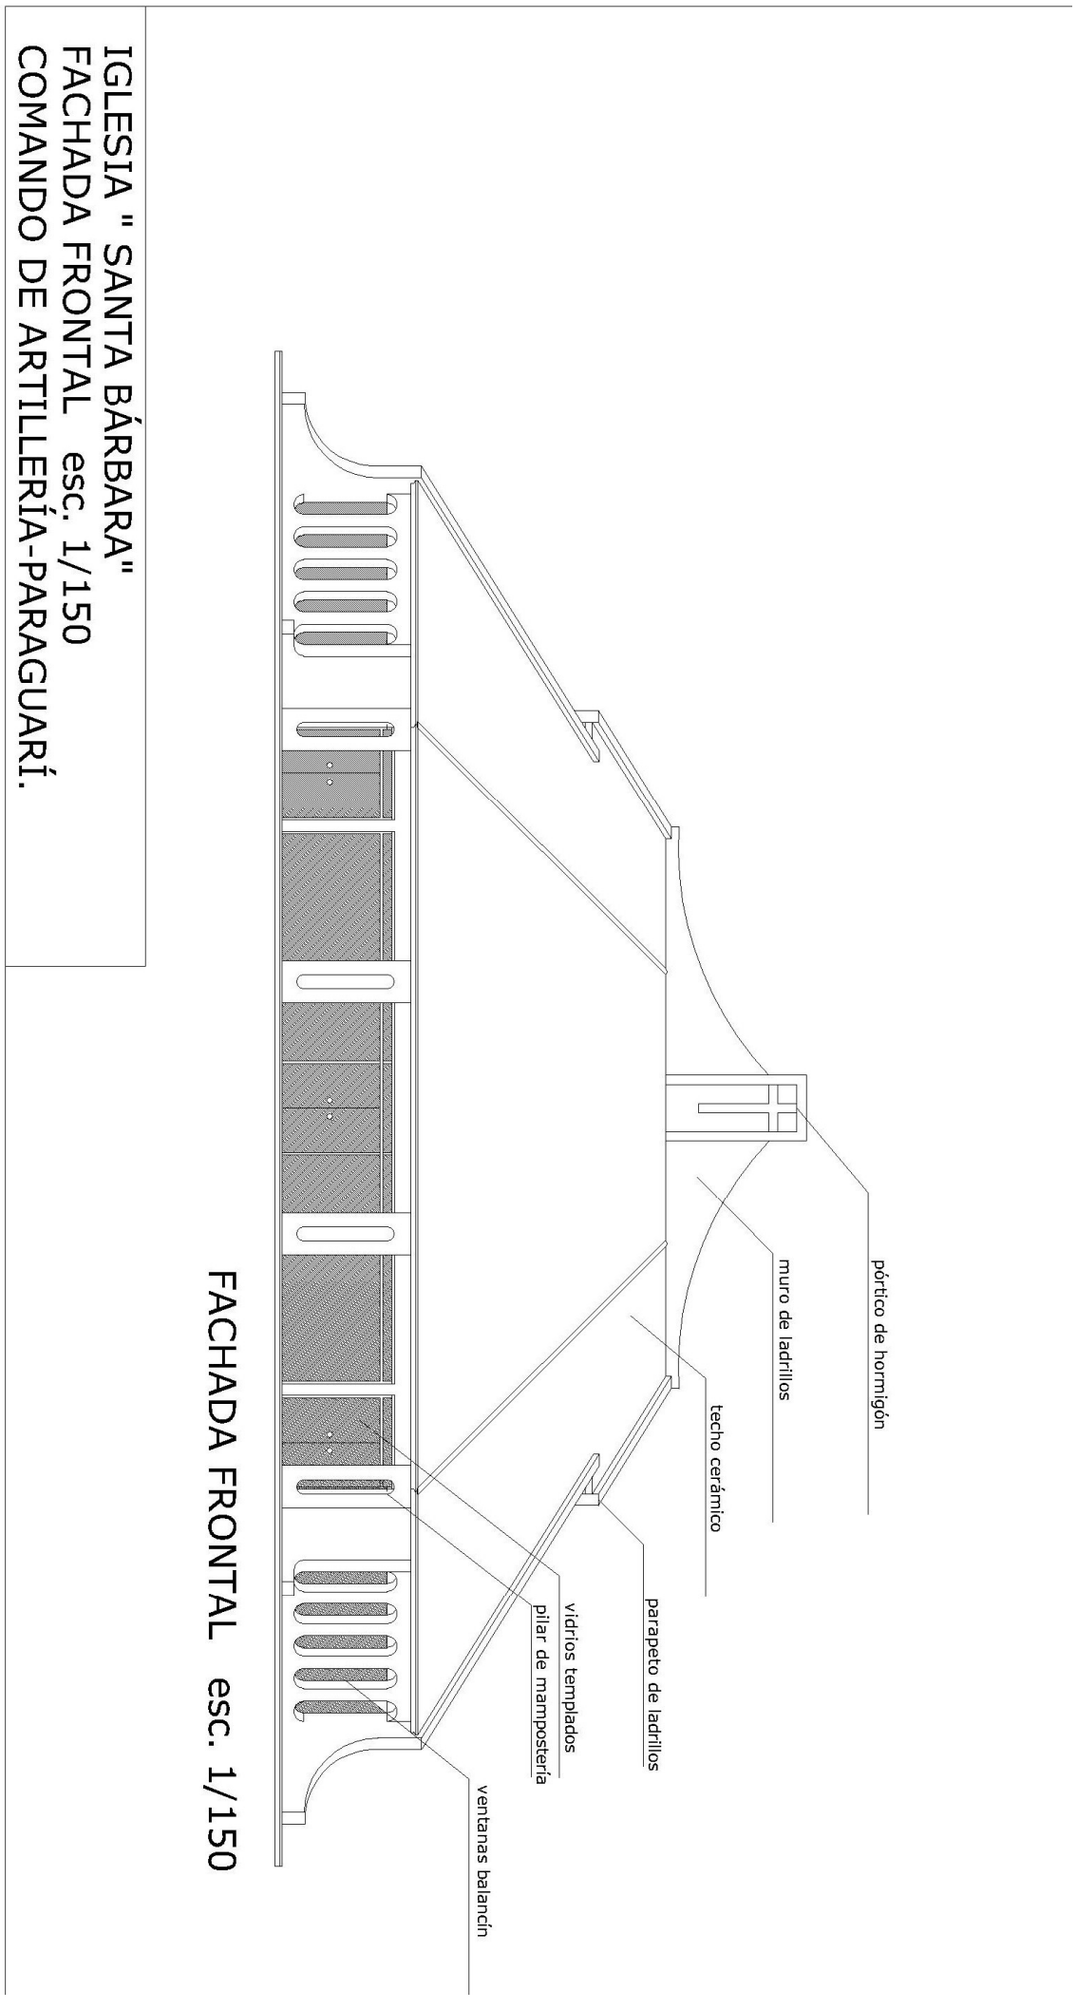
pórtico de hormigón
muro de ladrillos
techo cerámico
parapeto de ladrillos
vidrios templados
pilar de mampostería
ventanas balancín
FACHADA FRONTAL esc. 1/150
IGLESIA " SANTA BÁRBARA"
FACHADA FRONTAL esc. 1/150
COMANDO DE ARTILLERÍA-PARAGUARÍ.