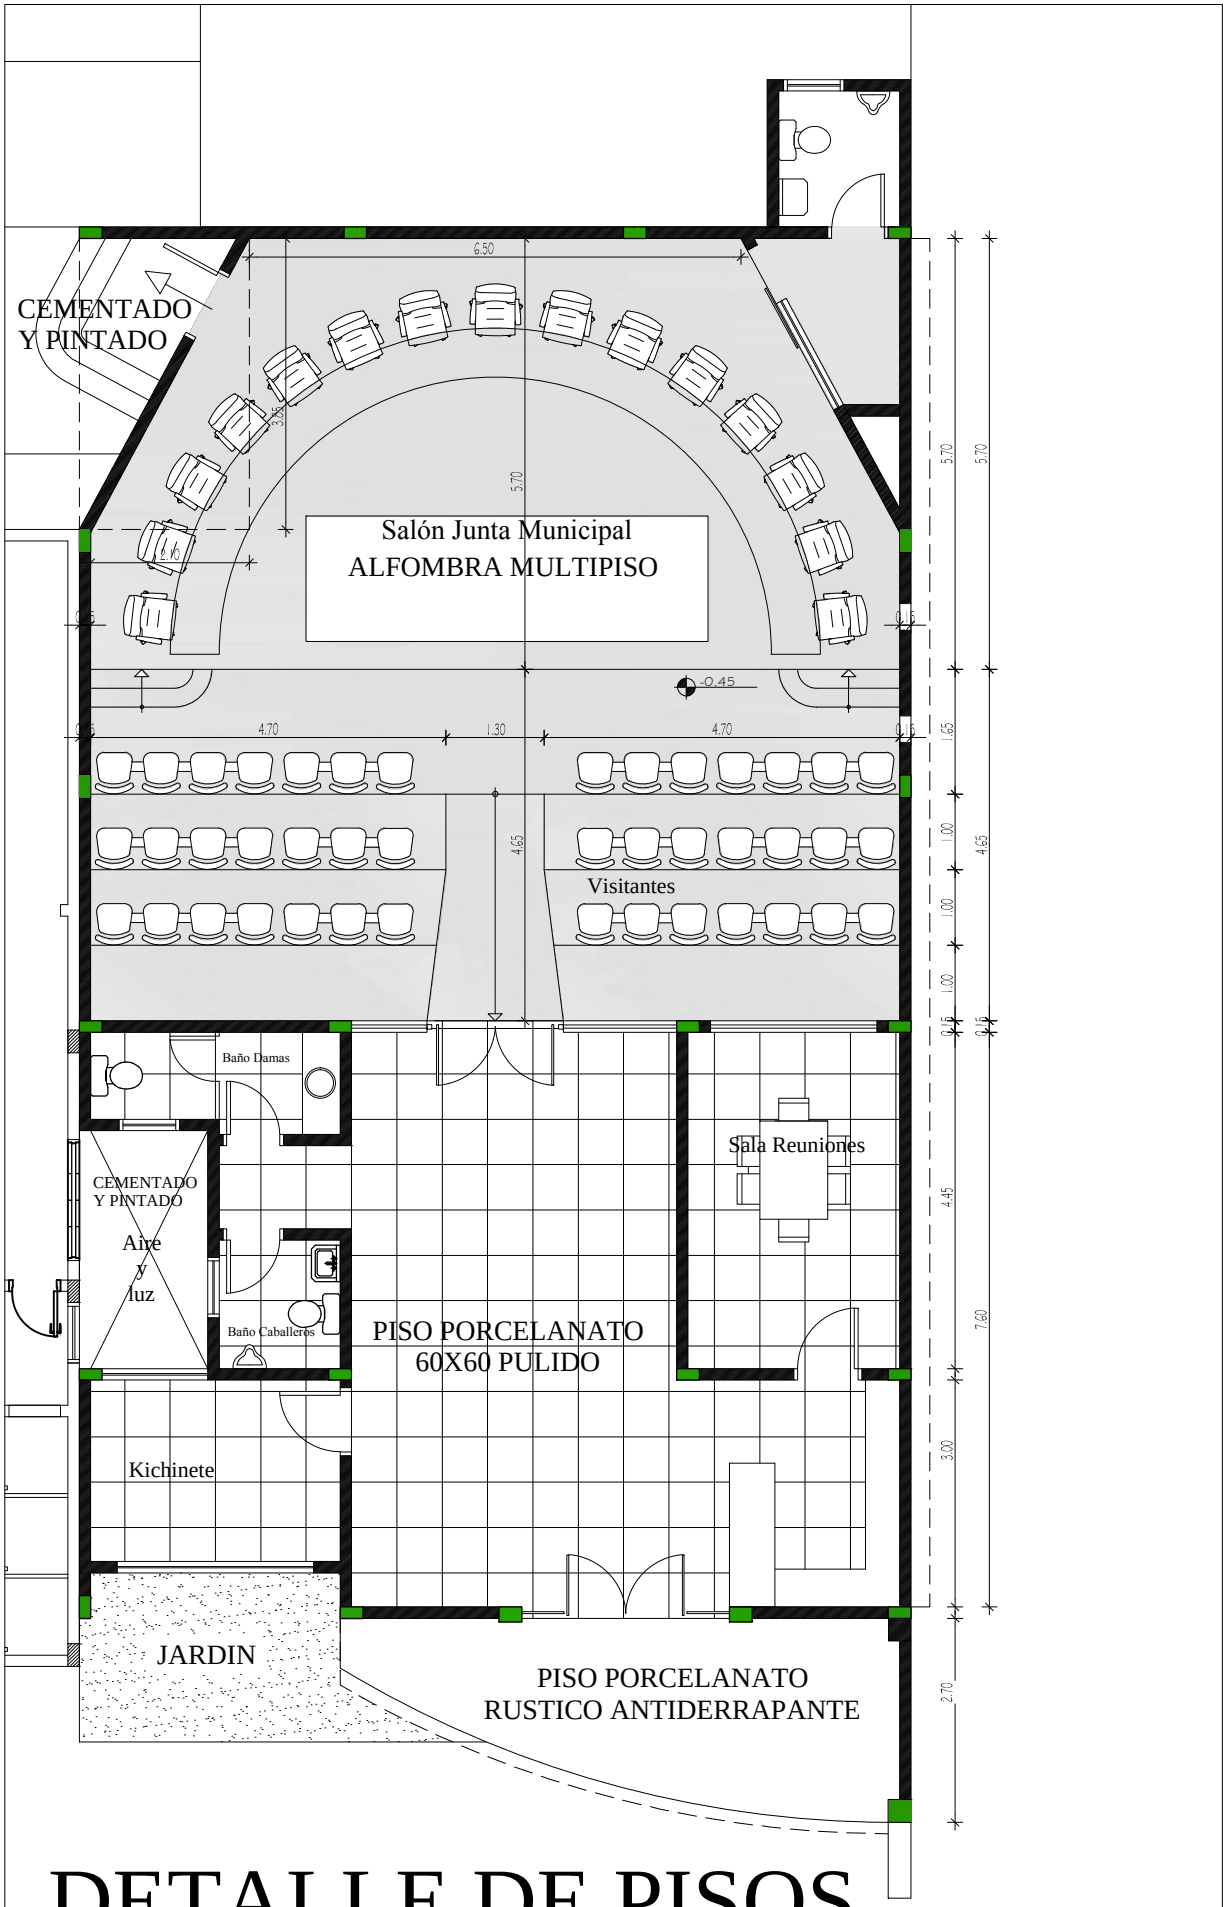

DETALLE DE PISOS

ESCALA ----------1/100