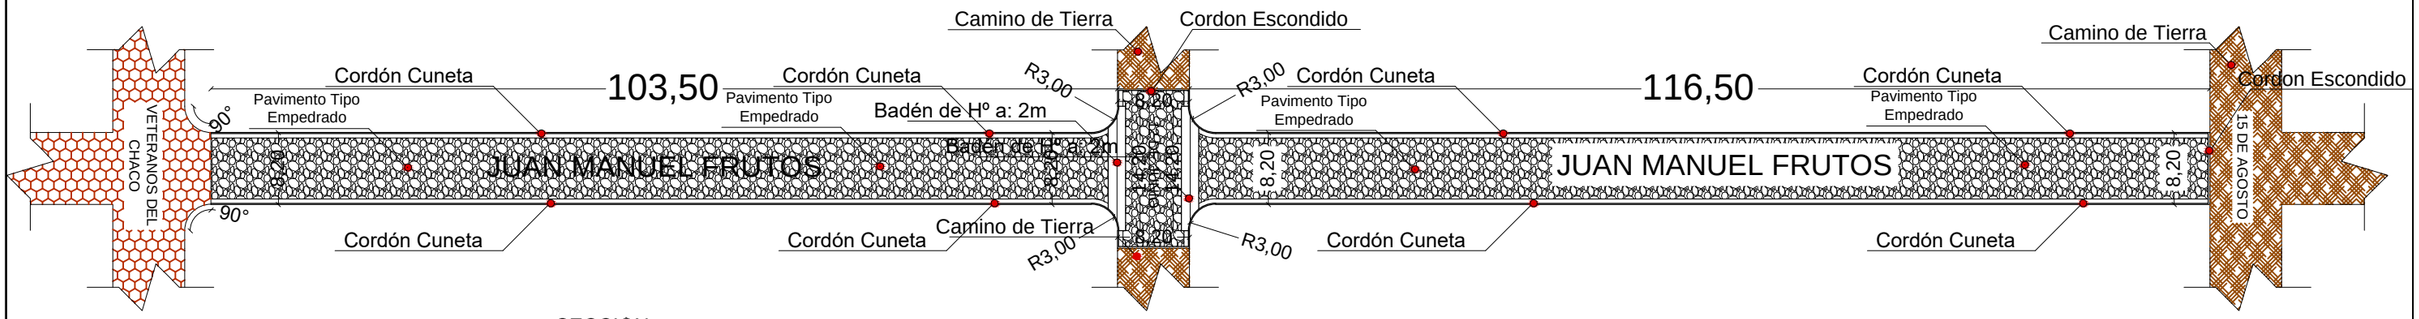

PLANTA ARQUITECTÓNICA

ESCALA

0 40 80 120 160 200 500

SECCION

Esc: 1__75

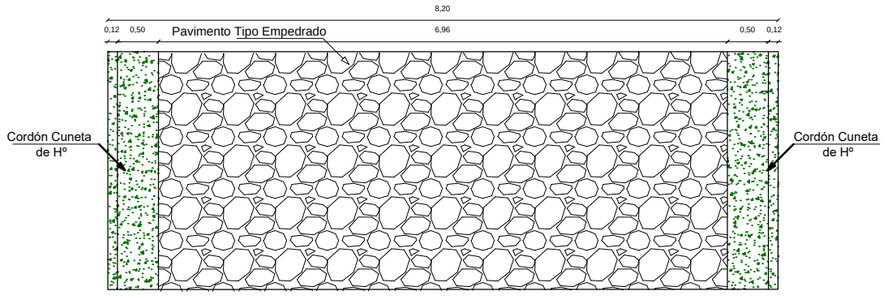

CORTE A A

Esc: 1__75

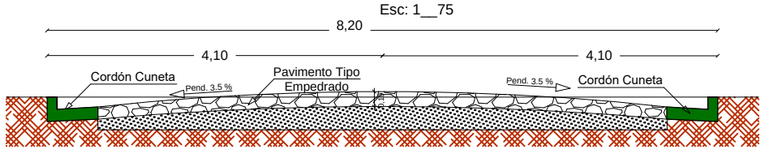

DETALLE BADEN DE Hº

Esc: 1__20

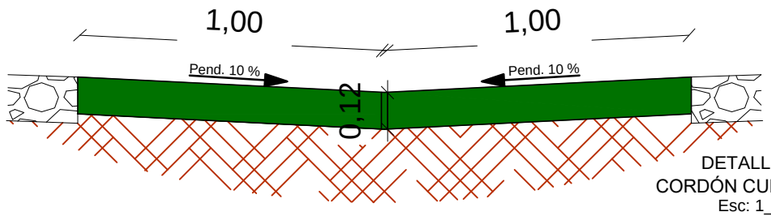

DETALLE DE CORDÓN CUNETA 0,62

Esc: 1__30

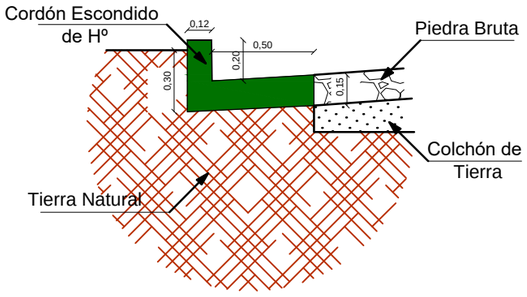

DETALLE DE CORDÓN BOCA CALLE

Esc: 1__30

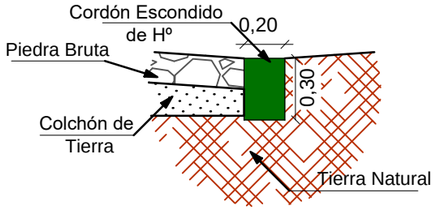

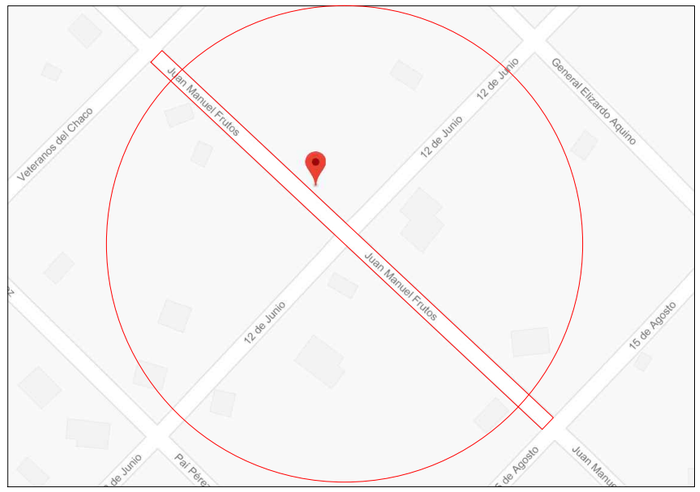

PLANTA DE UBICACION

ESCALA

0 40 80 120 160 200 500

PROYECTO: CONSTRUCCIÓN DE PAVIMENTO TIPO EMPEDRADO CON CORDÓN CUNETA DE H°.-		
UBICACIÓN: Calle Juan Manuel Frutos desde Calle Veteranos del Chaco hasta Calle 15 de agosto.		
ADMINISTRADOR MUNICIPAL: Sr. Pedro Chavez.		
PROFESIONAL: Arq. Héctor P. Fernández Colman.		Reg. Nº: 2.115
SUP. A CONSTRUIR: 1960,67 m2		FECHA: 12/2019
REPUBLICA DEL PARAGUAY MUNICIPALIDAD DE MAYOR JULIO DIONISIO OTAÑO	INTENDENTE MUNICIPAL	PROFESIONAL