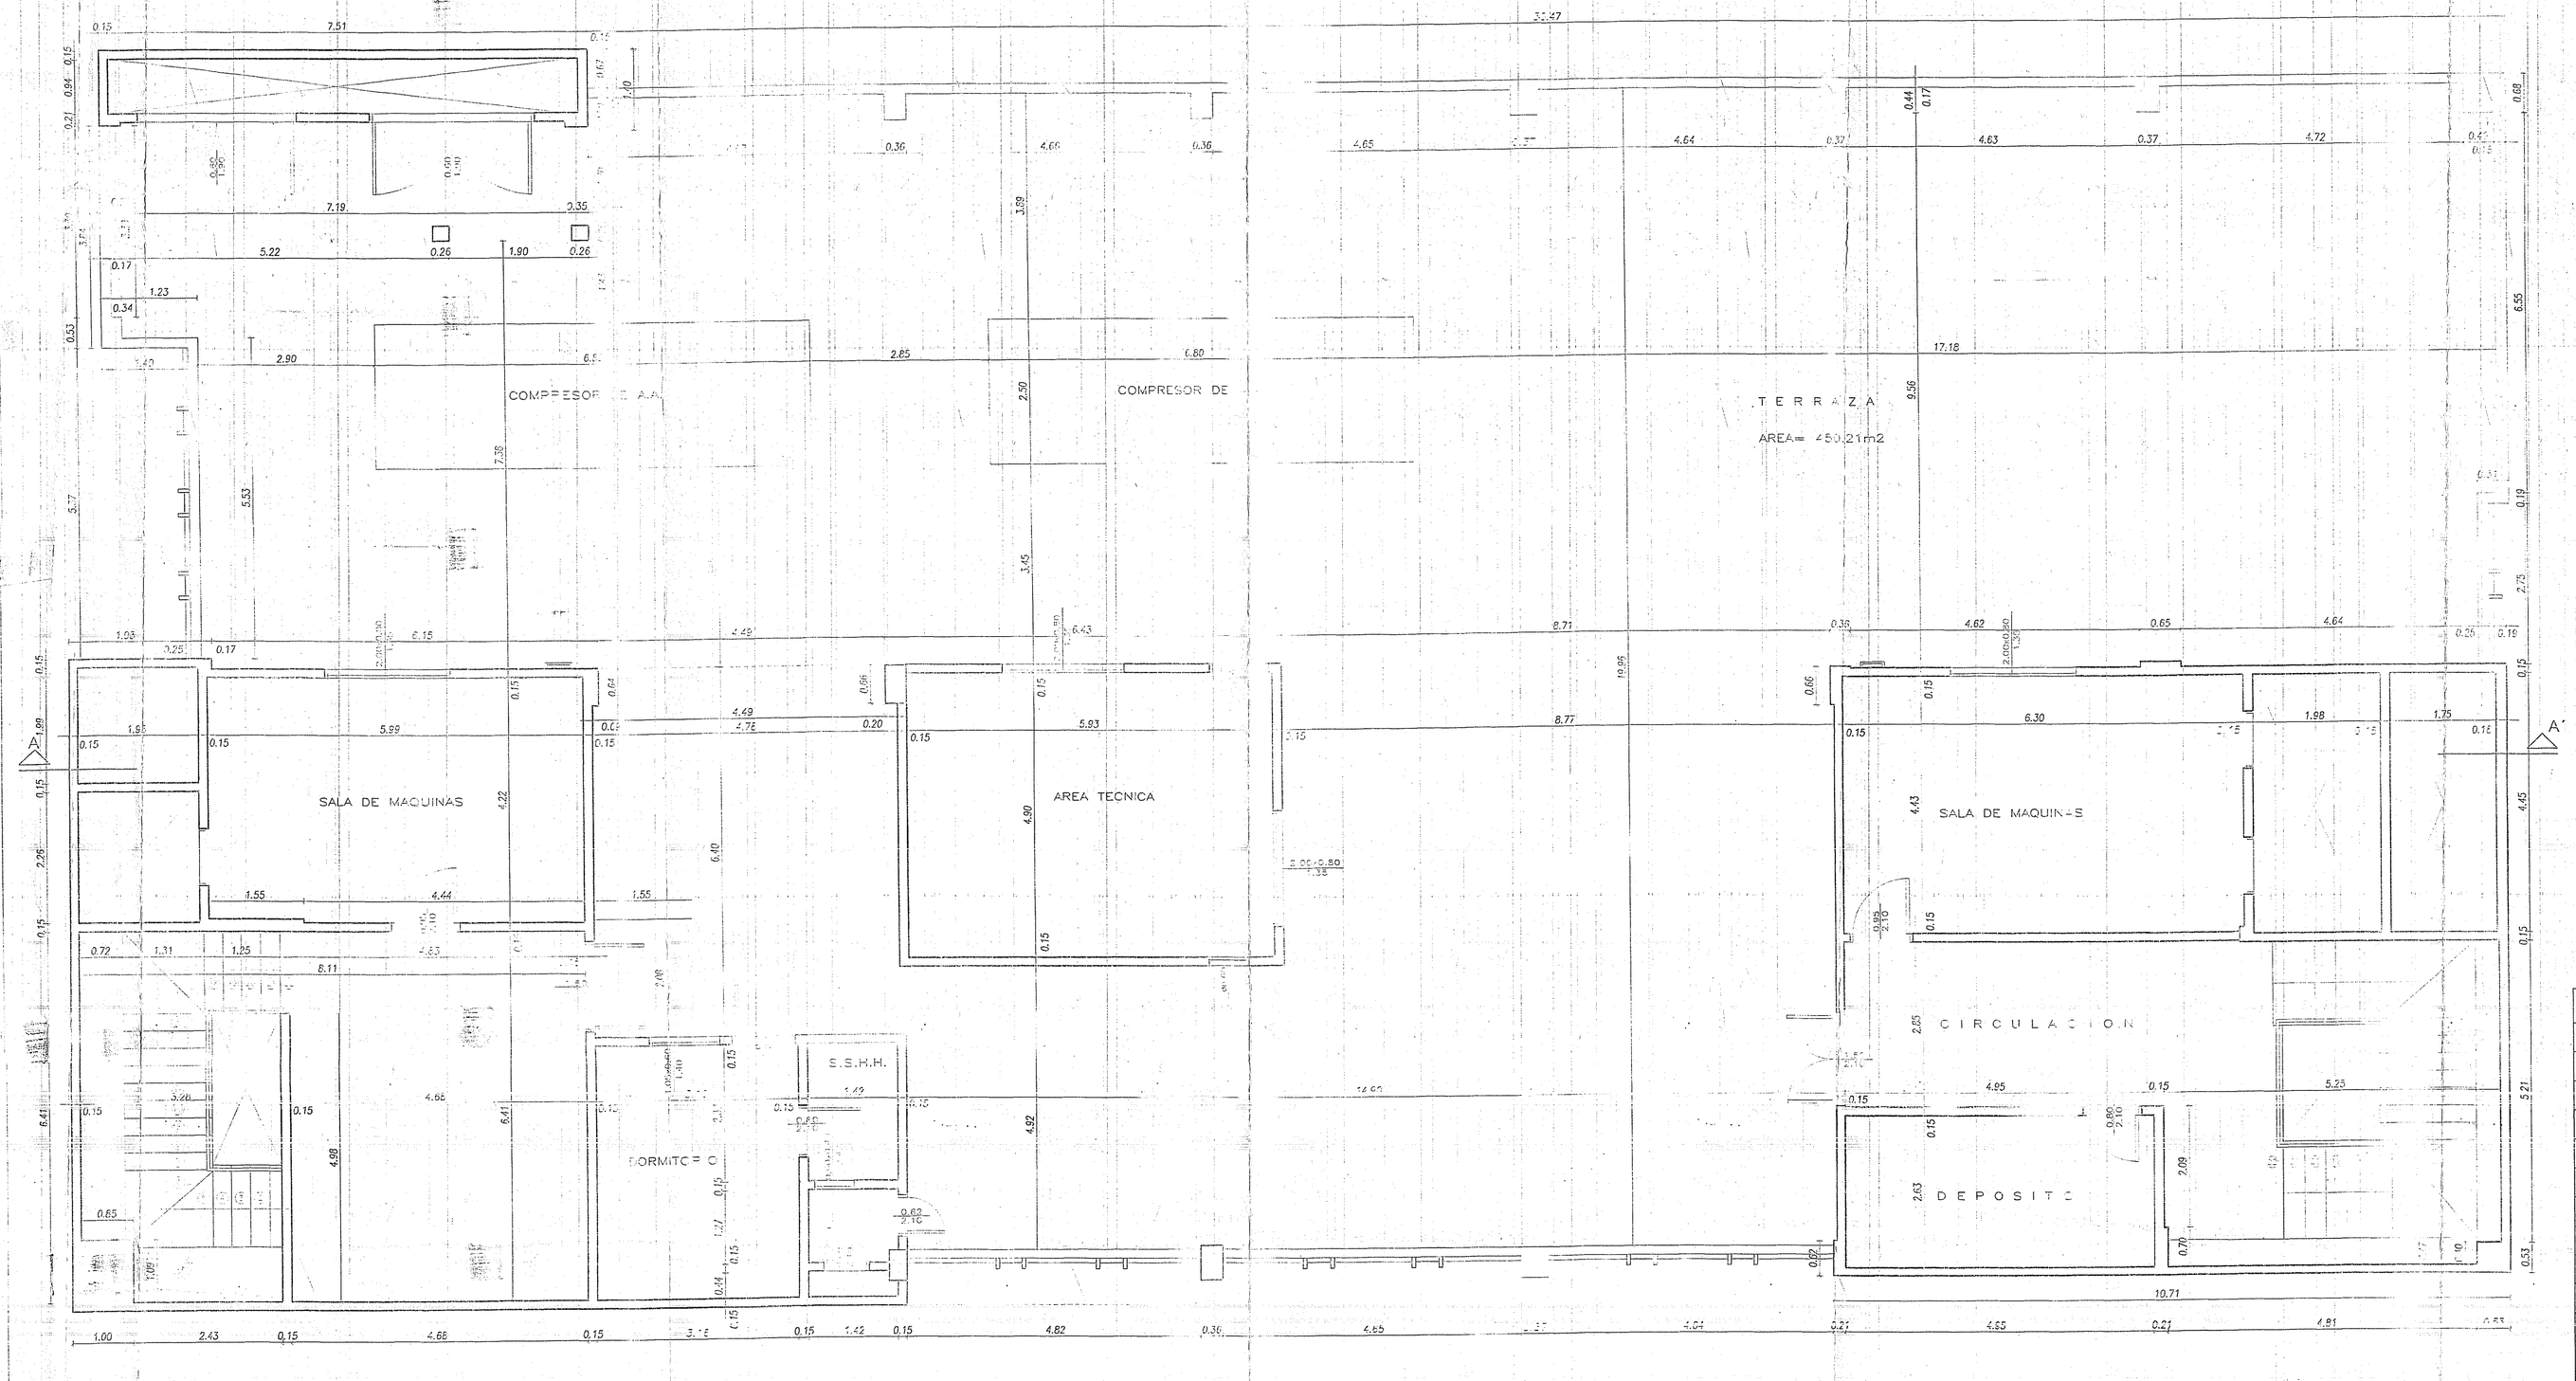


## REFERENCIAS

| | |
|---|---|
| | DISYUNTOR DIFERENCIAL |
| | CARTEL DE SALIDA DE EMERGENCIA |
| | DETECTOR TERMOVELOCIMETRICO |
| | DETECTOR DE HUMO-CALOR |
| AAV | ALARMA AUDIO VISUAL |
| | ILUMINACION DE EMERGENCIA AUTONOMA |
| PMC | PULSADOR MANUAL DE CONTROL |
| PCC | PANEL CENTRAL DE CONTROL |
| | EXTINTOR DE INCENDIOS ABC 4 - 6 - 10 |
| Long. mts. | BOCA DE INCENDIOS EQUIPADA |
| BIS | BOCA DE INCENDIOS SIAMESA |
| CCM | CARTEL CON MEMBRETE "RIESGO ELECTRICO" |
| AF 10 KG | BALDE DE ARENA FINA 15 KG |
| | PUERTA CORTA FUEGO.- |

MUNICIPALIDAD DE ASUNCIÓN
DIRECC. DE OBRAS PARTICULARES
Las Instalaciones corresponden al funcionamiento del Sistema de Prevención contra Incendios cuya Inspección Final es necesaria para la Habilitación de la construcción.
Exp. Nº 535/09 Inspección Nº:
Nº 1542/10 Fecha: 22 ENE 2010

# PLANTA AZOTEA

Esc 1:50

**MUNICIPALIDAD DE ASUNCION**

*INTENDENTA*
*Sra. María Evangelista Troche de Callegos*

*DIRECCION GENERAL DE OBRAS*
*Director: Arq. David Zayas.*

*PLANO DE PROYECTO DE PROTECCIÓN CONTRA INCENDIOS*
*PALACIO MUNICIPAL – BLOQUE C*

| 1:50 | SUBSUELO | SUP. A PROTEGER: 26.996,81 m2. | Enero – 2010 | 10 |
|---|---|---|---|---|