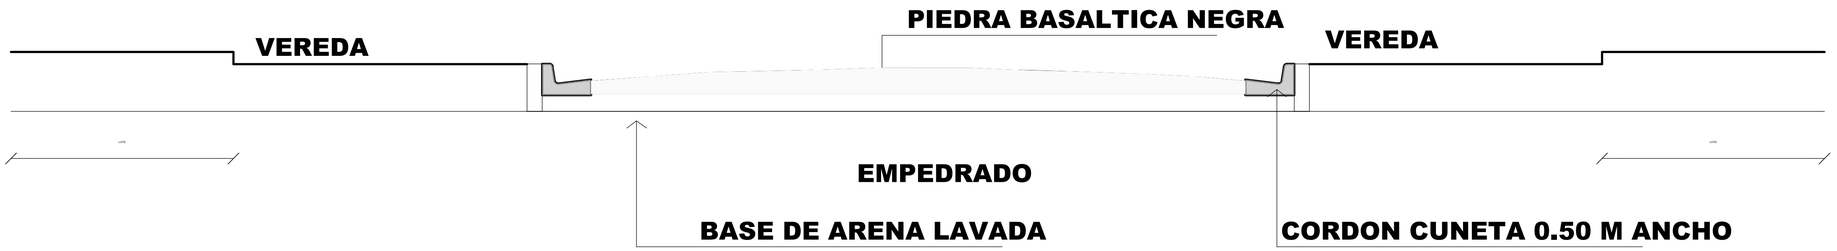

CORTE - TRANSVERSAL
CALLE ULTIMA CONAVI

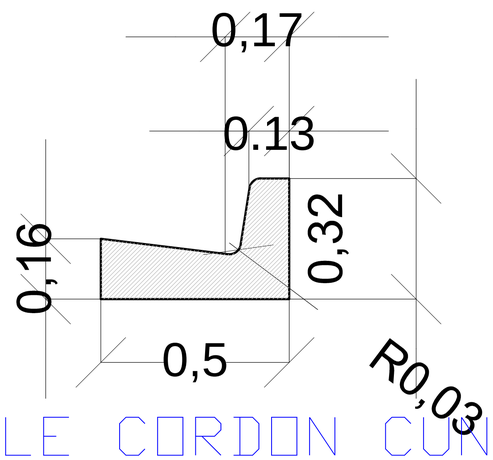

DETALLE CORDON CUNETA

DETALLES CONSTRUCTIVOS
EMPEDRADO CALLE ULTIMA CONAVI

MUNICIPALIDAD DE CORONEL BOGADO

PROYECTO CALLE ULTIMA CONAVI

2

FECHA 2017 ESCALA S/E